




11. EL HÁBITAT- relación usuario ergonomía, Planta baja de un área del hábitat

Planta baja acotada a escala 1:100

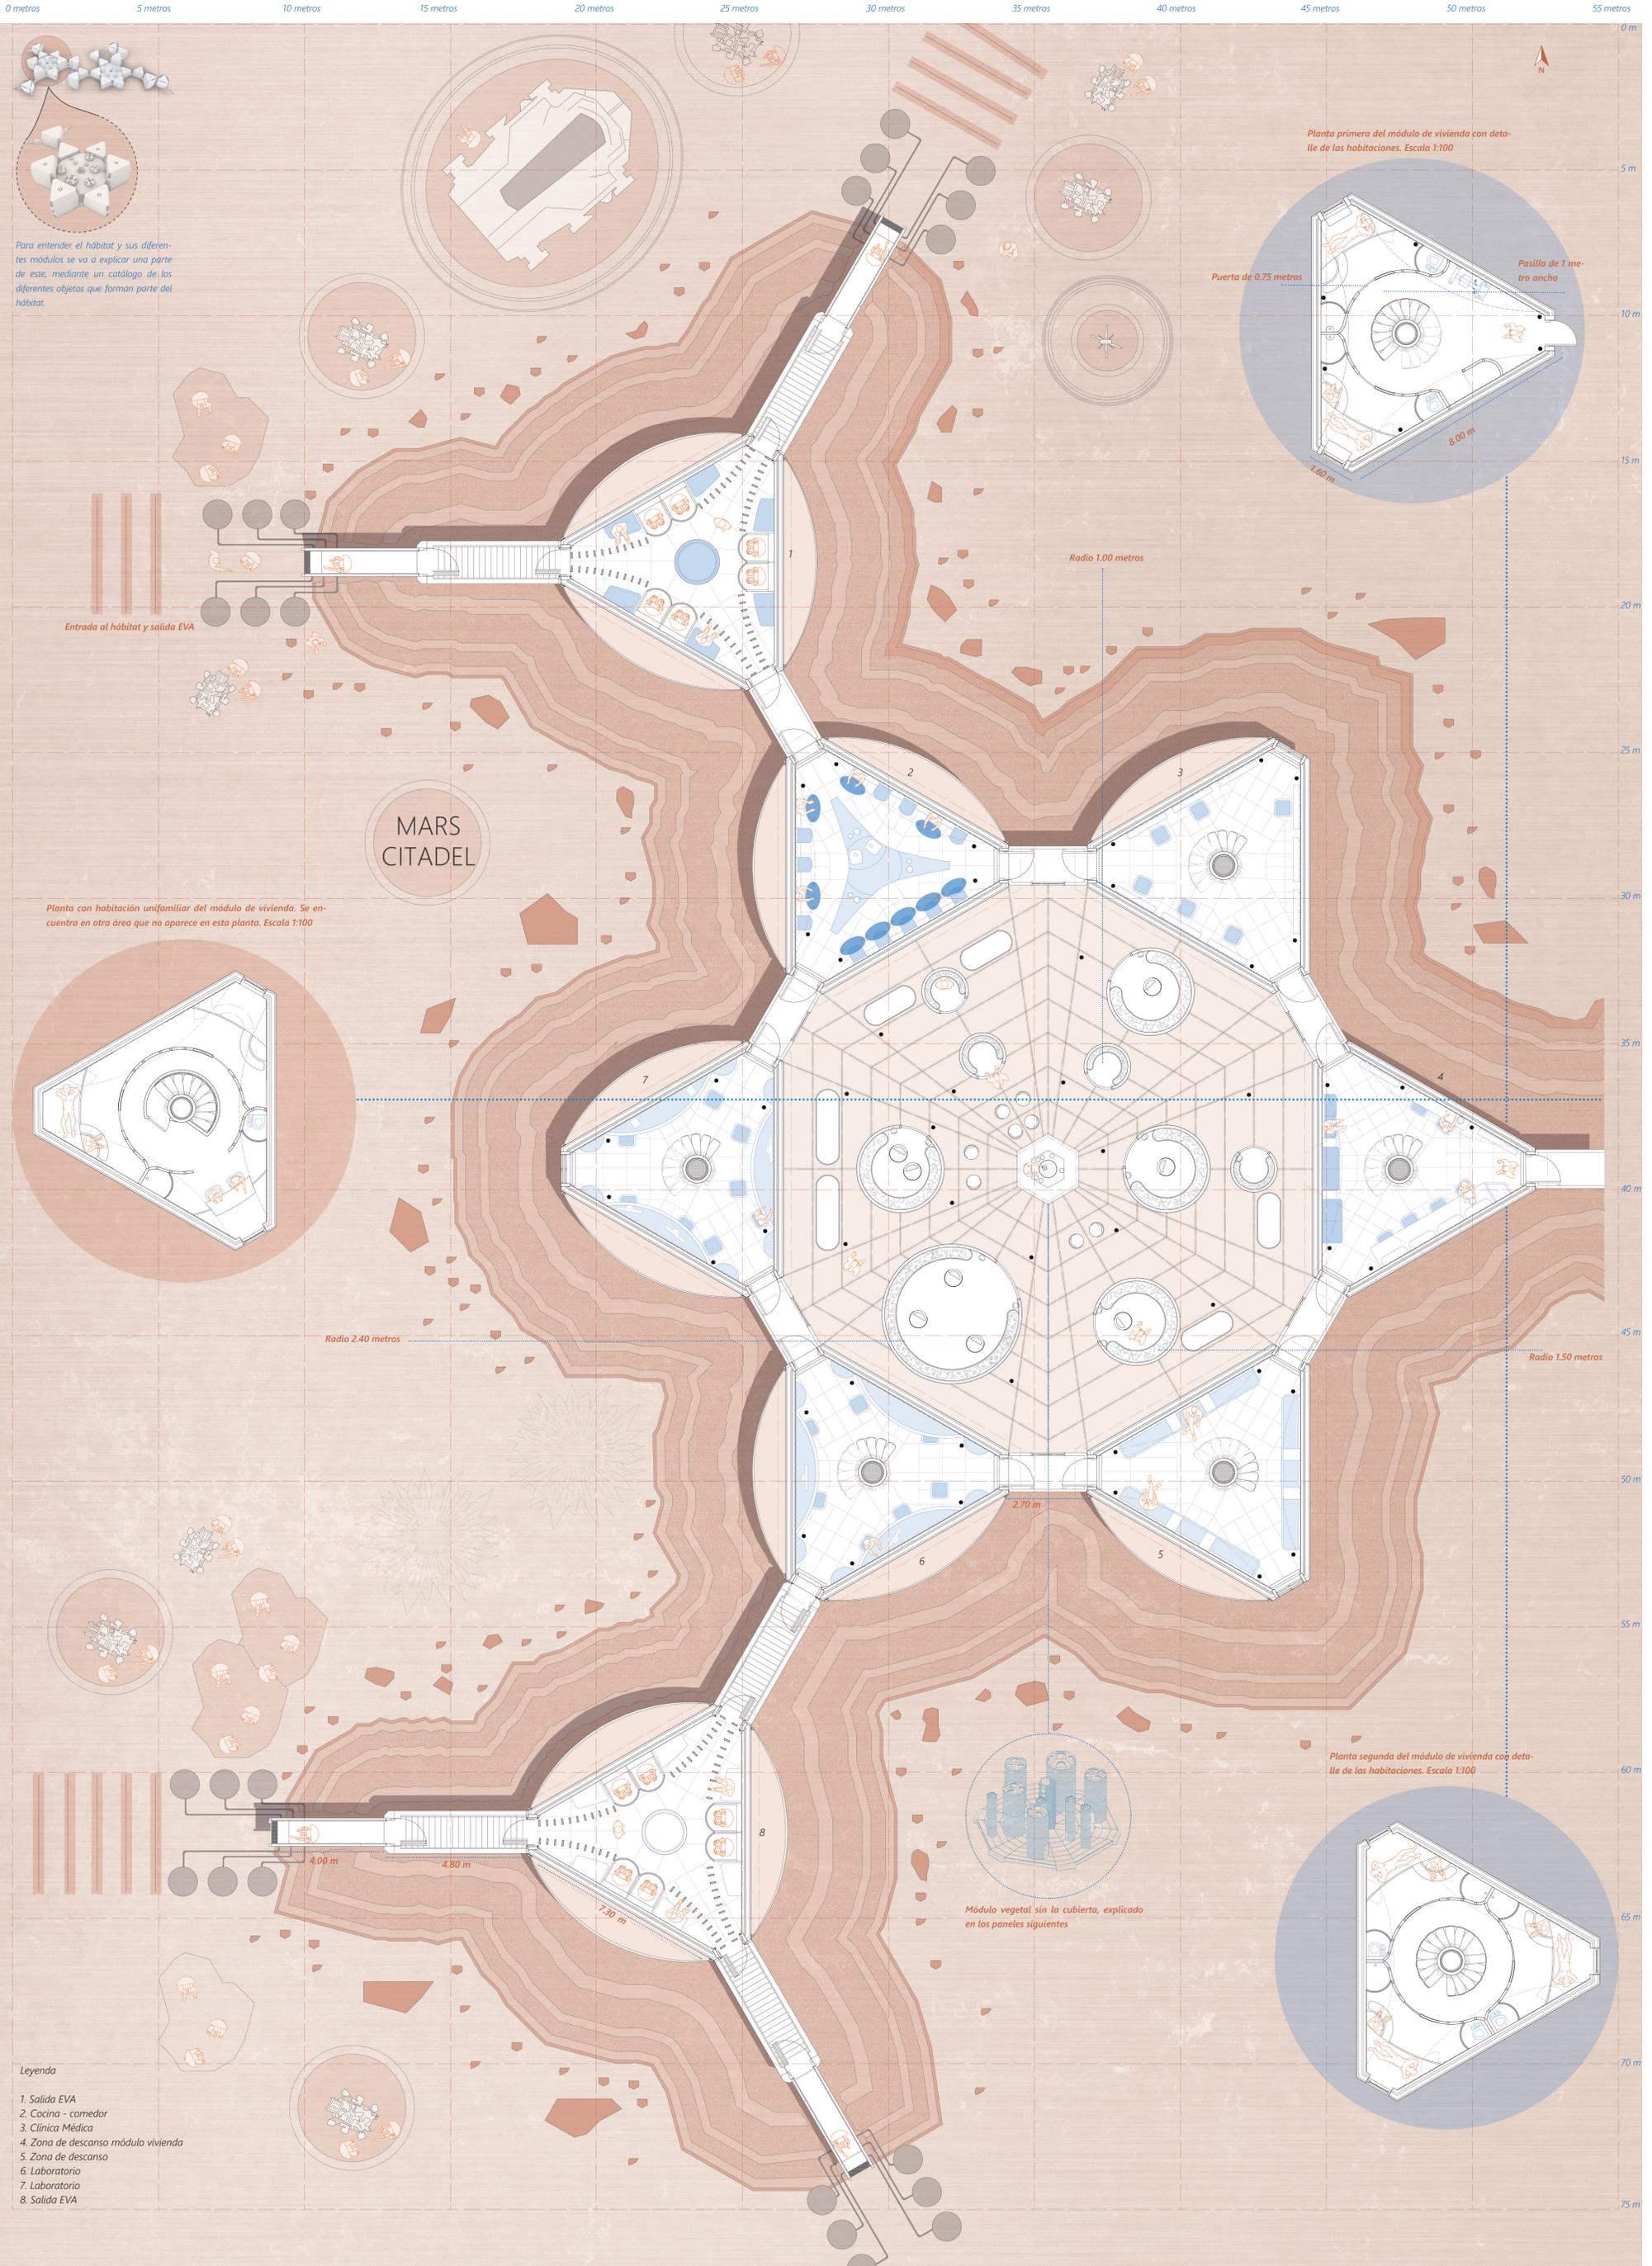

Para entender el hábitat y sus diferentes módulos se va a explicar una parte de este, mediante un catálogo de los diferentes objetos que forman parte del hábitat.

Planta primera del módulo de vivienda con detalle de las habitaciones. Escala 1:100

Puerta de 0.75 metros Pasillo de 1 metro ancho

Radio 1.00 metros

Entrada al hábitat y salida EVA

MARS CITADEL

Planta con habitación unifamiliar del módulo de vivienda. Se encuentra en otra área que no aparece en esta planta. Escala 1:100

Radio 2.40 metros

Radio 1.50 metros

2.70 m

Módulo vegetal sin la cubierta, explicado en los paneles siguientes

Planta segunda del módulo de vivienda con detalle de las habitaciones. Escala 1:100

- Leyenda
- 1. Salida EVA
 - 2. Cocina - comedor
 - 3. Clínica Médica
 - 4. Zona de descanso módulo vivienda
 - 5. Zona de descanso
 - 6. Laboratorio
 - 7. Laboratorio
 - 8. Salida EVA