


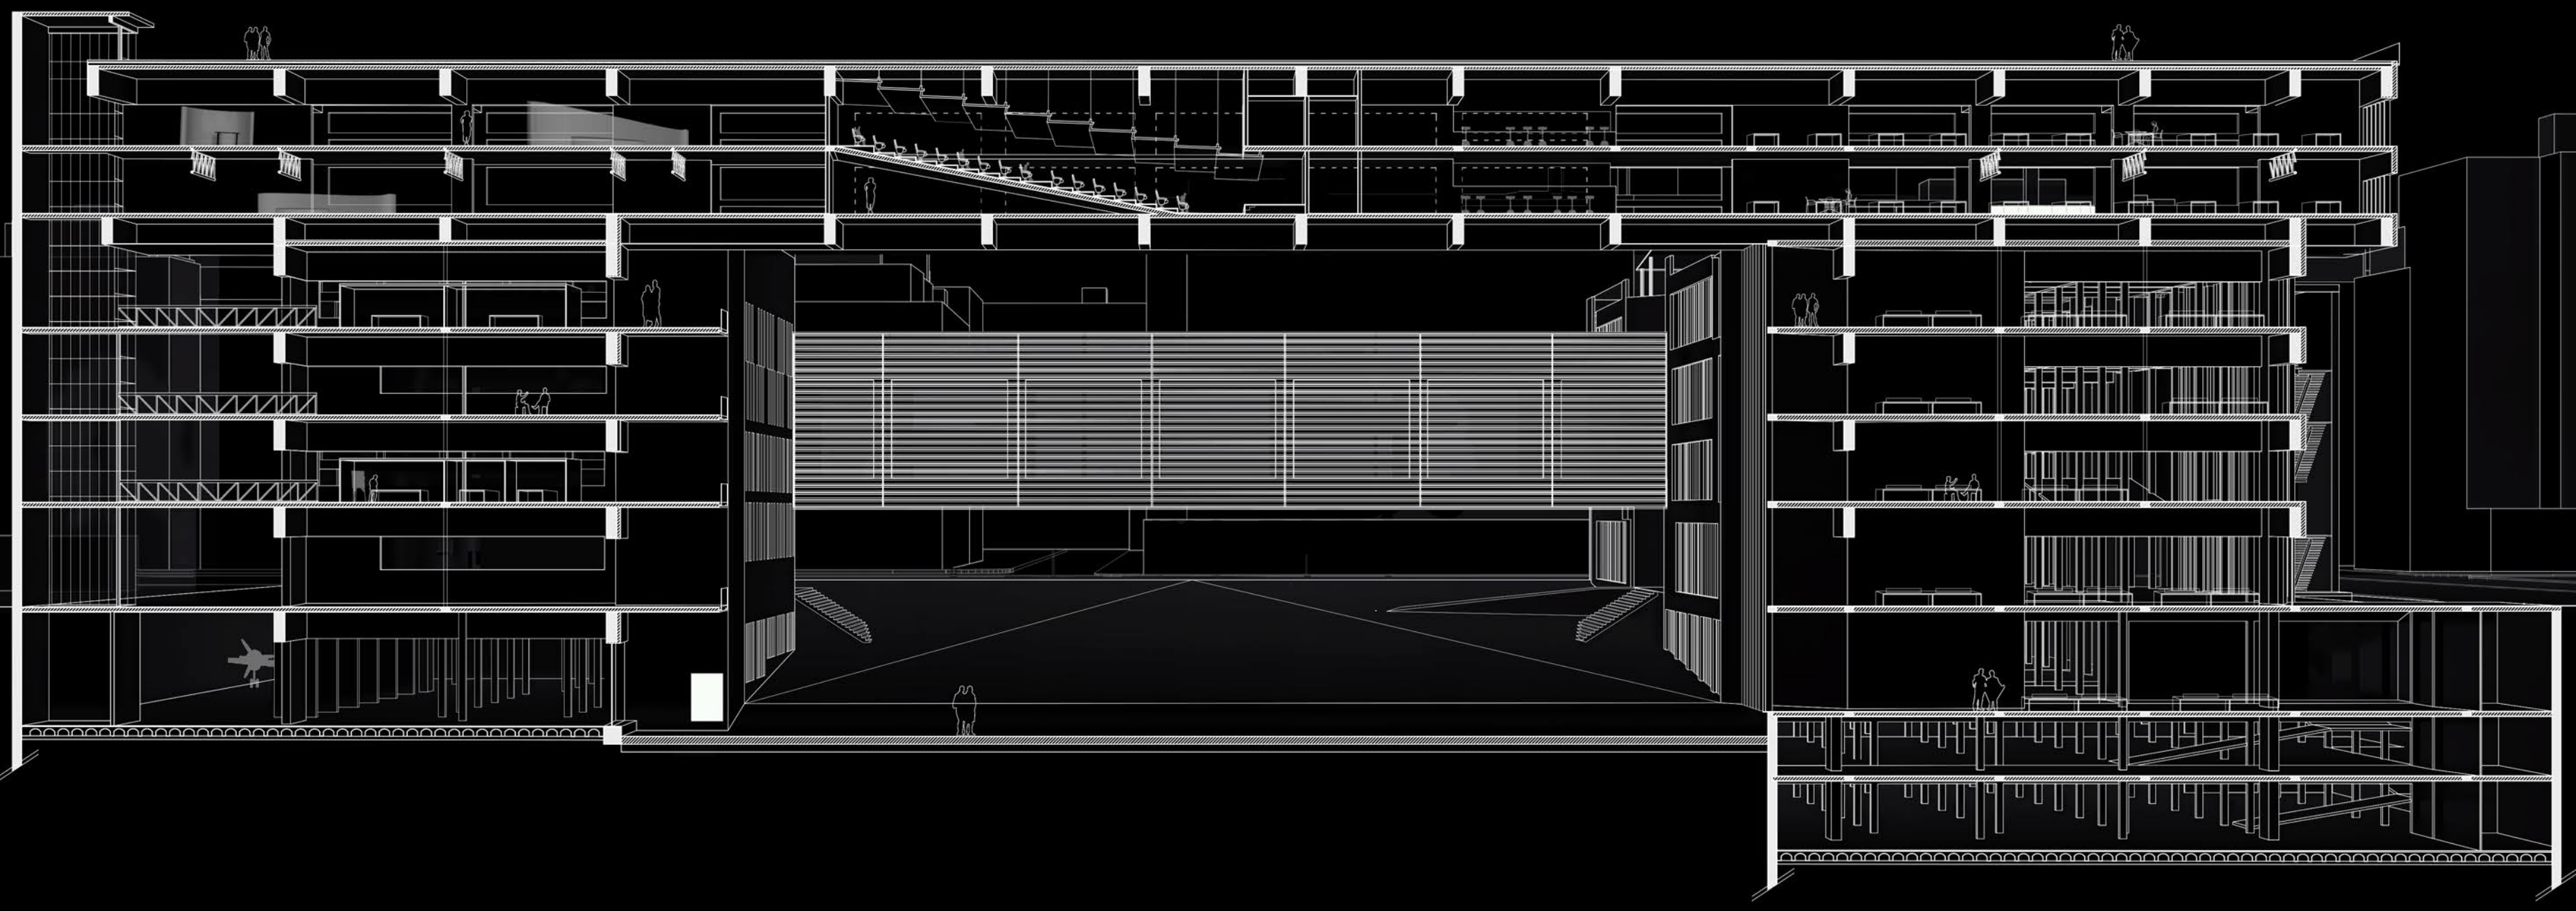


PLANTA CUARTA

COMUNICACIONES:
 - Comunicaciones verticales
 - Comunicaciones horizontales
 - Rampas

VACÍOS:
 - Terrazas
 - Dobles alturas

SERVICIOS:
 - Aseo
 - Almacenes
 - Vestuarios

FUNCIONES PRINCIPALES:
 - Exposiciones
 - Salón de actos
 - Cocina
 - Bar / Cafetería

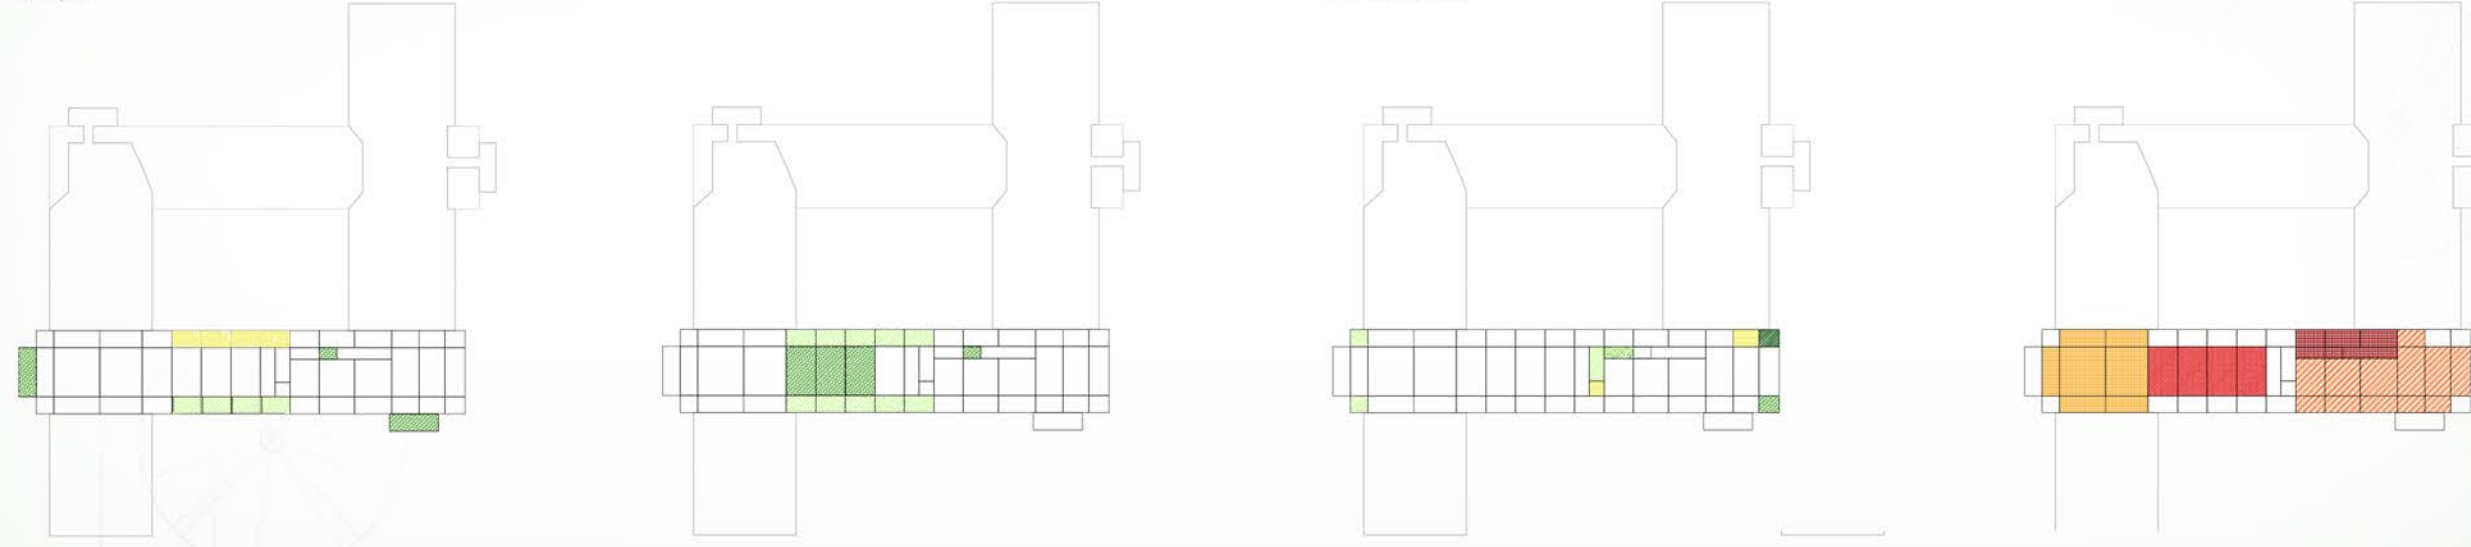

2

1

3

4

