



AXONOMETRÍA SECCIONADA QUINTA PLANTA (+29m)

PLANTA QUINTA
COMUNICACIONES:

- Comunicaciones verticales
- Comunicaciones horizontales
- Rampas

VACÍOS:



- Terrazas
- Doble altura

SERVICIOS:

- Aseos
- Almacenes

FUNCIONES PRINCIPALES:

- Exposiciones
- Salón de actos
- Cocina
- Bar / Cafetería

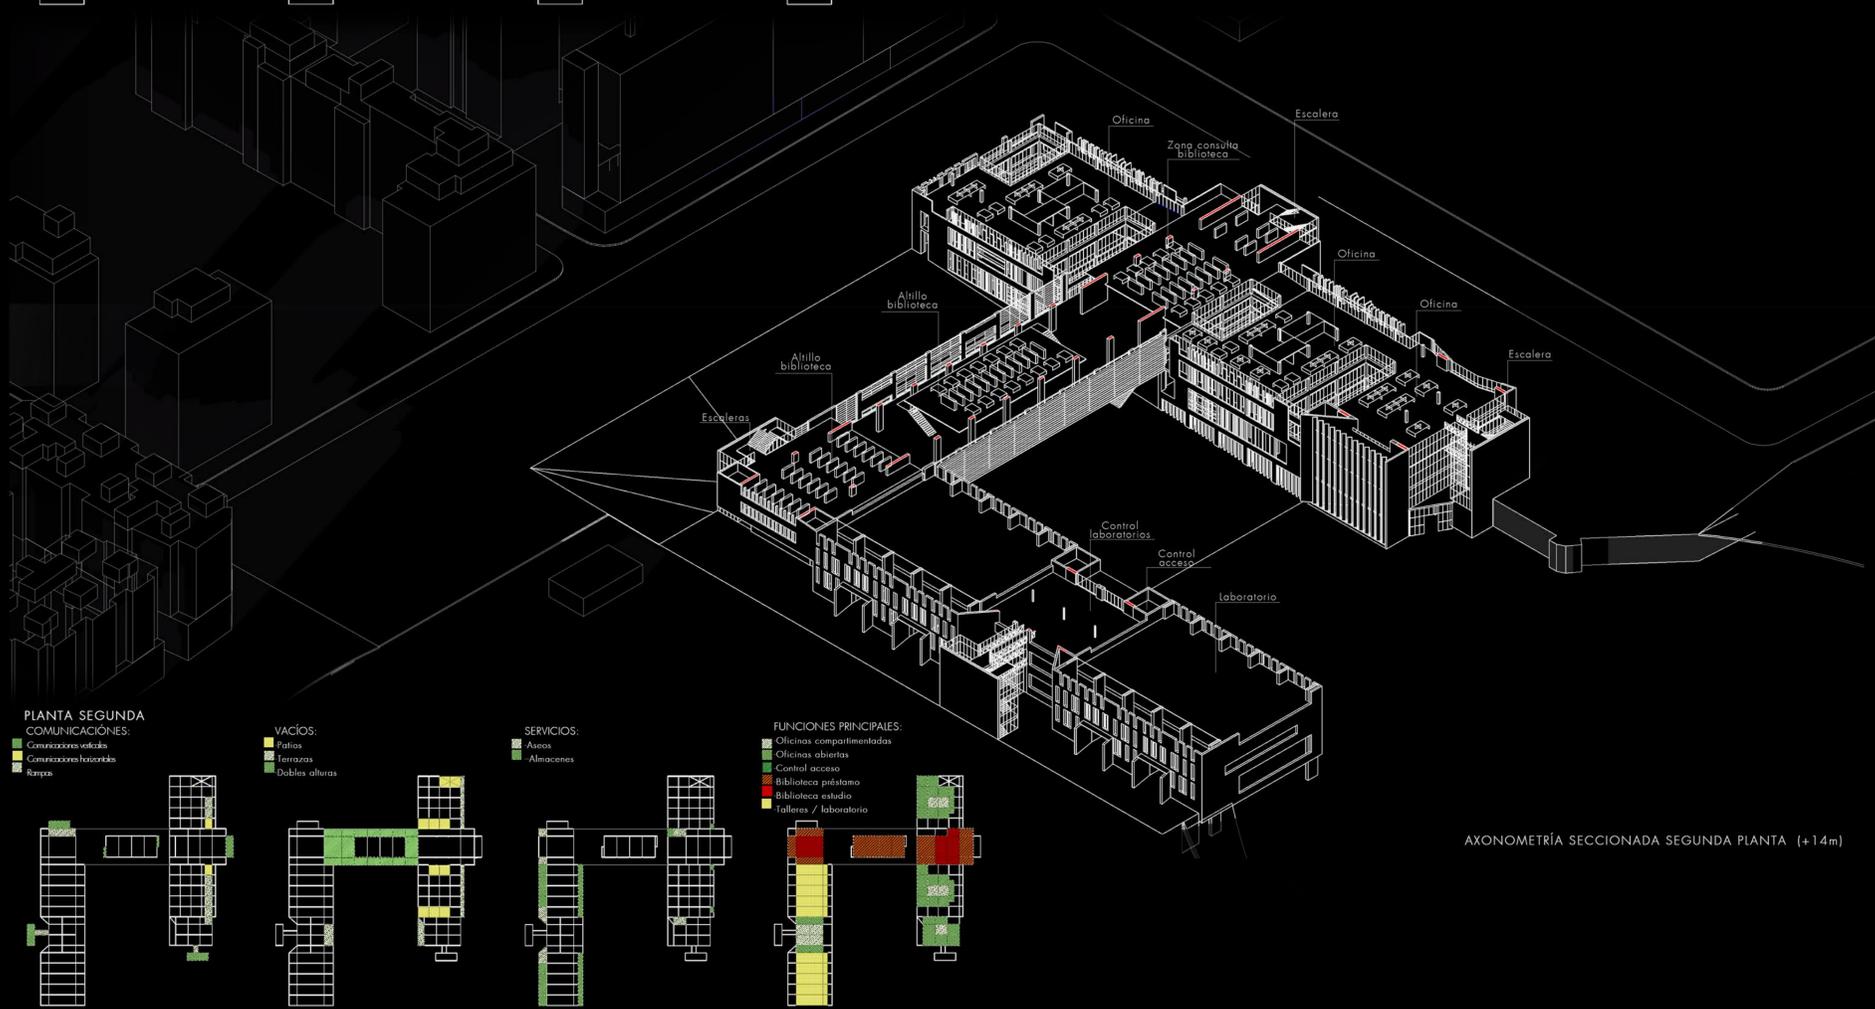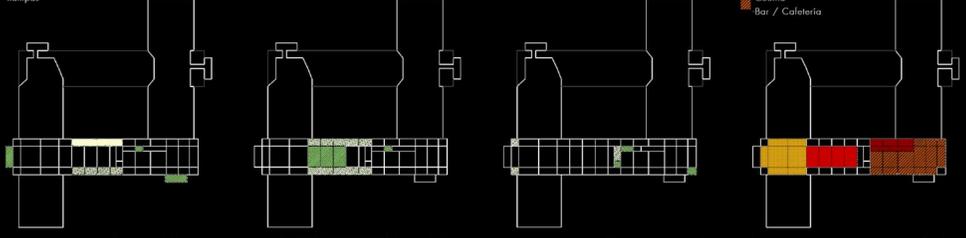

AXONOMETRÍA SECCIONADA SEGUNDA PLANTA (+14m)

PLANTA SEGUNDA
COMUNICACIONES:

- Comunicaciones verticales
- Comunicaciones horizontales
- Rampas

VACÍOS:



- Patios
- Terrazas
- Doble altura

SERVICIOS:

- Aseos
- Almacenes

FUNCIONES PRINCIPALES:

- Oficinas compartimentadas
- Oficinas abiertas
- Control acceso
- Biblioteca préstamo
- Biblioteca estudio
- Talleres / laboratorio

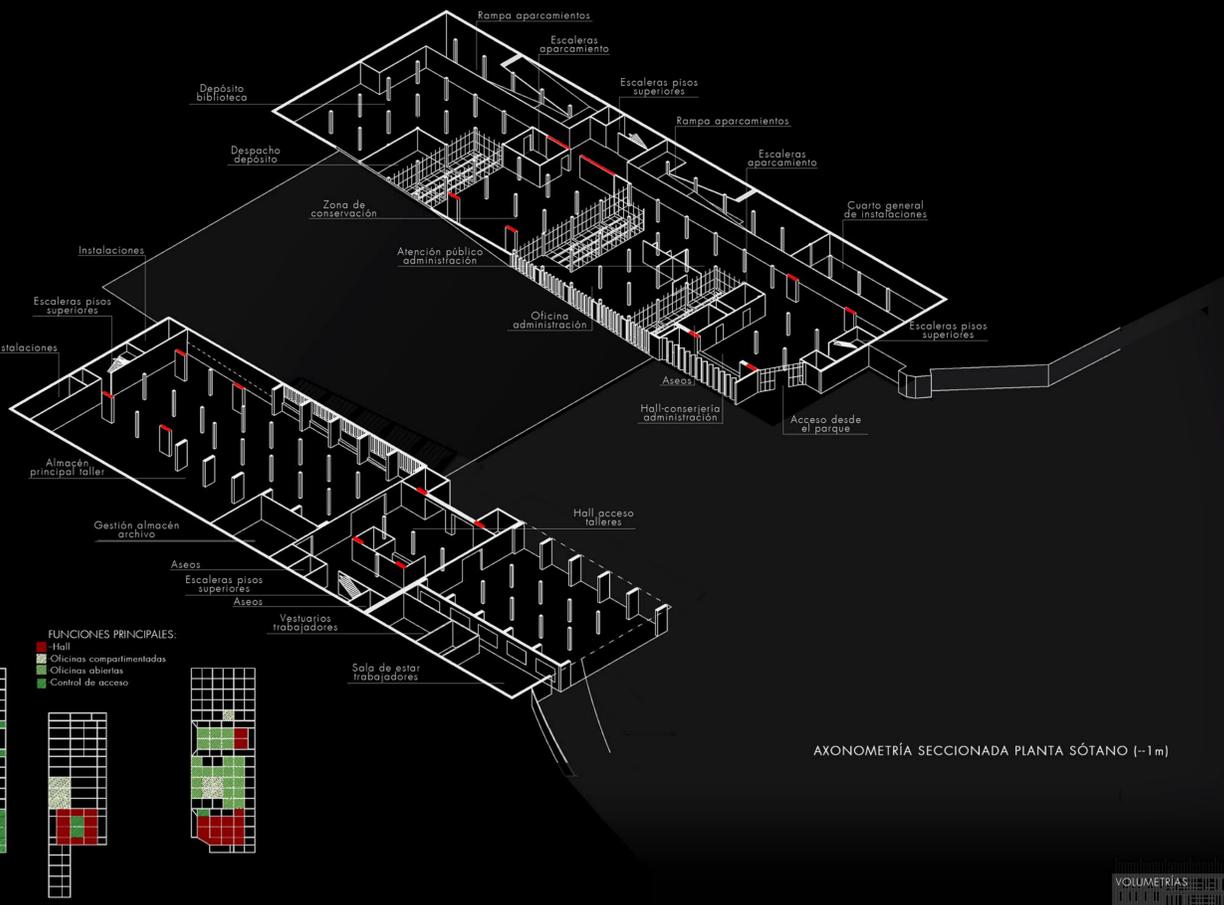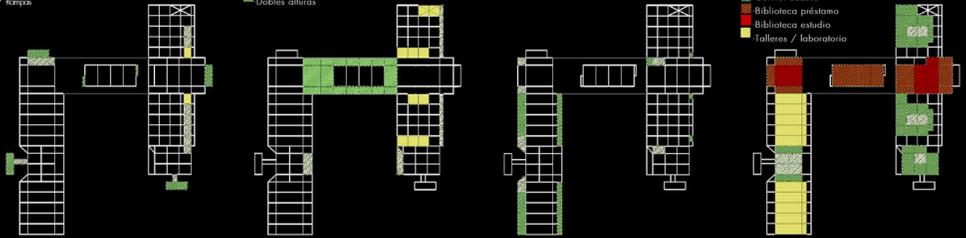

AXONOMETRÍA SECCIONADA PLANTA SÓTANO (-1m)

PLANTA SÓTANO
COMUNICACIONES:

- Comunicaciones verticales
- Comunicaciones horizontales
- Rampas
- Accesos

VACÍOS:

- Patios

SERVICIOS:

- Aseos
- Almacenes
- Instalaciones
- Vestuarios

FUNCIONES PRINCIPALES:

- Hall
- Oficinas compartimentadas
- Oficinas abiertas
- Control de acceso

