


Planta cota +6.00

E: 1/200

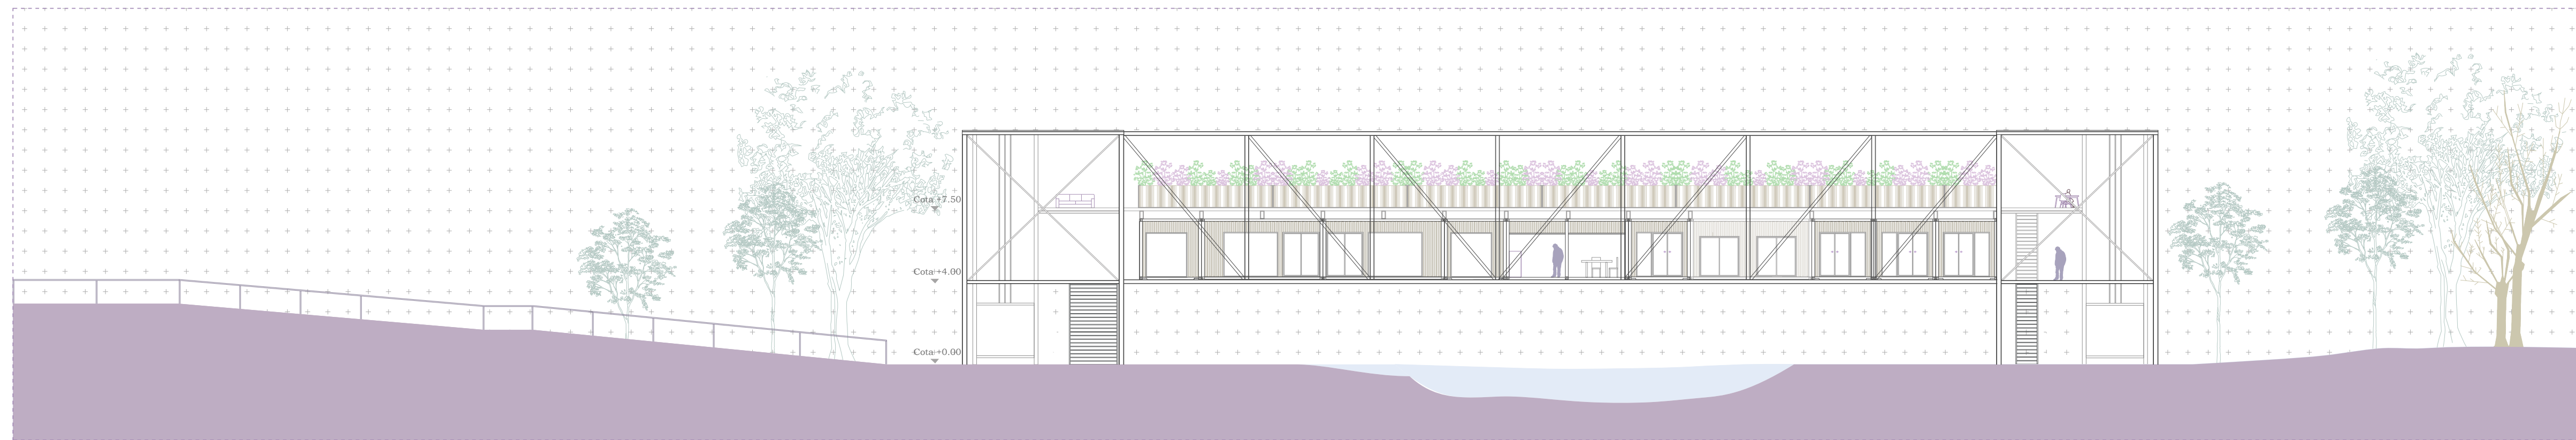

Alzado AA sin fachada exterior

E: 1/200

