



Planta cota +8.00

E: 1/200

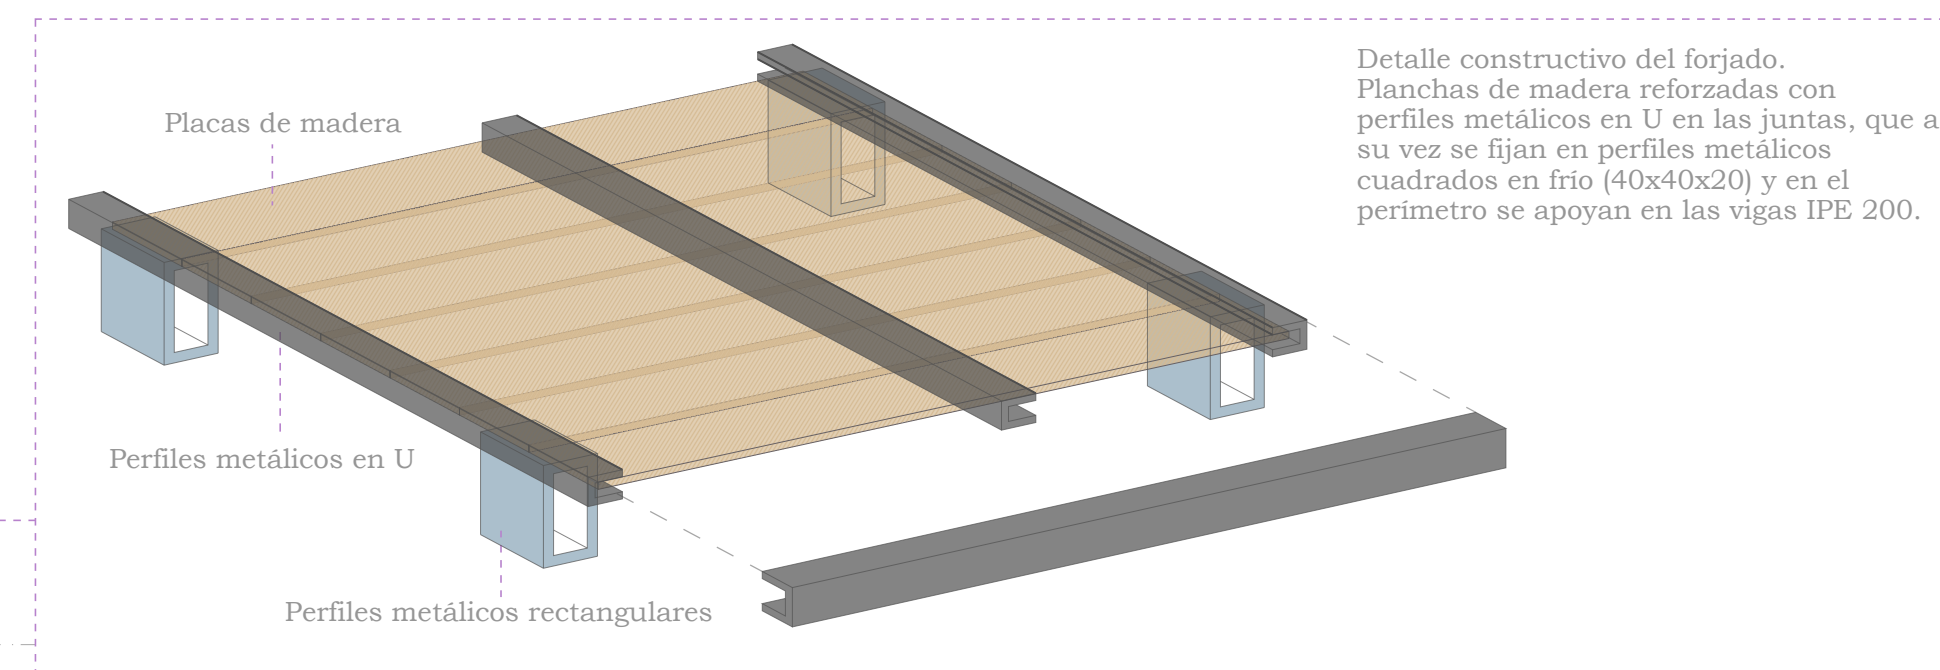


Detalle constructivo del forjado.
Planchas de madera reforzadas con perfiles metálicos en U en las juntas, que a su vez se fijan en perfiles metálicos cuadrados en frío (40x40x20) y en el perímetro se apoyan en las vigas IPE 200.

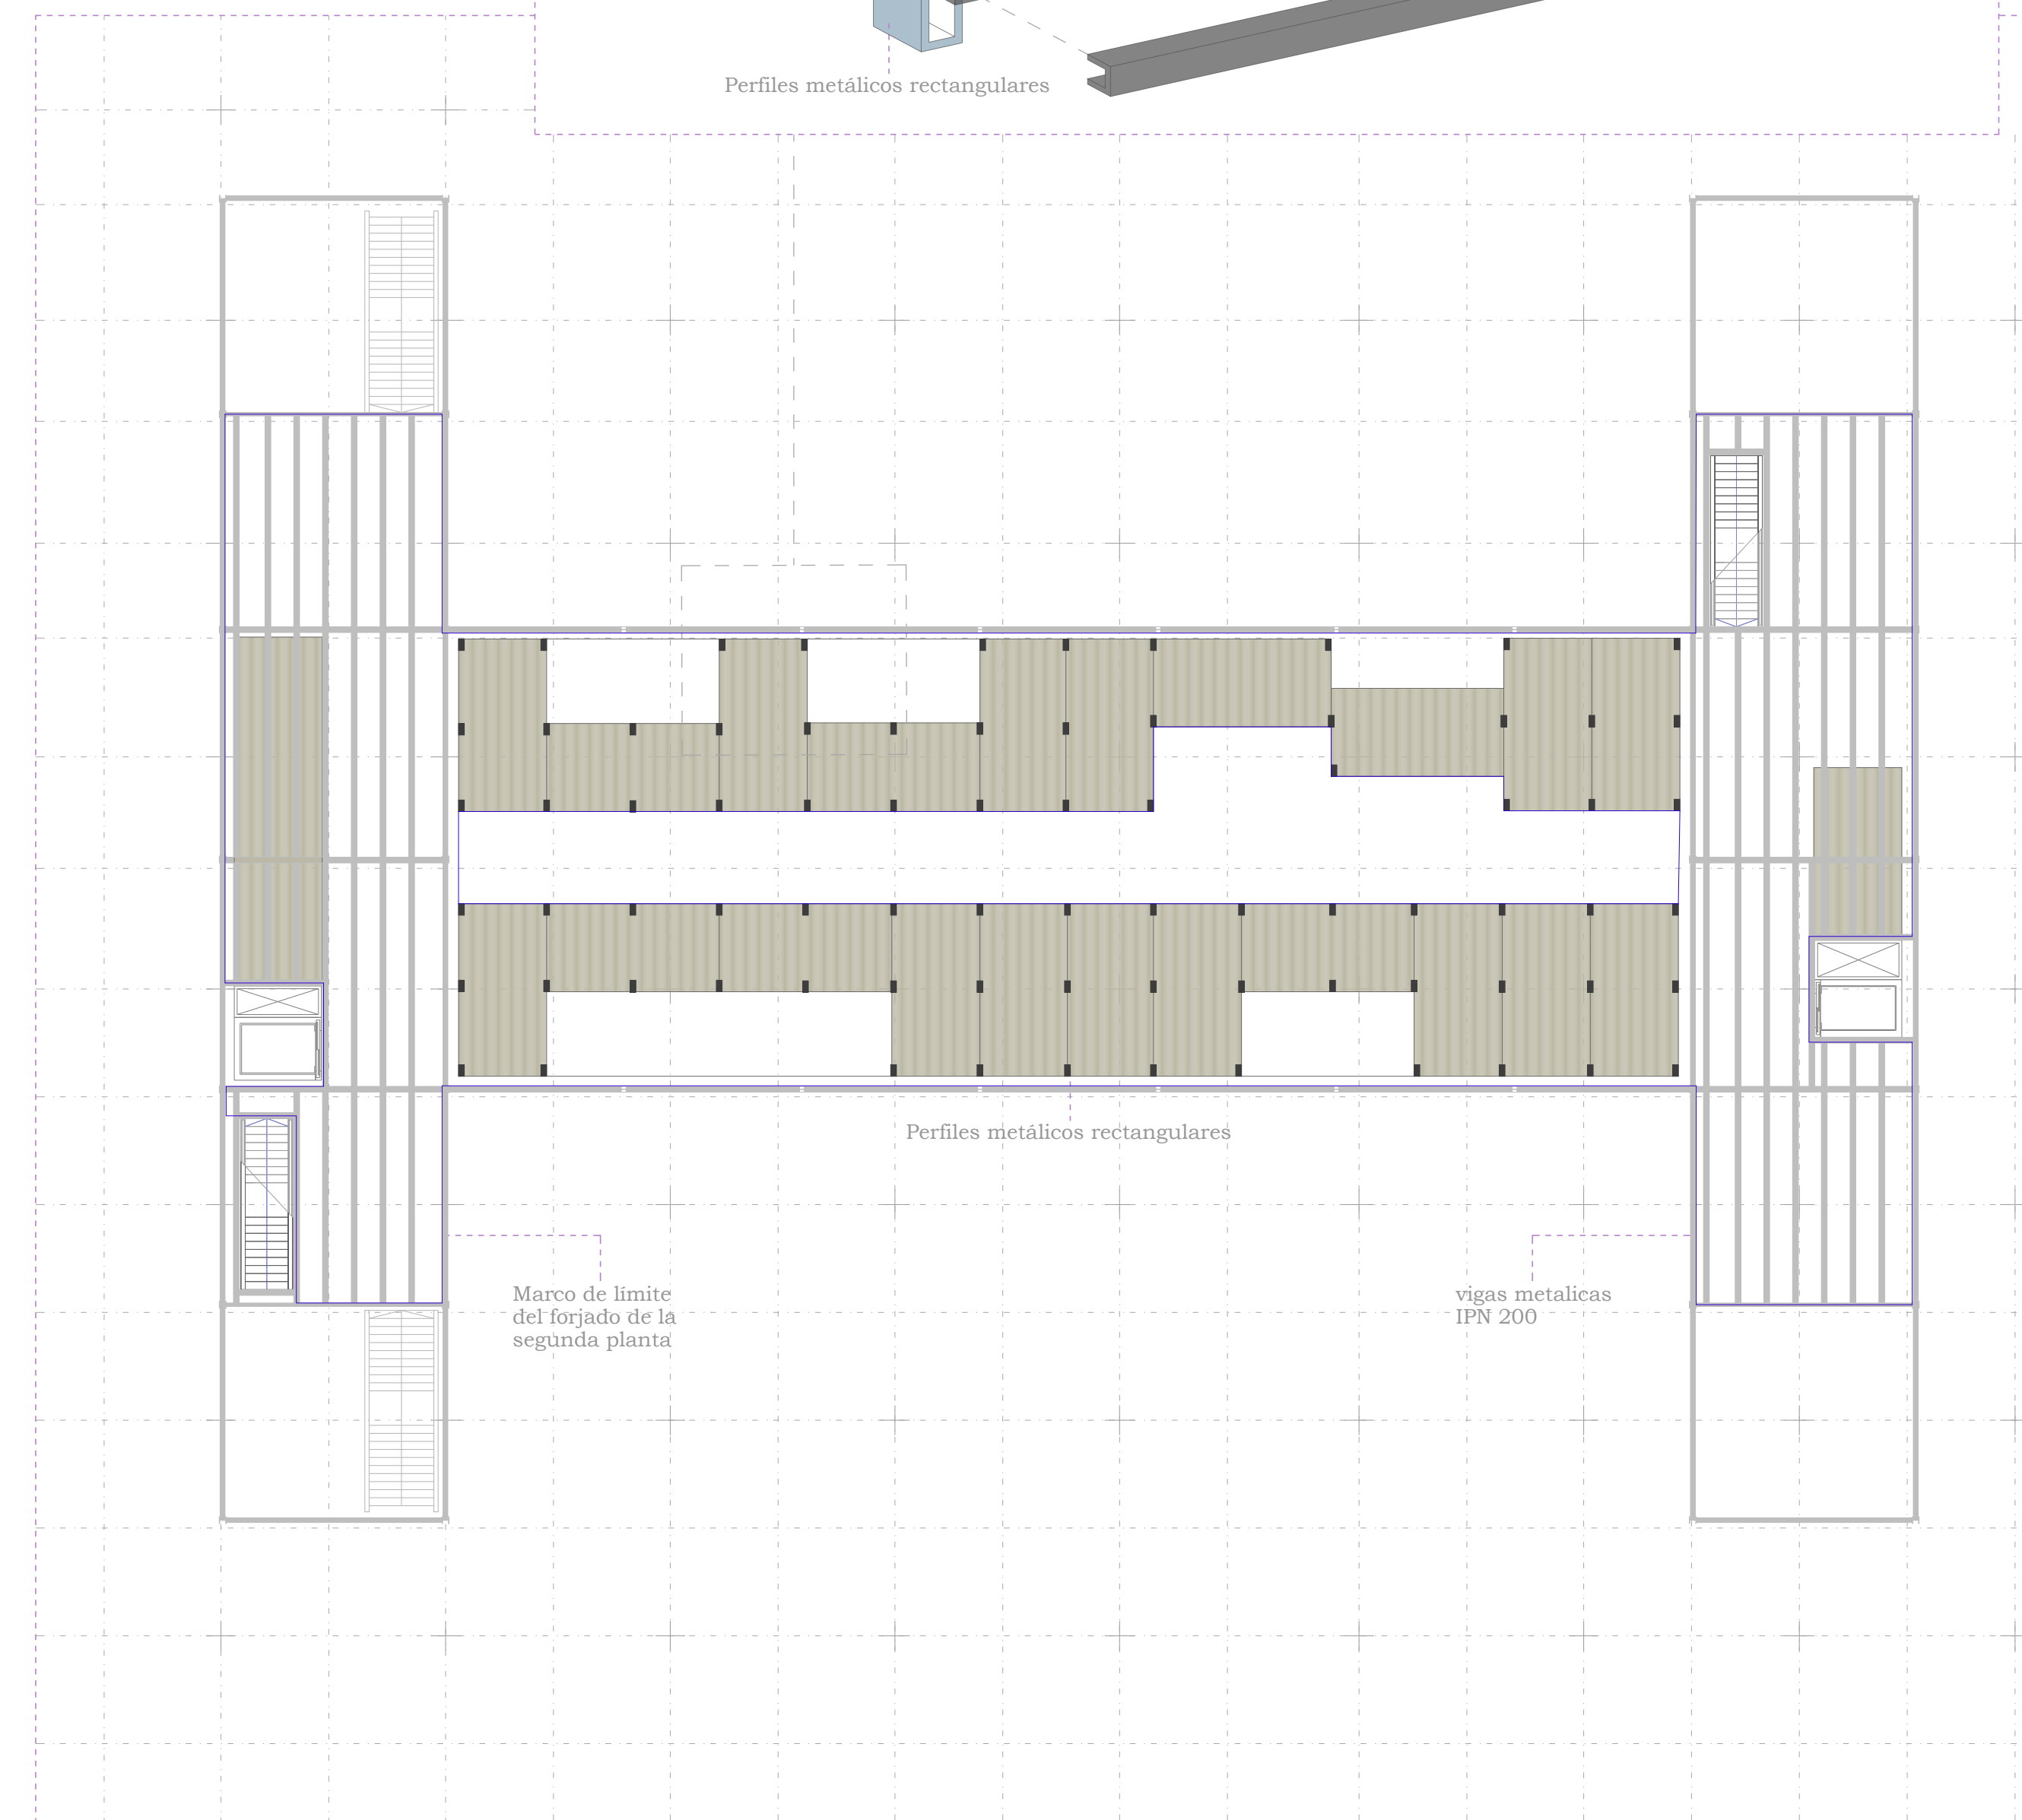

Estructura del forjado de la planta superior "cota +8.00"

E: 1/200

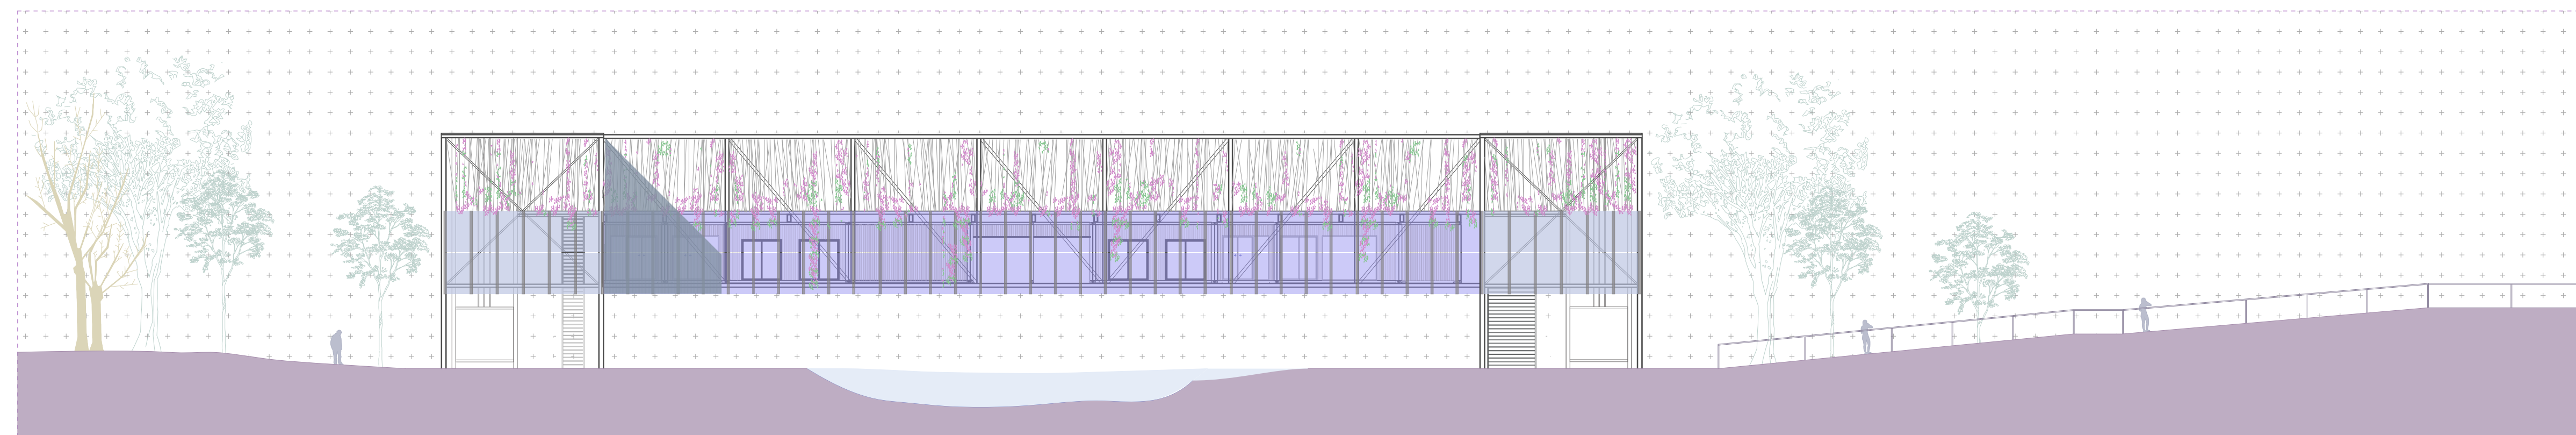

Alzado BB "Noreste"

E: 1/200

