



Plano de la cubierta E: 1/200

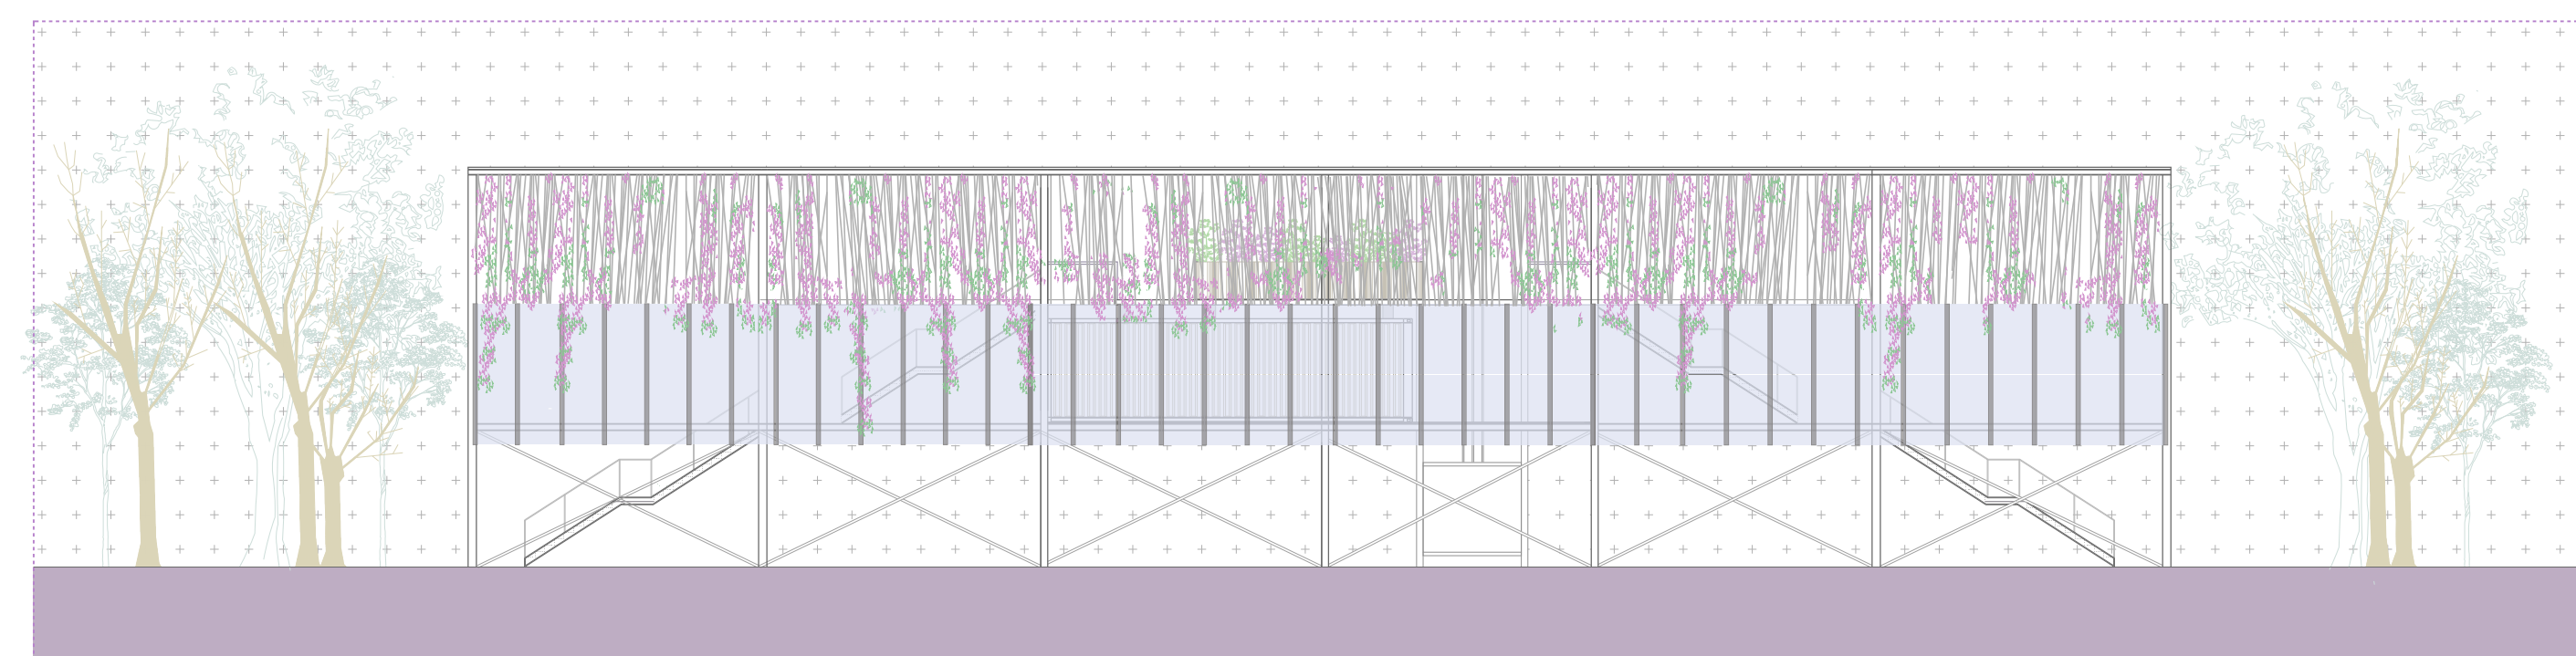

Alzado DD "Noroeste" E: 1/200

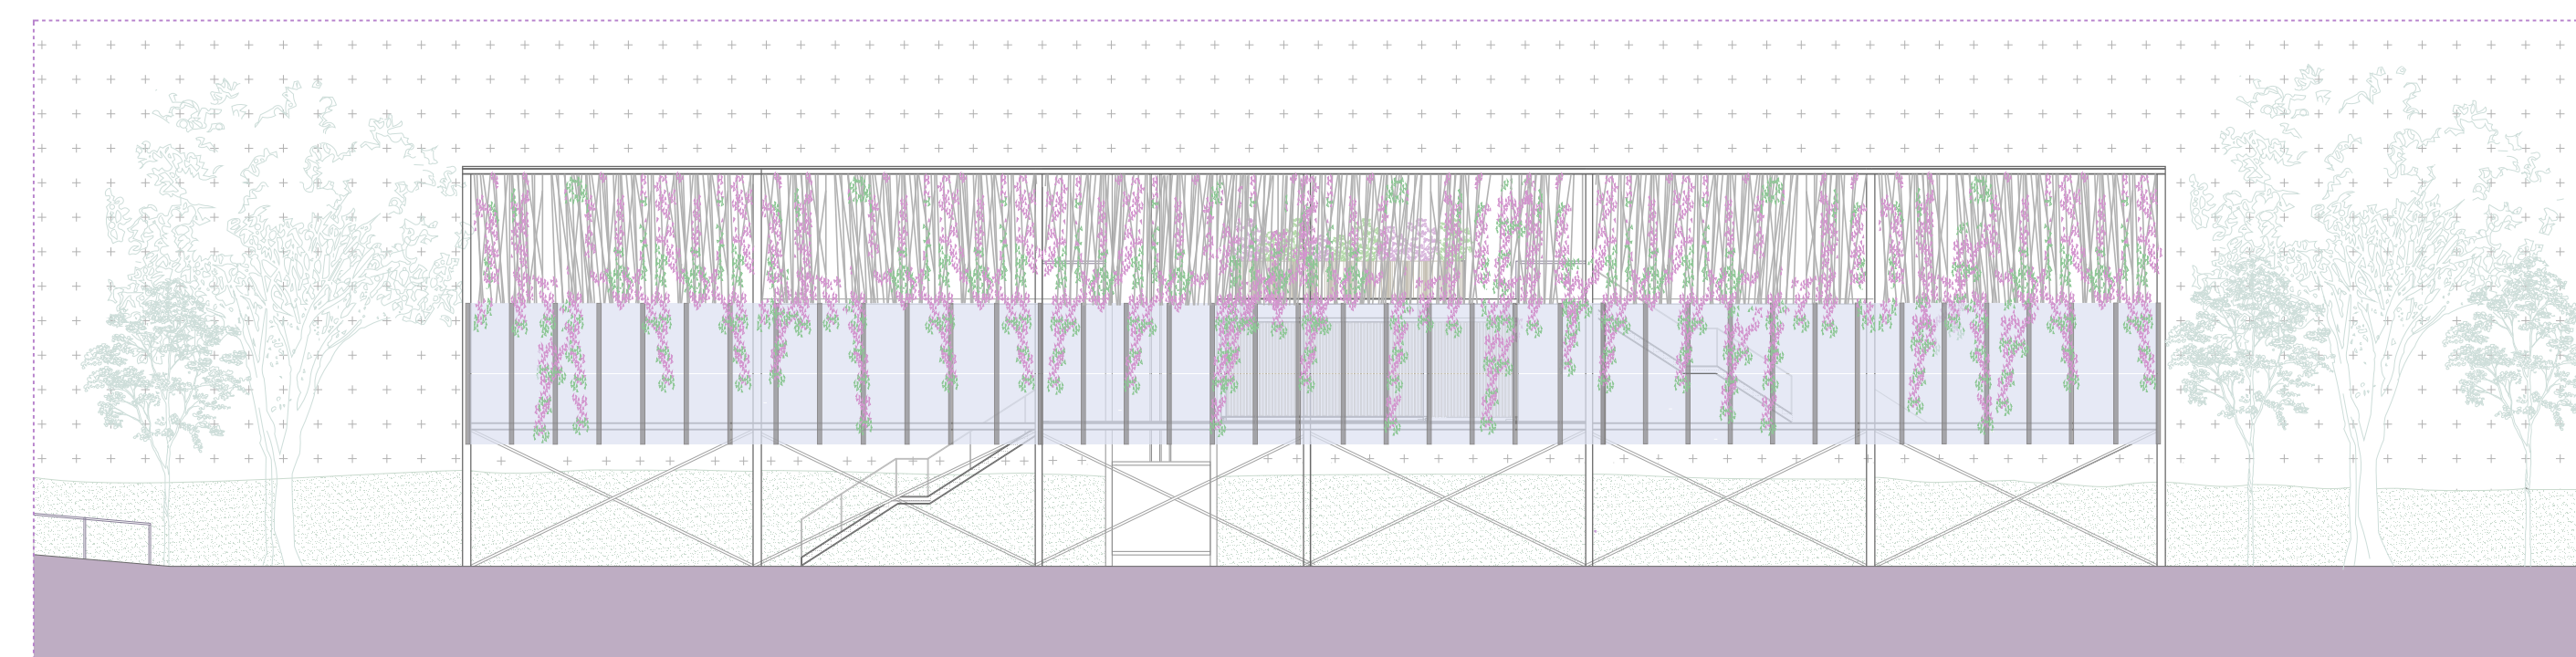

Alzado EE "Sureste" E: 1/200



Sección longitudinal HH E: 1/80