




Esquemas en planta de instalaciones

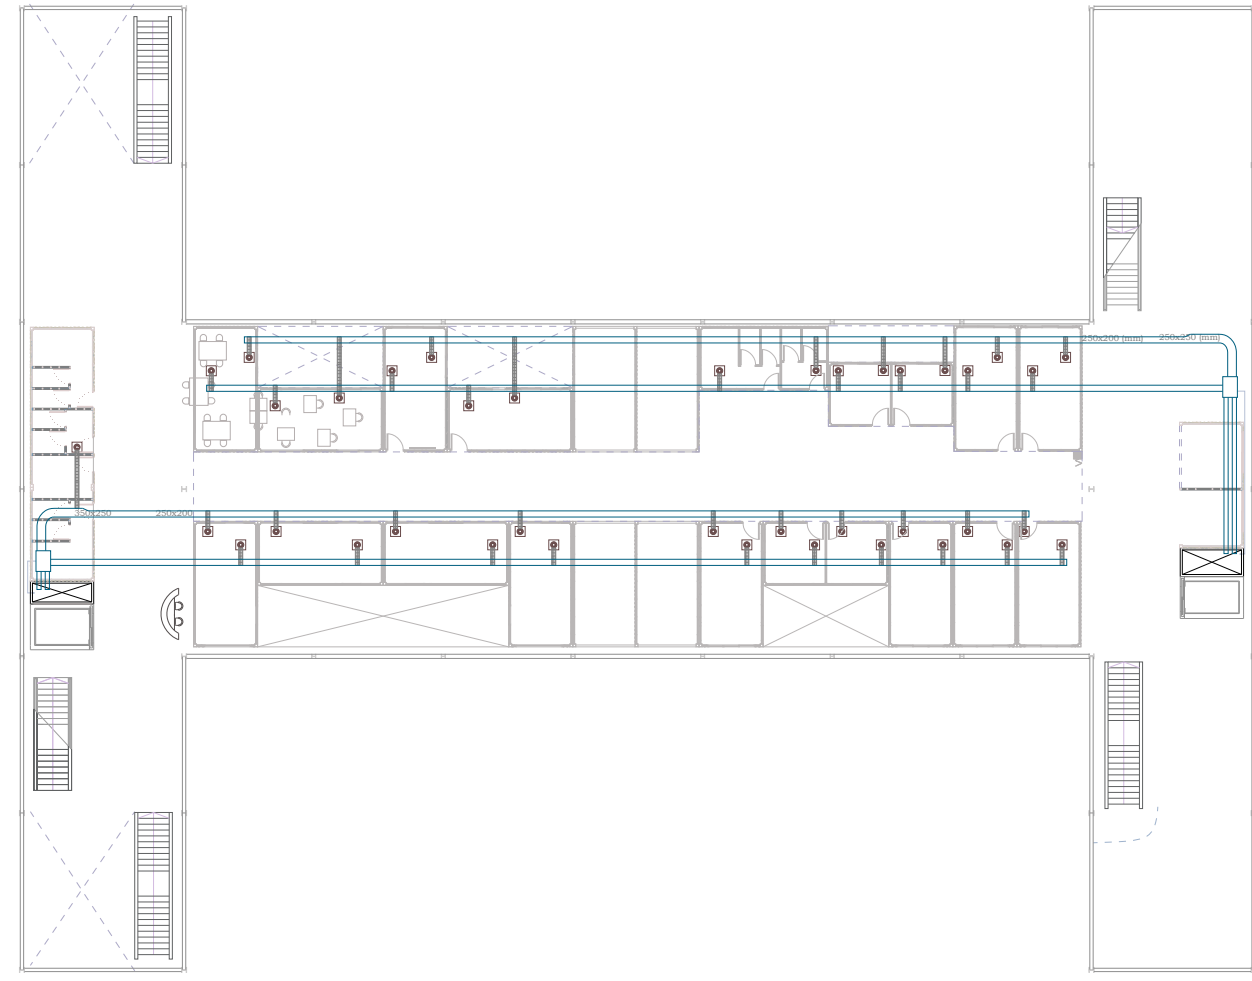


Climatización central por conductos

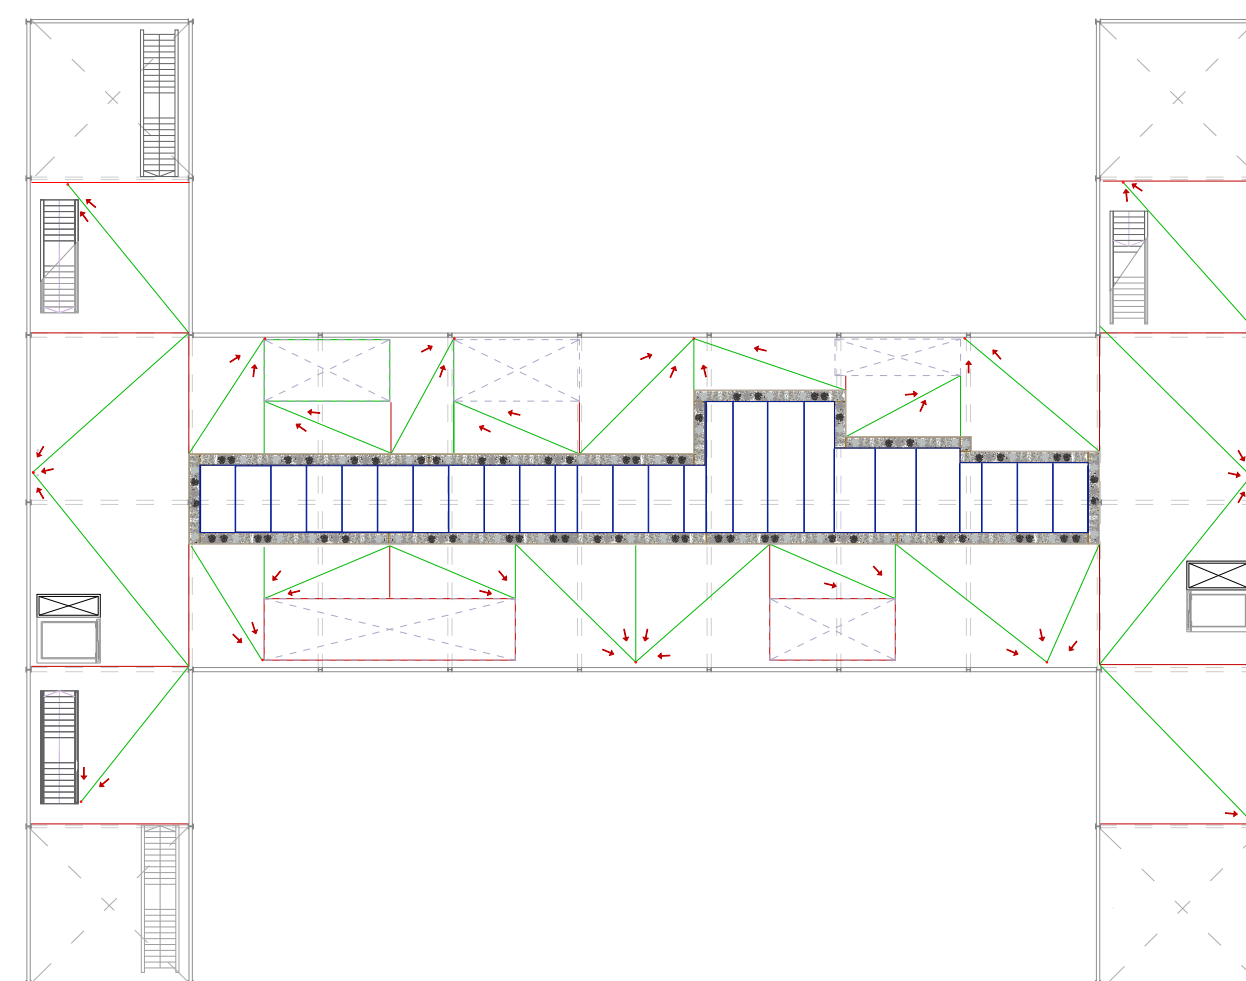

Plano de la cubierta, paños, faldones y bajantes pluviales 1 para cada 150m² ya que la superficie supera los 500 m²

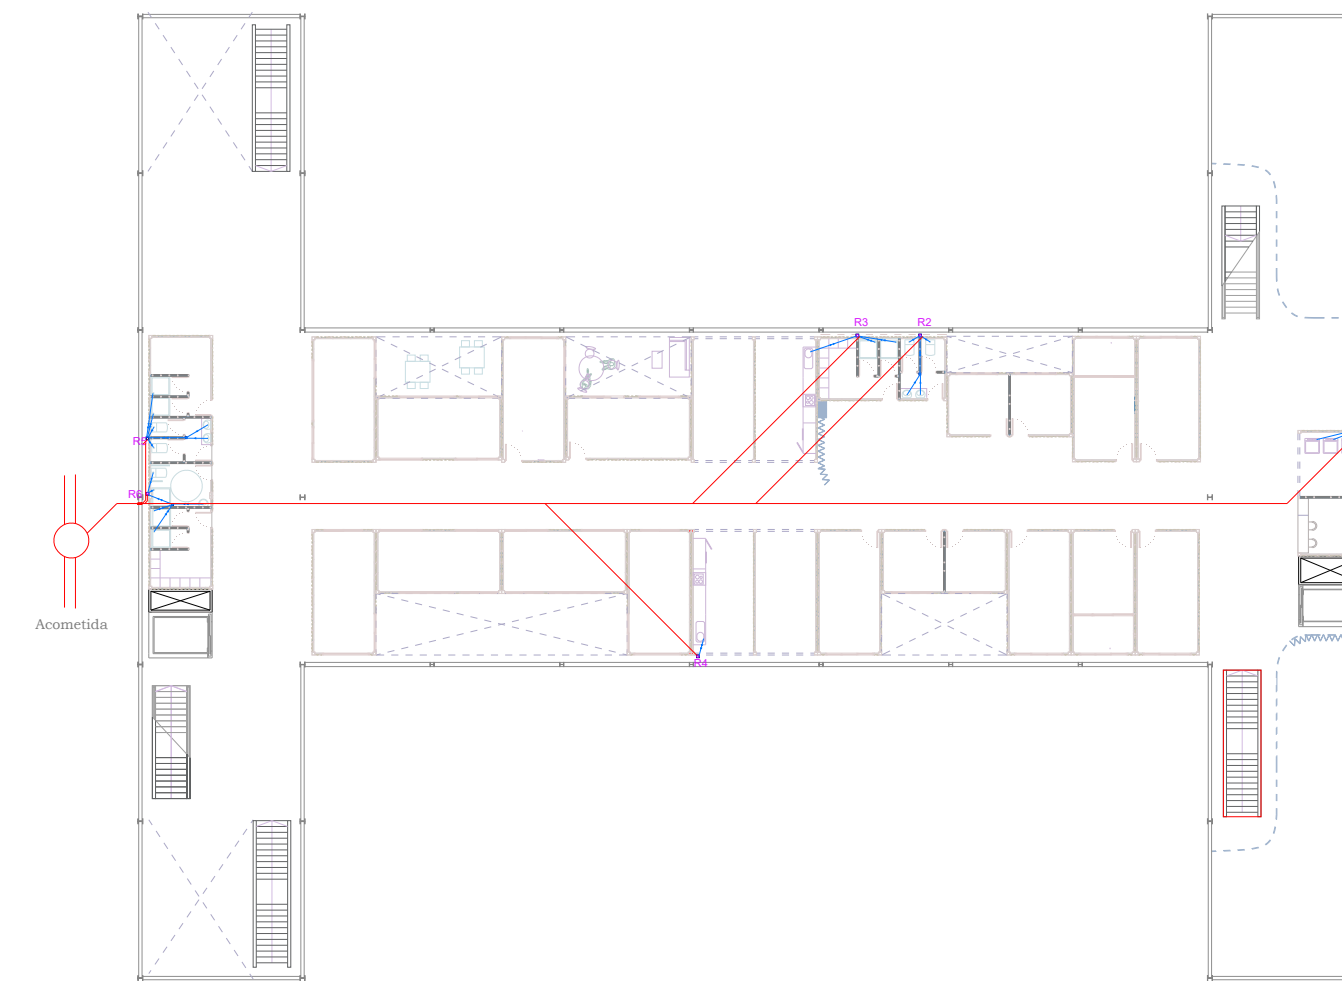


Plano de instalaciones de las bajantes residuales

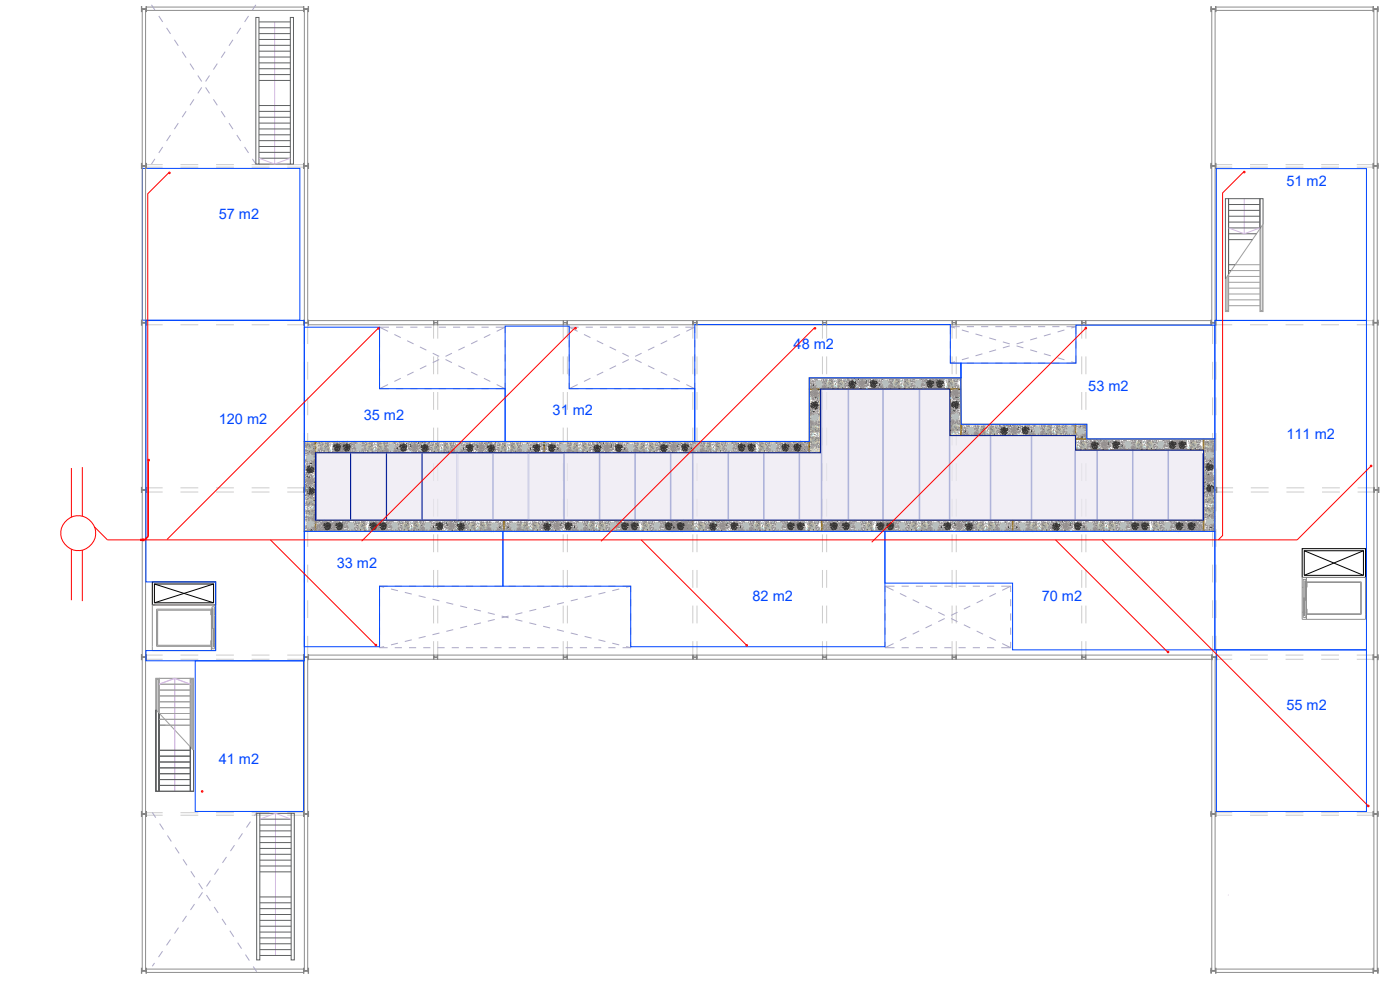


Plano de instalaciones para las bajantes pluviales

Esquemas en secciones de instalaciones

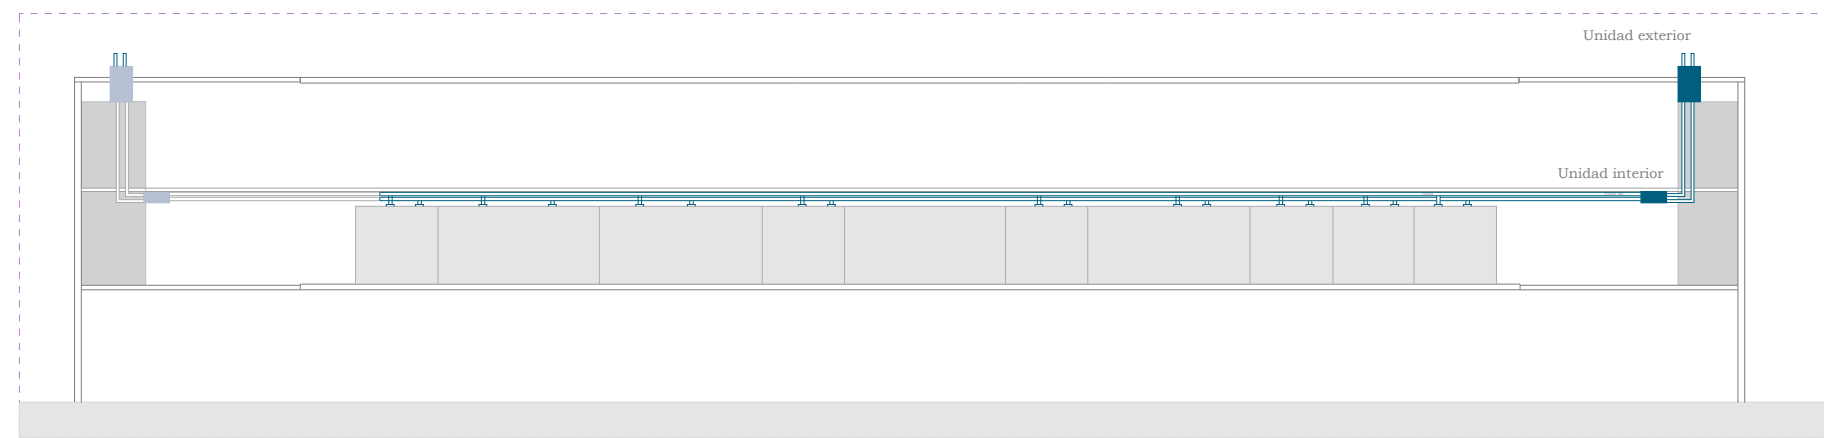


Sección esquemática de climatización por conductos

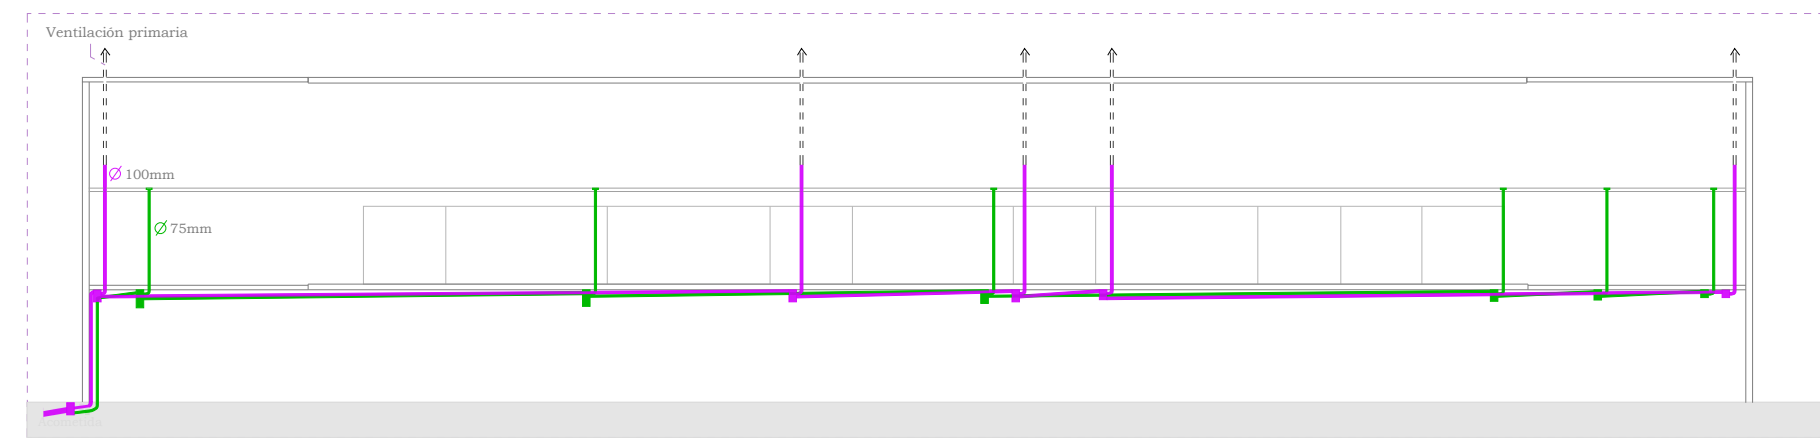

Sección esquemática separativa de bajantes pluviales y residuales con la ventilación primaria

Plano de cimentación

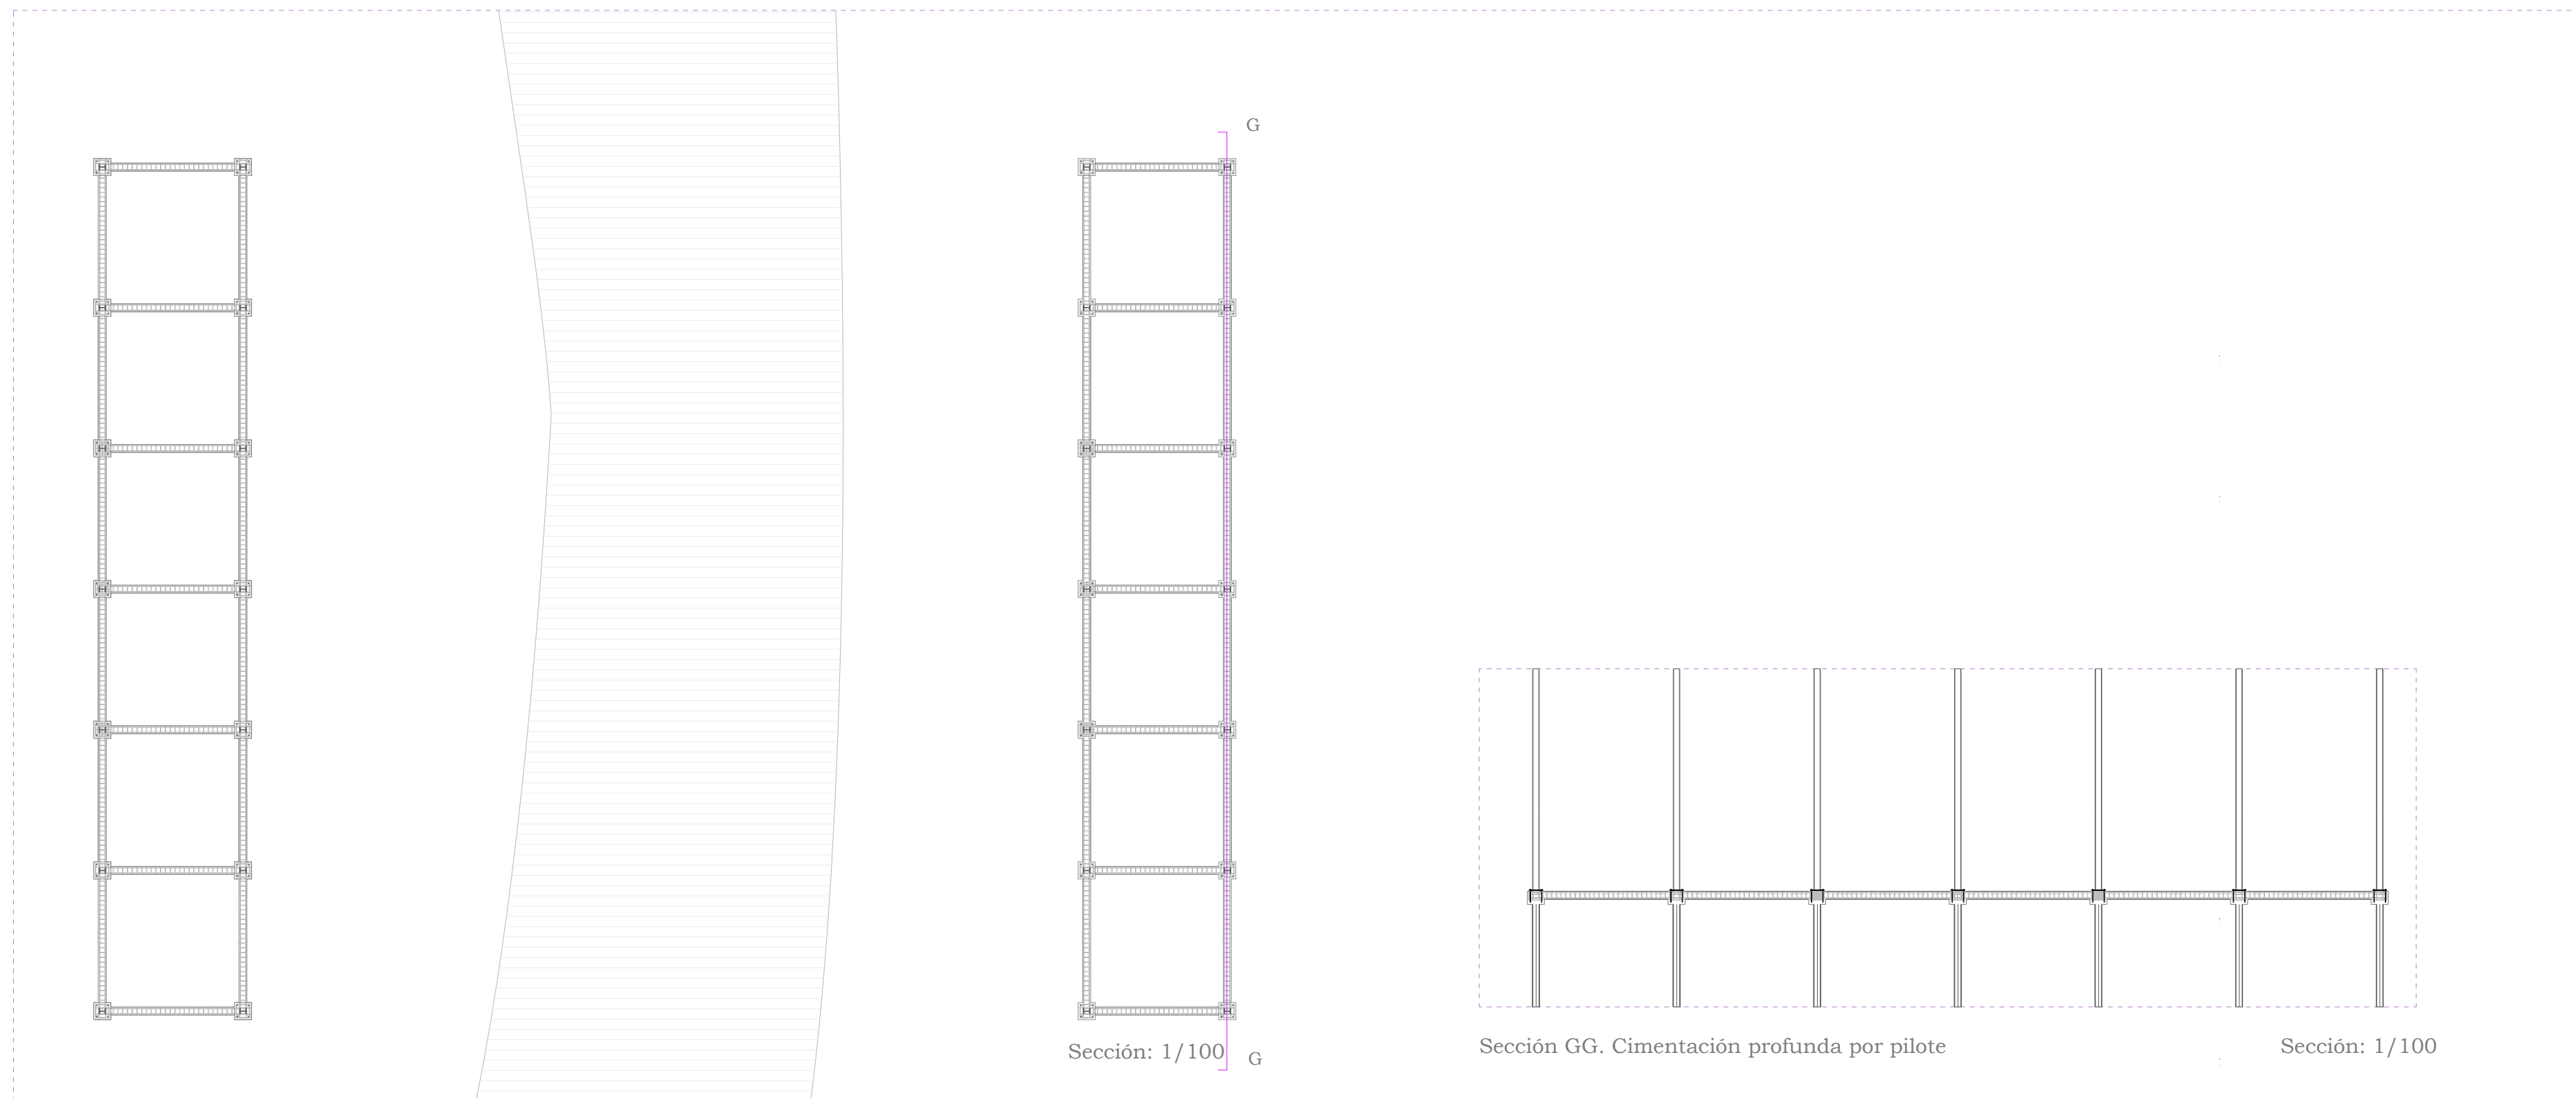

Sección: 1/100

Sección GG. Cimentación profunda por pilote

Sección: 1/100



Imagen interior con contenedores de diferentes usos desde la planta baja, vista R.



Imagen con el mismo ángulo que " la vista R" desde la planta superior hacia la planta primera.