



**Alcalá de Henares**


Siendo una de las zonas más importantes de Madrid, tiene un problema que afecta no solo a esta zona sino a diferentes zonas de la capital española. La alta ocupación y la baja disponibilidad de viviendas son junto al precio de las existentes uno de los mayores problemas que se han venido sucediendo. Esto llega a ser un problema muy serio para la gente proveniente de otros sitios que vienen al lugar, ya sea de turismo, trabajo, estudios, etc. La solución planteada es generar espacios adaptables a estas necesidades en nuevas zonas donde antes no se conseguían elementos de tal uso.

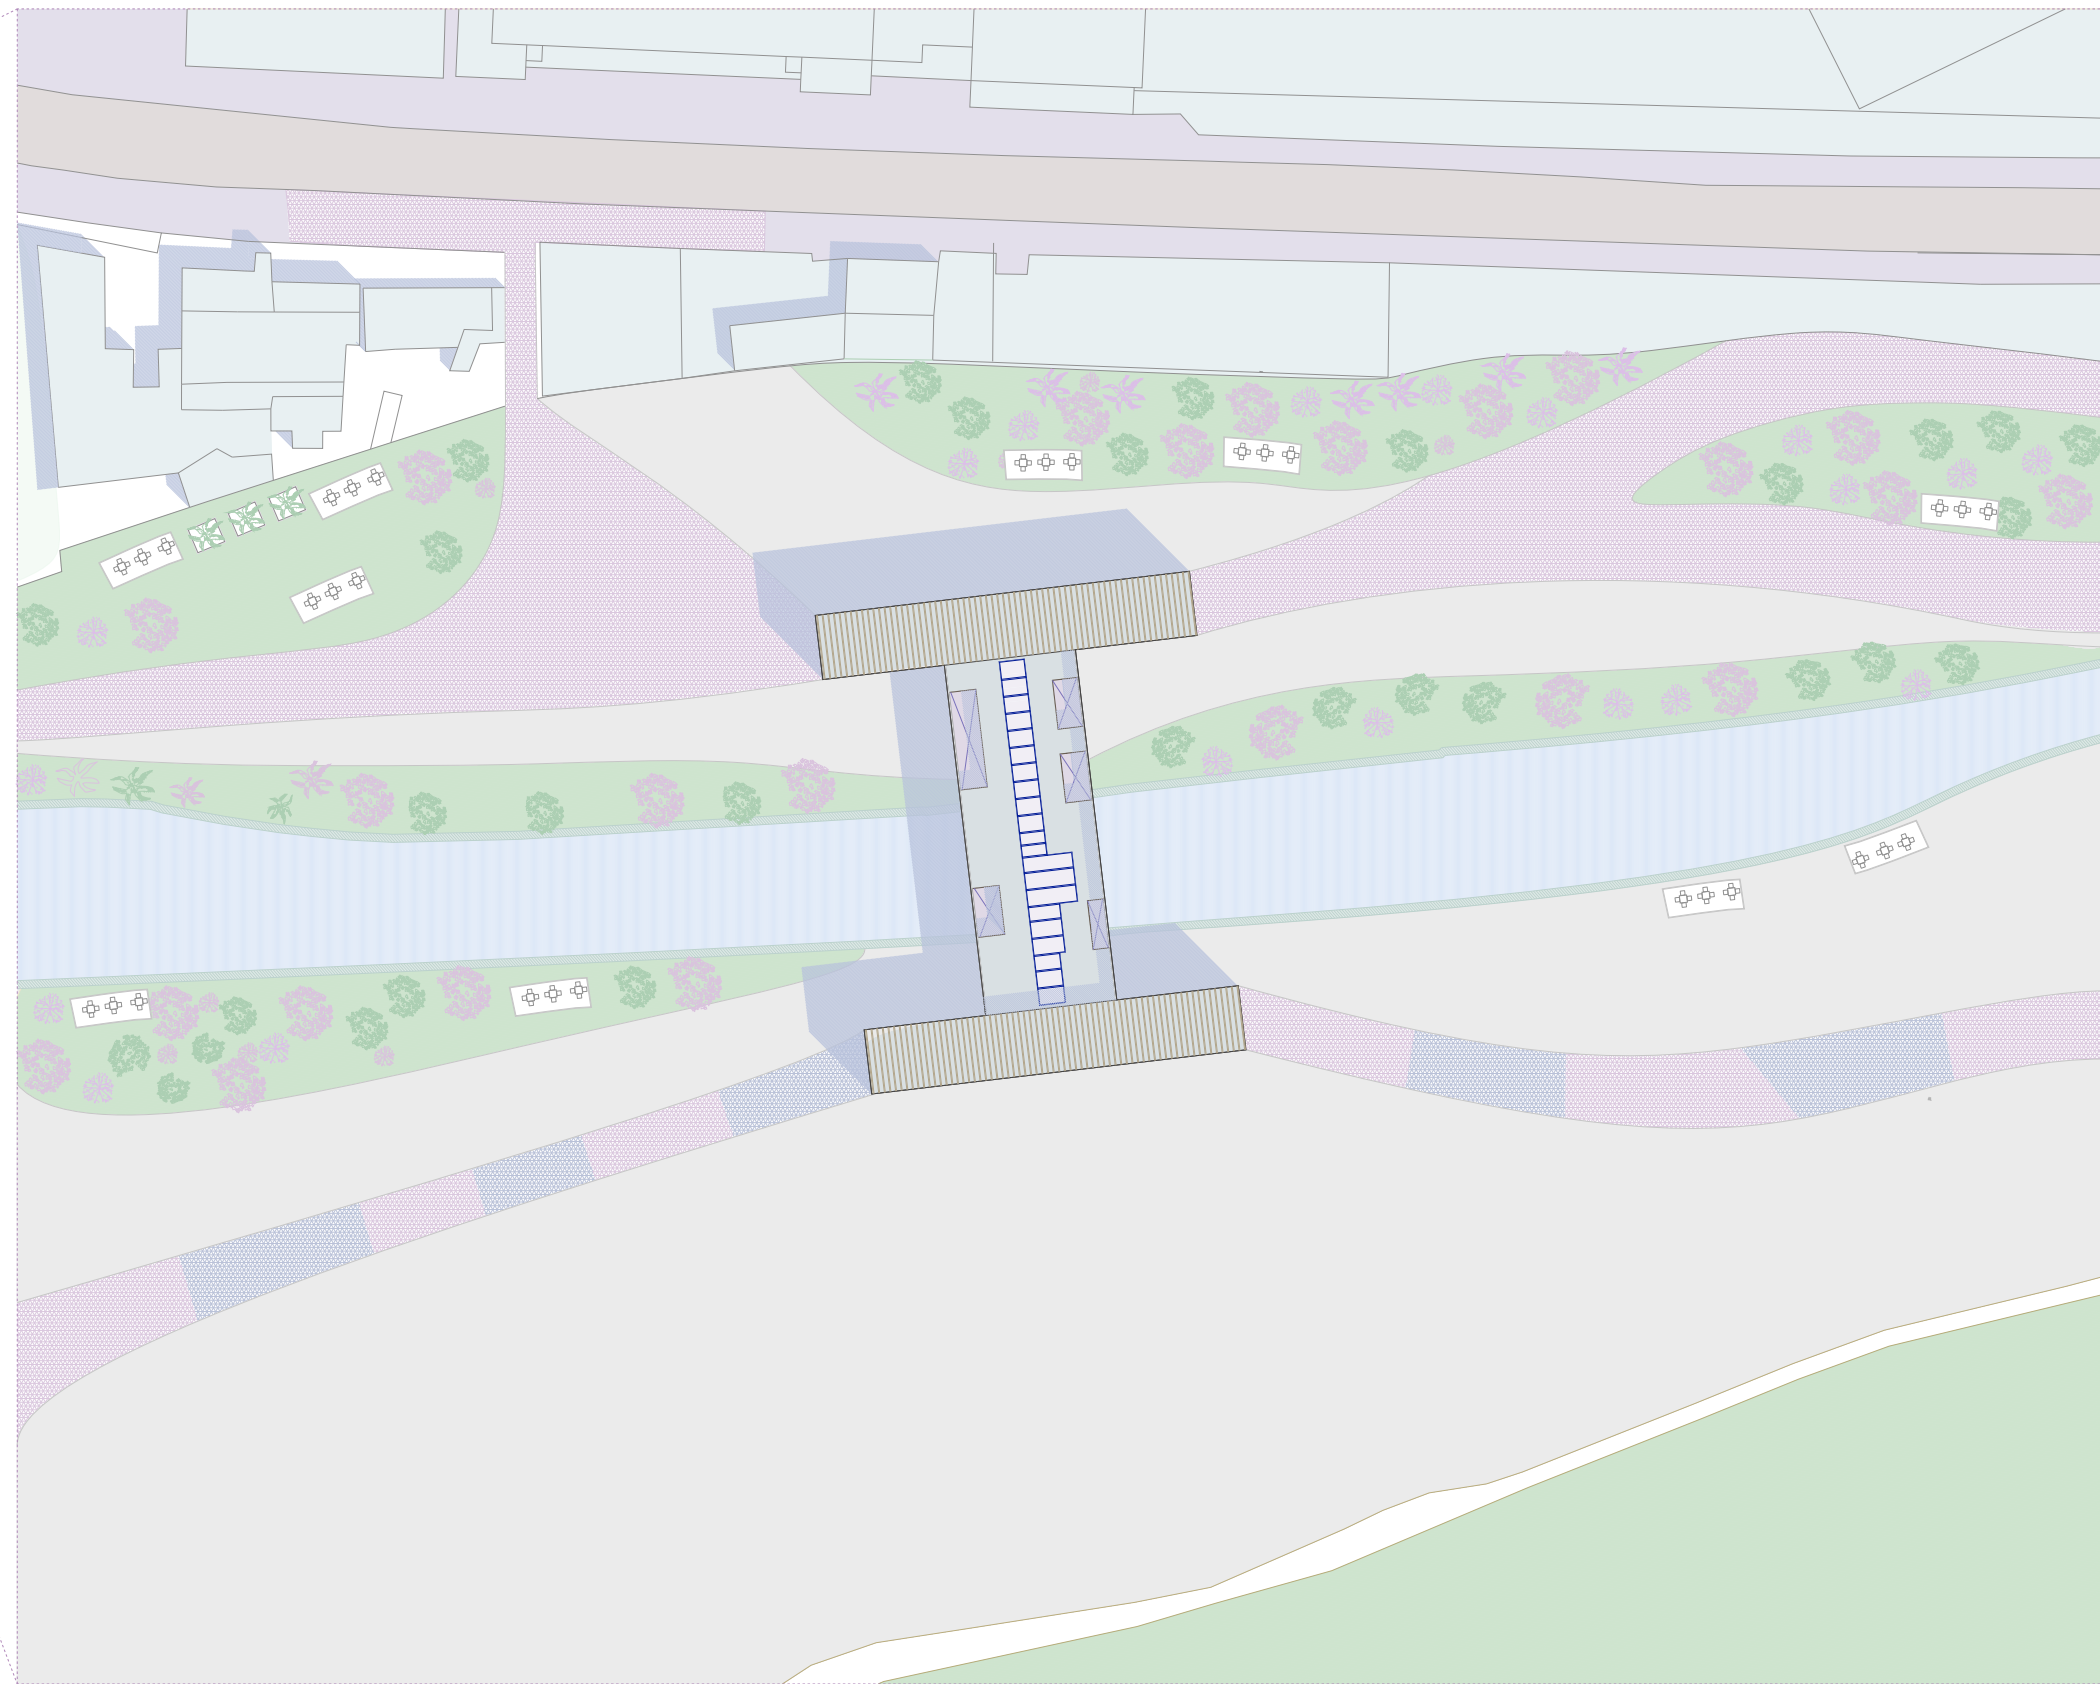


Planta cota +3.00 E: 1/600

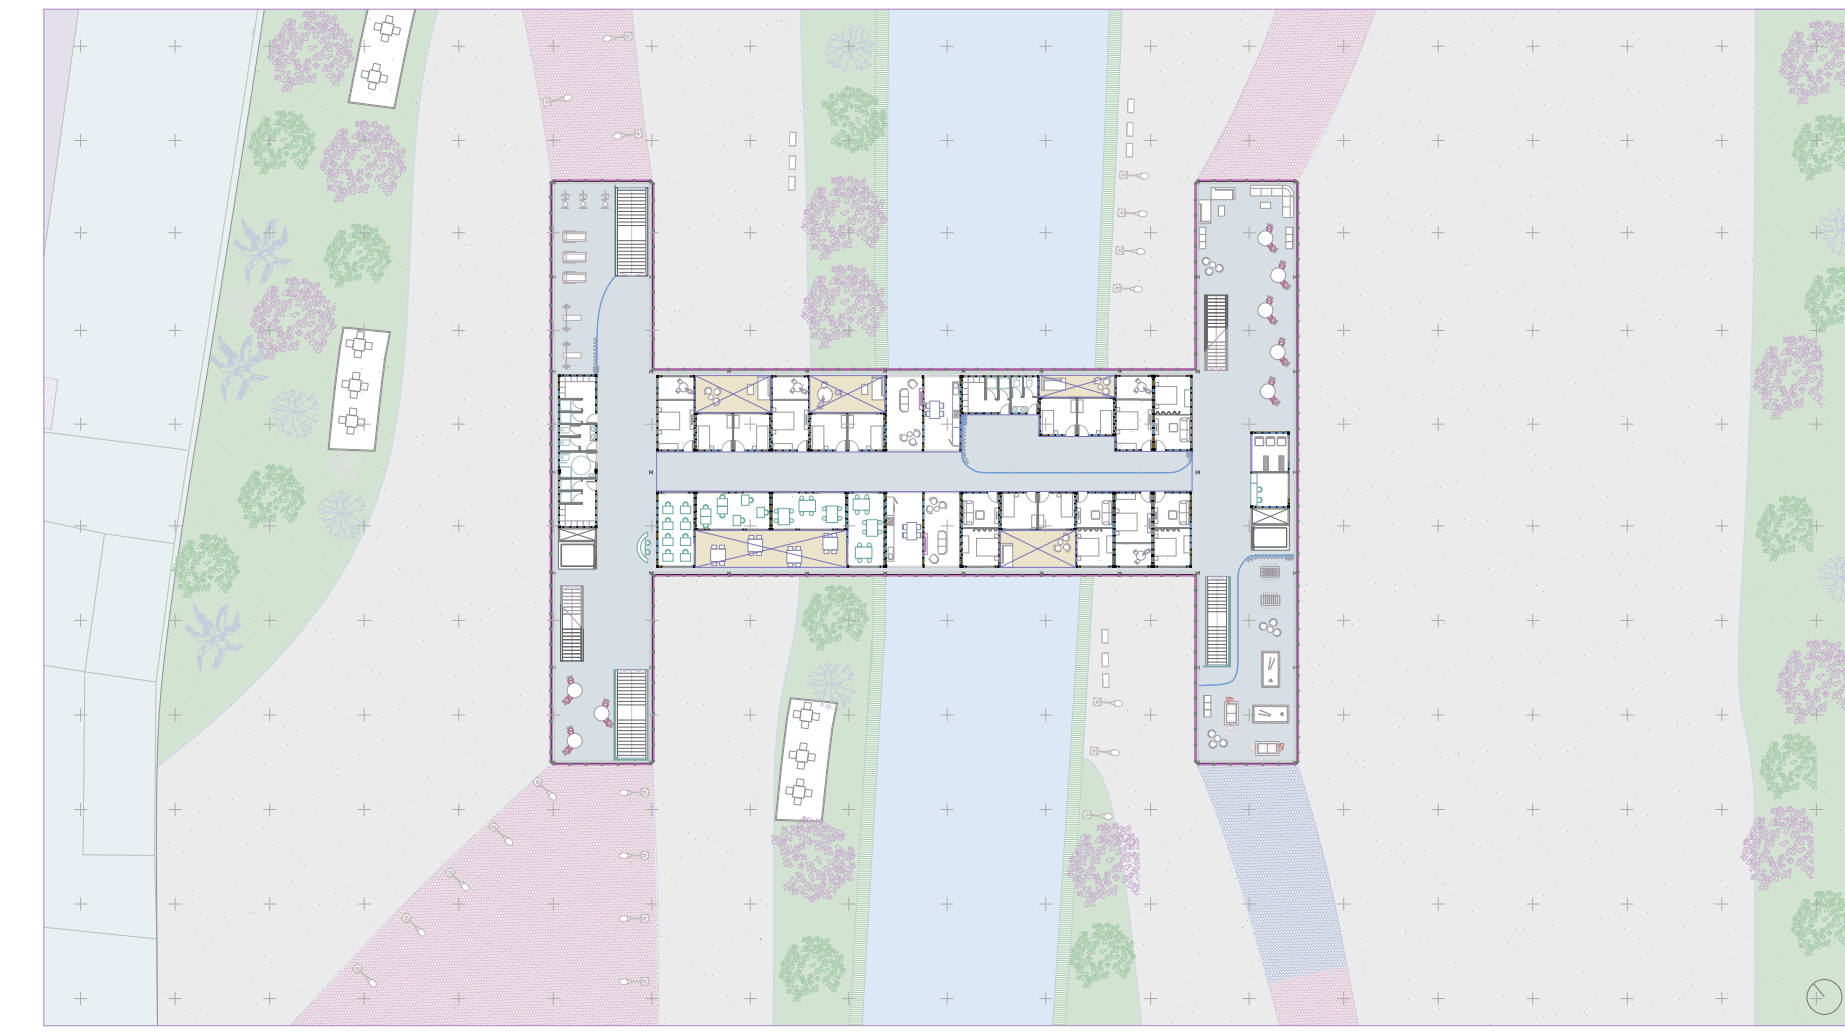




Planta cota +6.00 E: 1/600

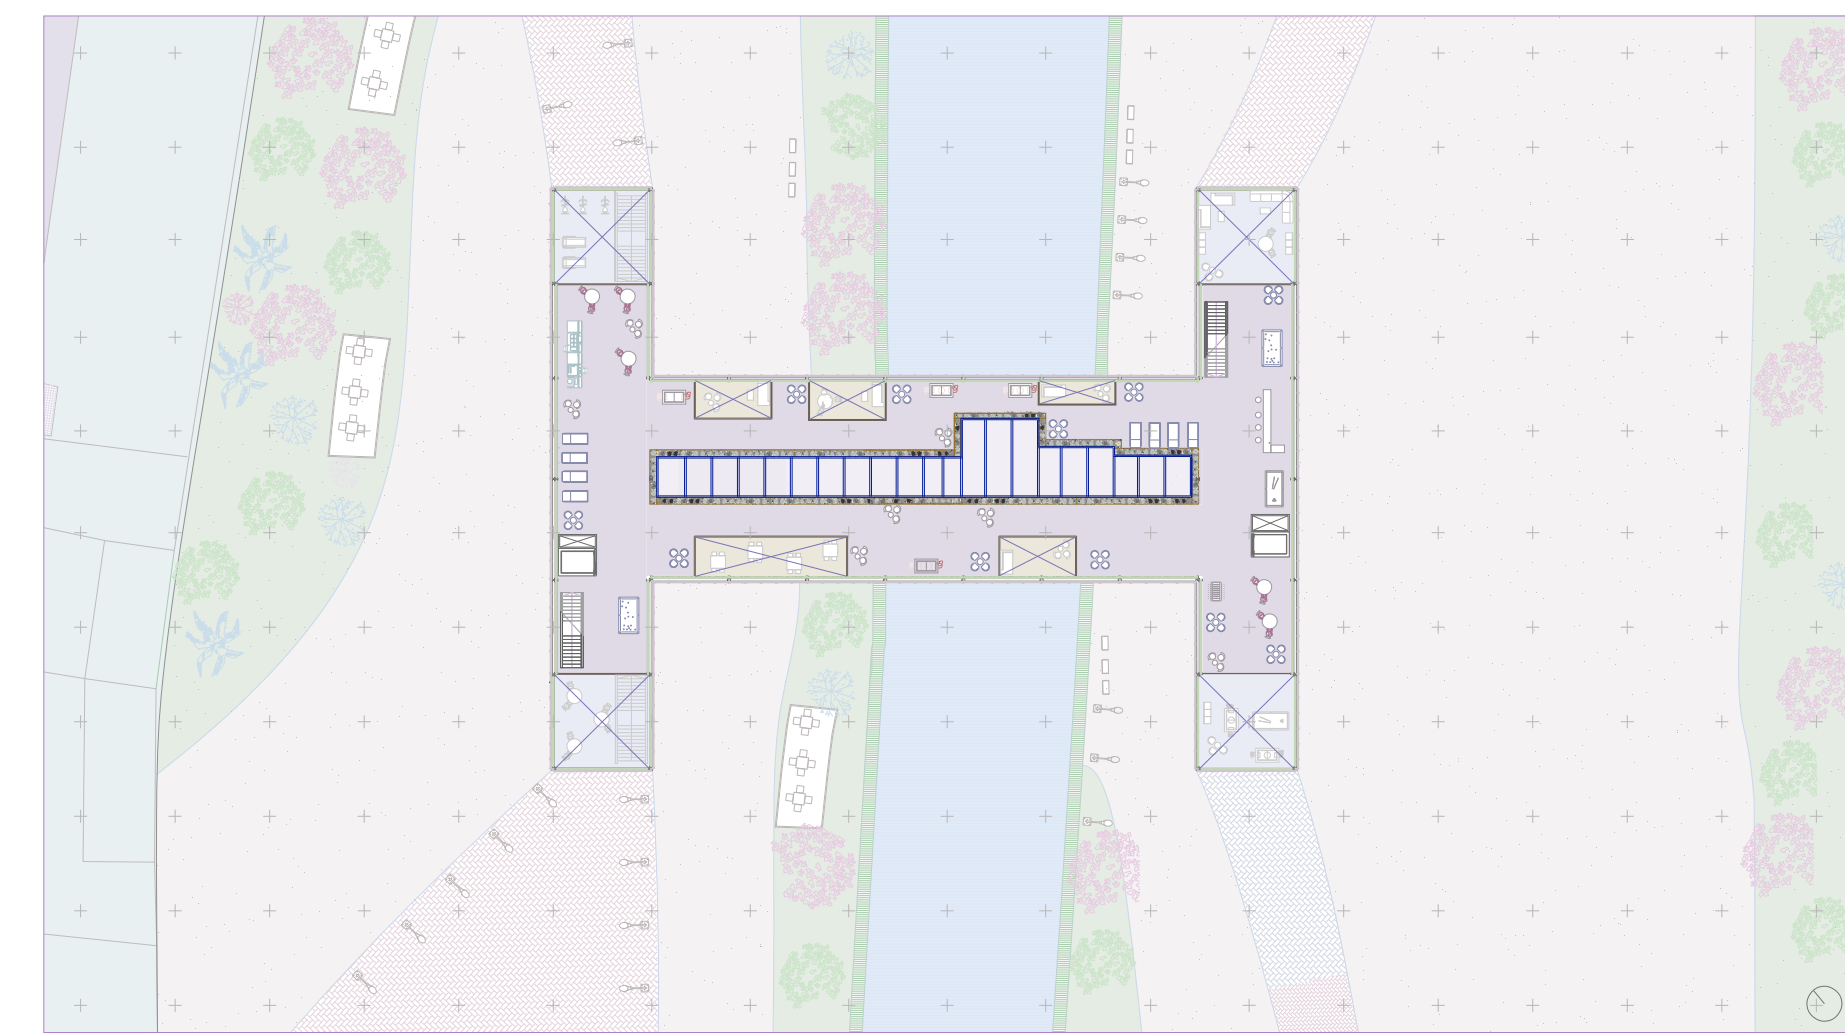

Planta cota +6.00 E: 1/600

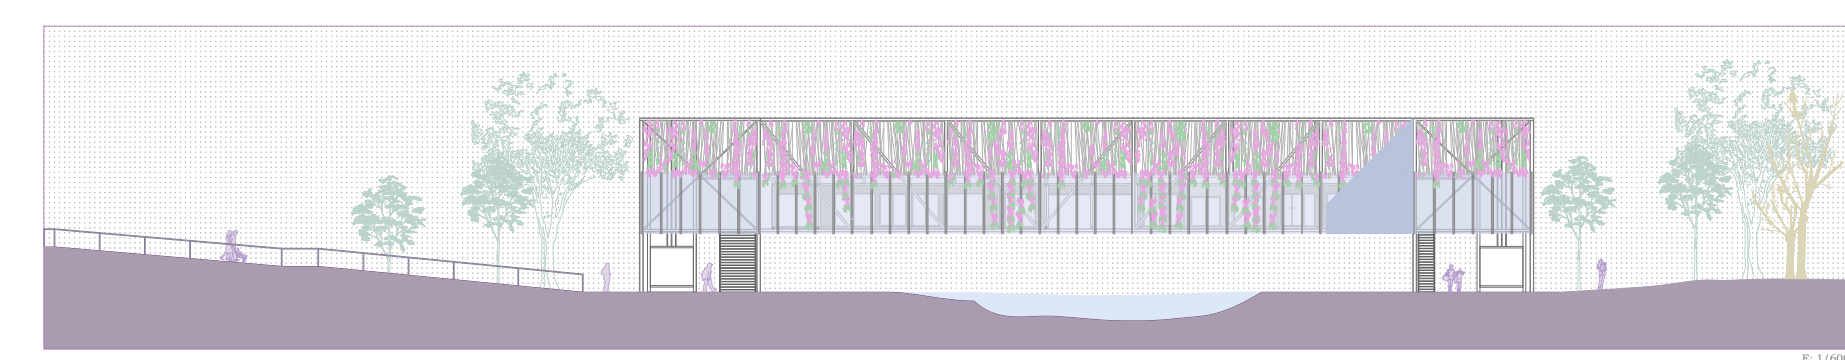

Alzado Suroeste E: 1/600

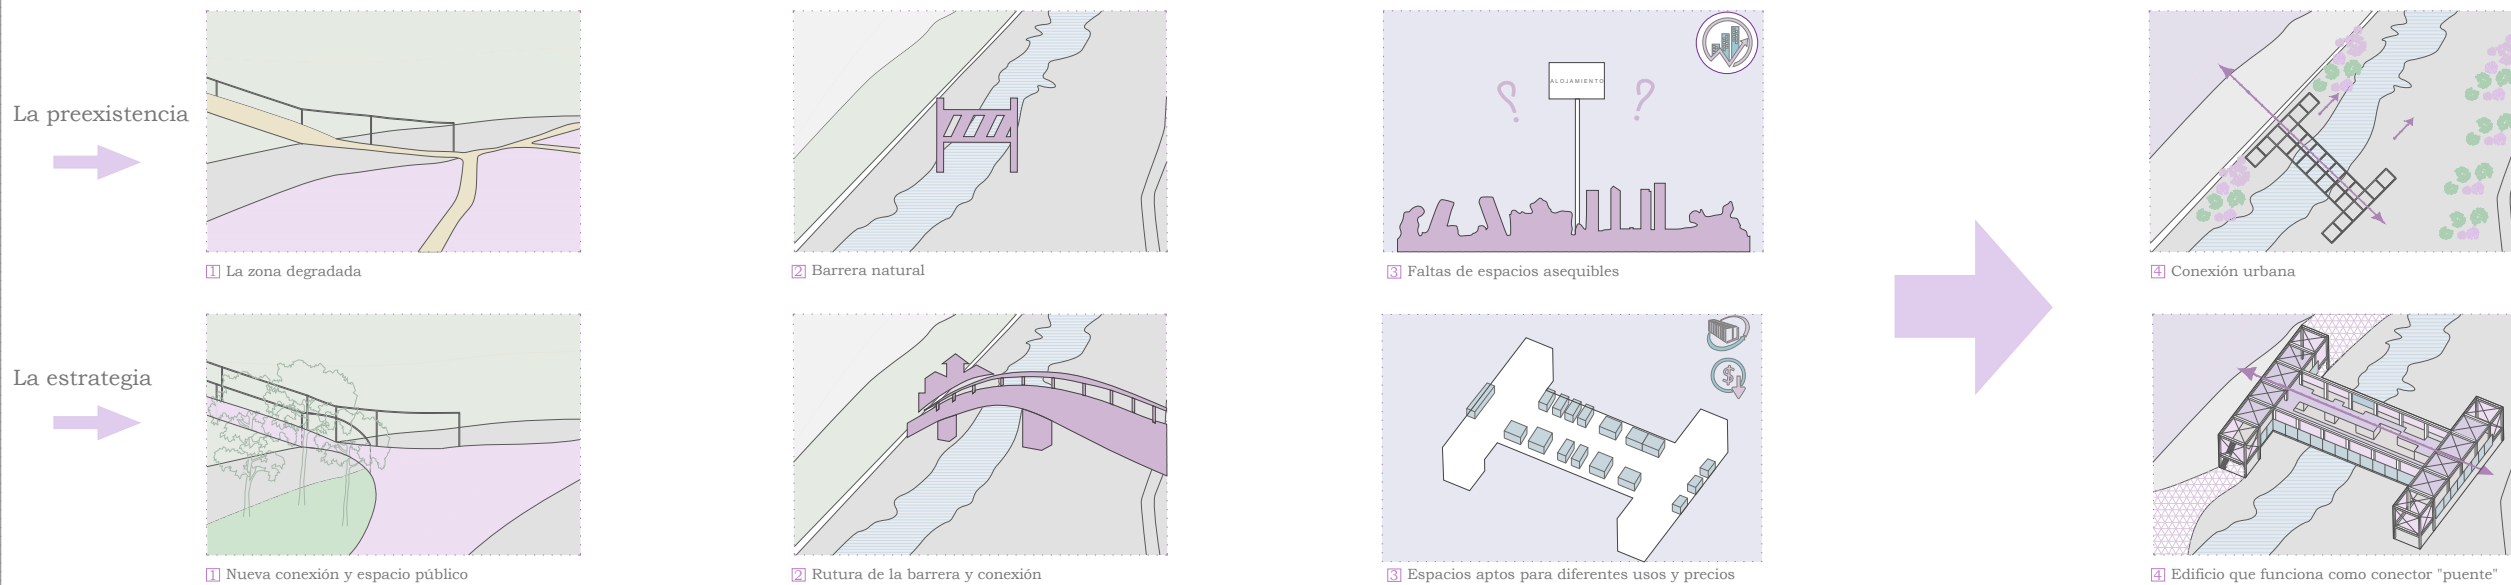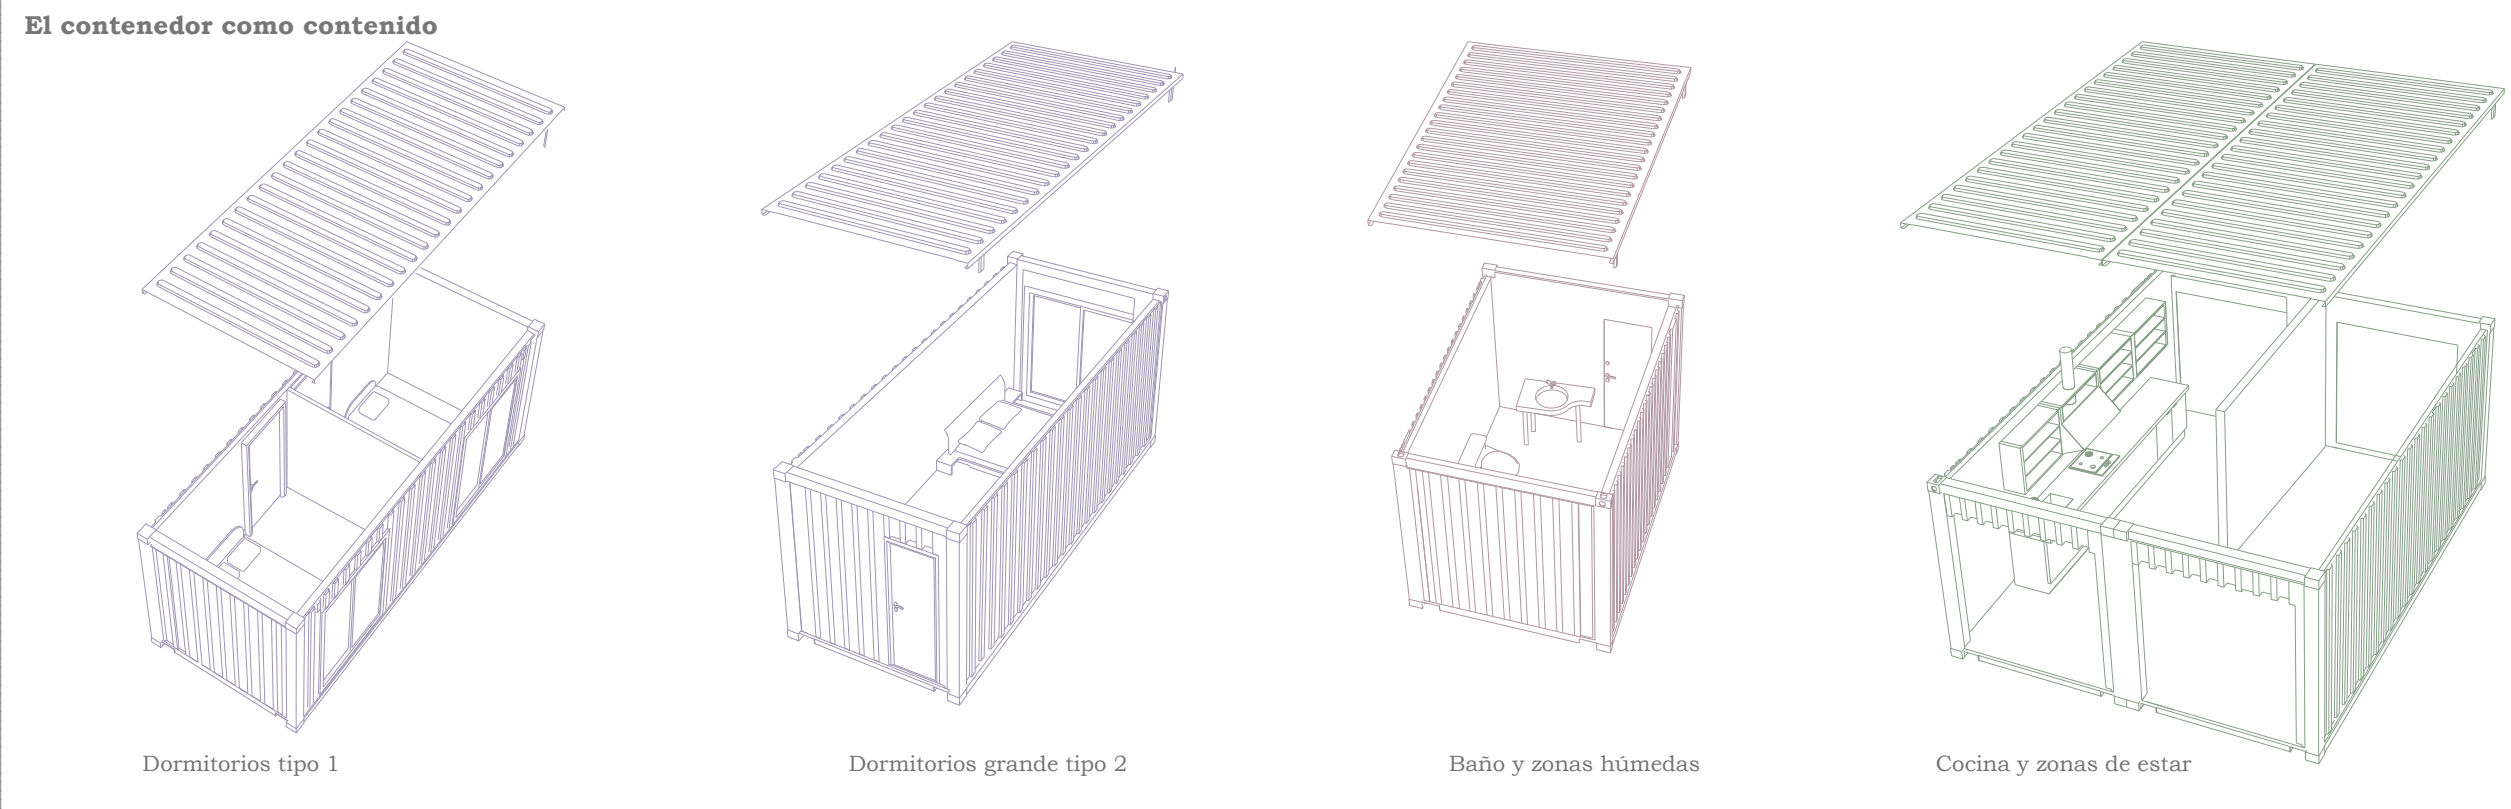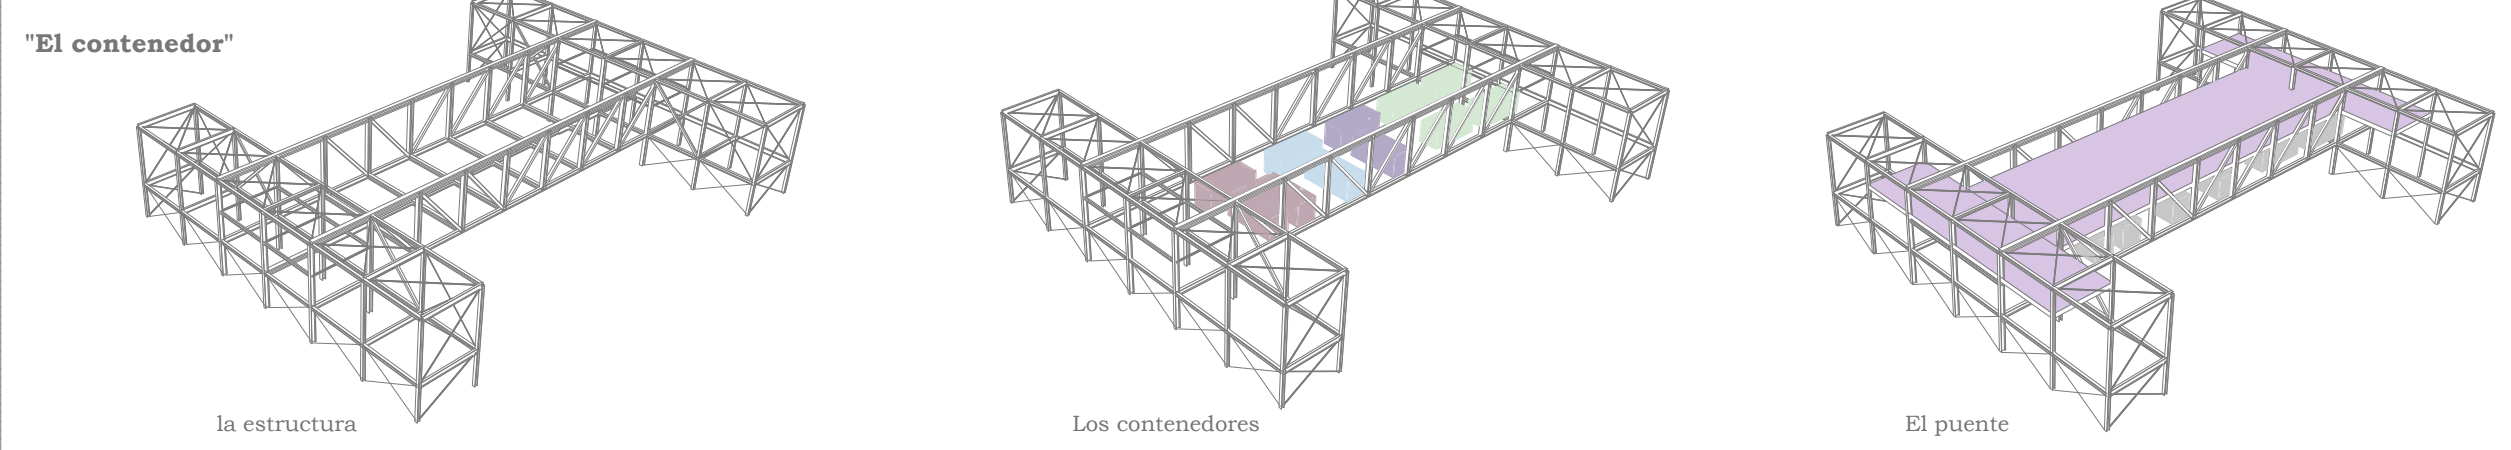

Axonometrica despiezada

