




Secciones

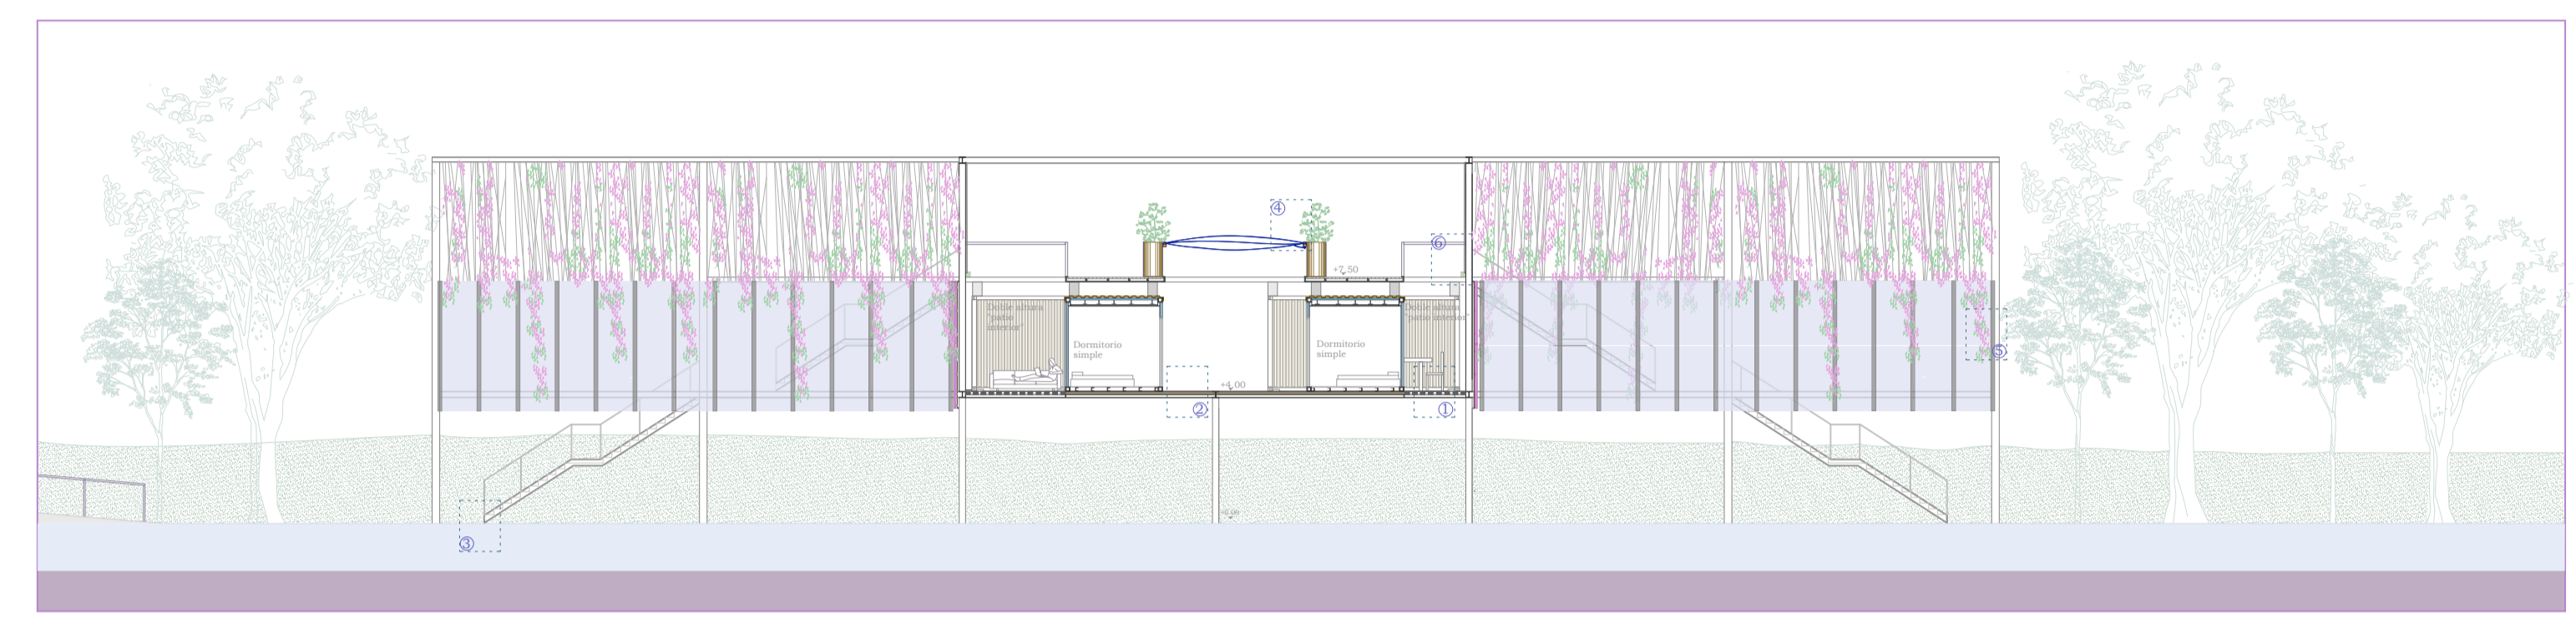

Sección CC
E: 1/200

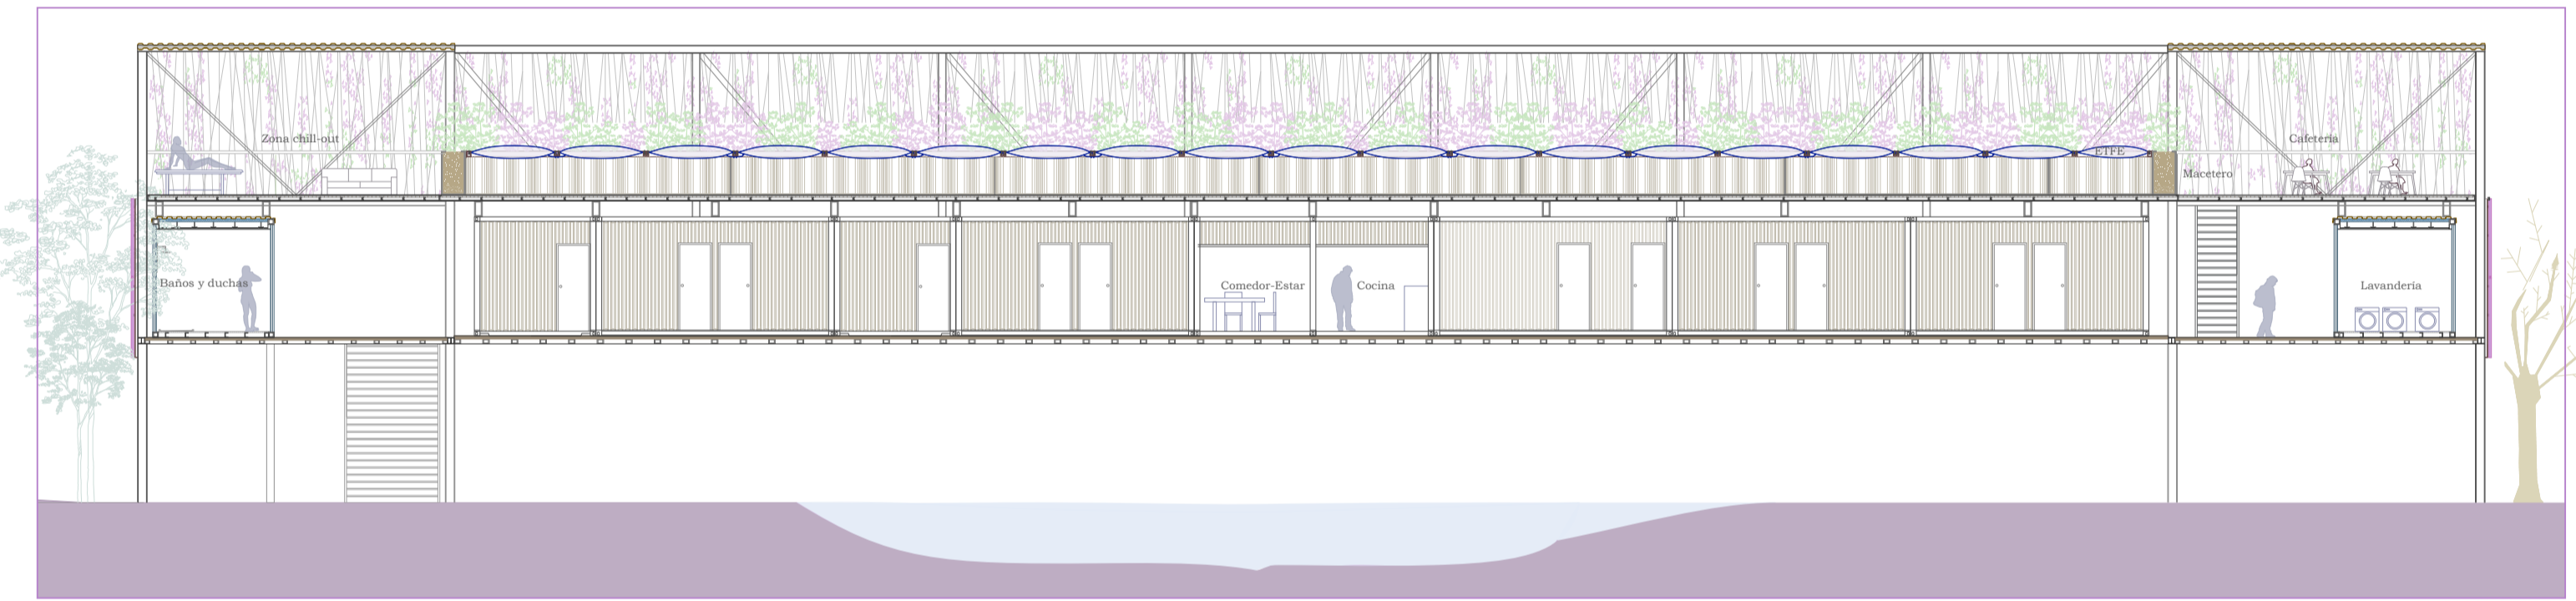

Sección HH
E: 1/300

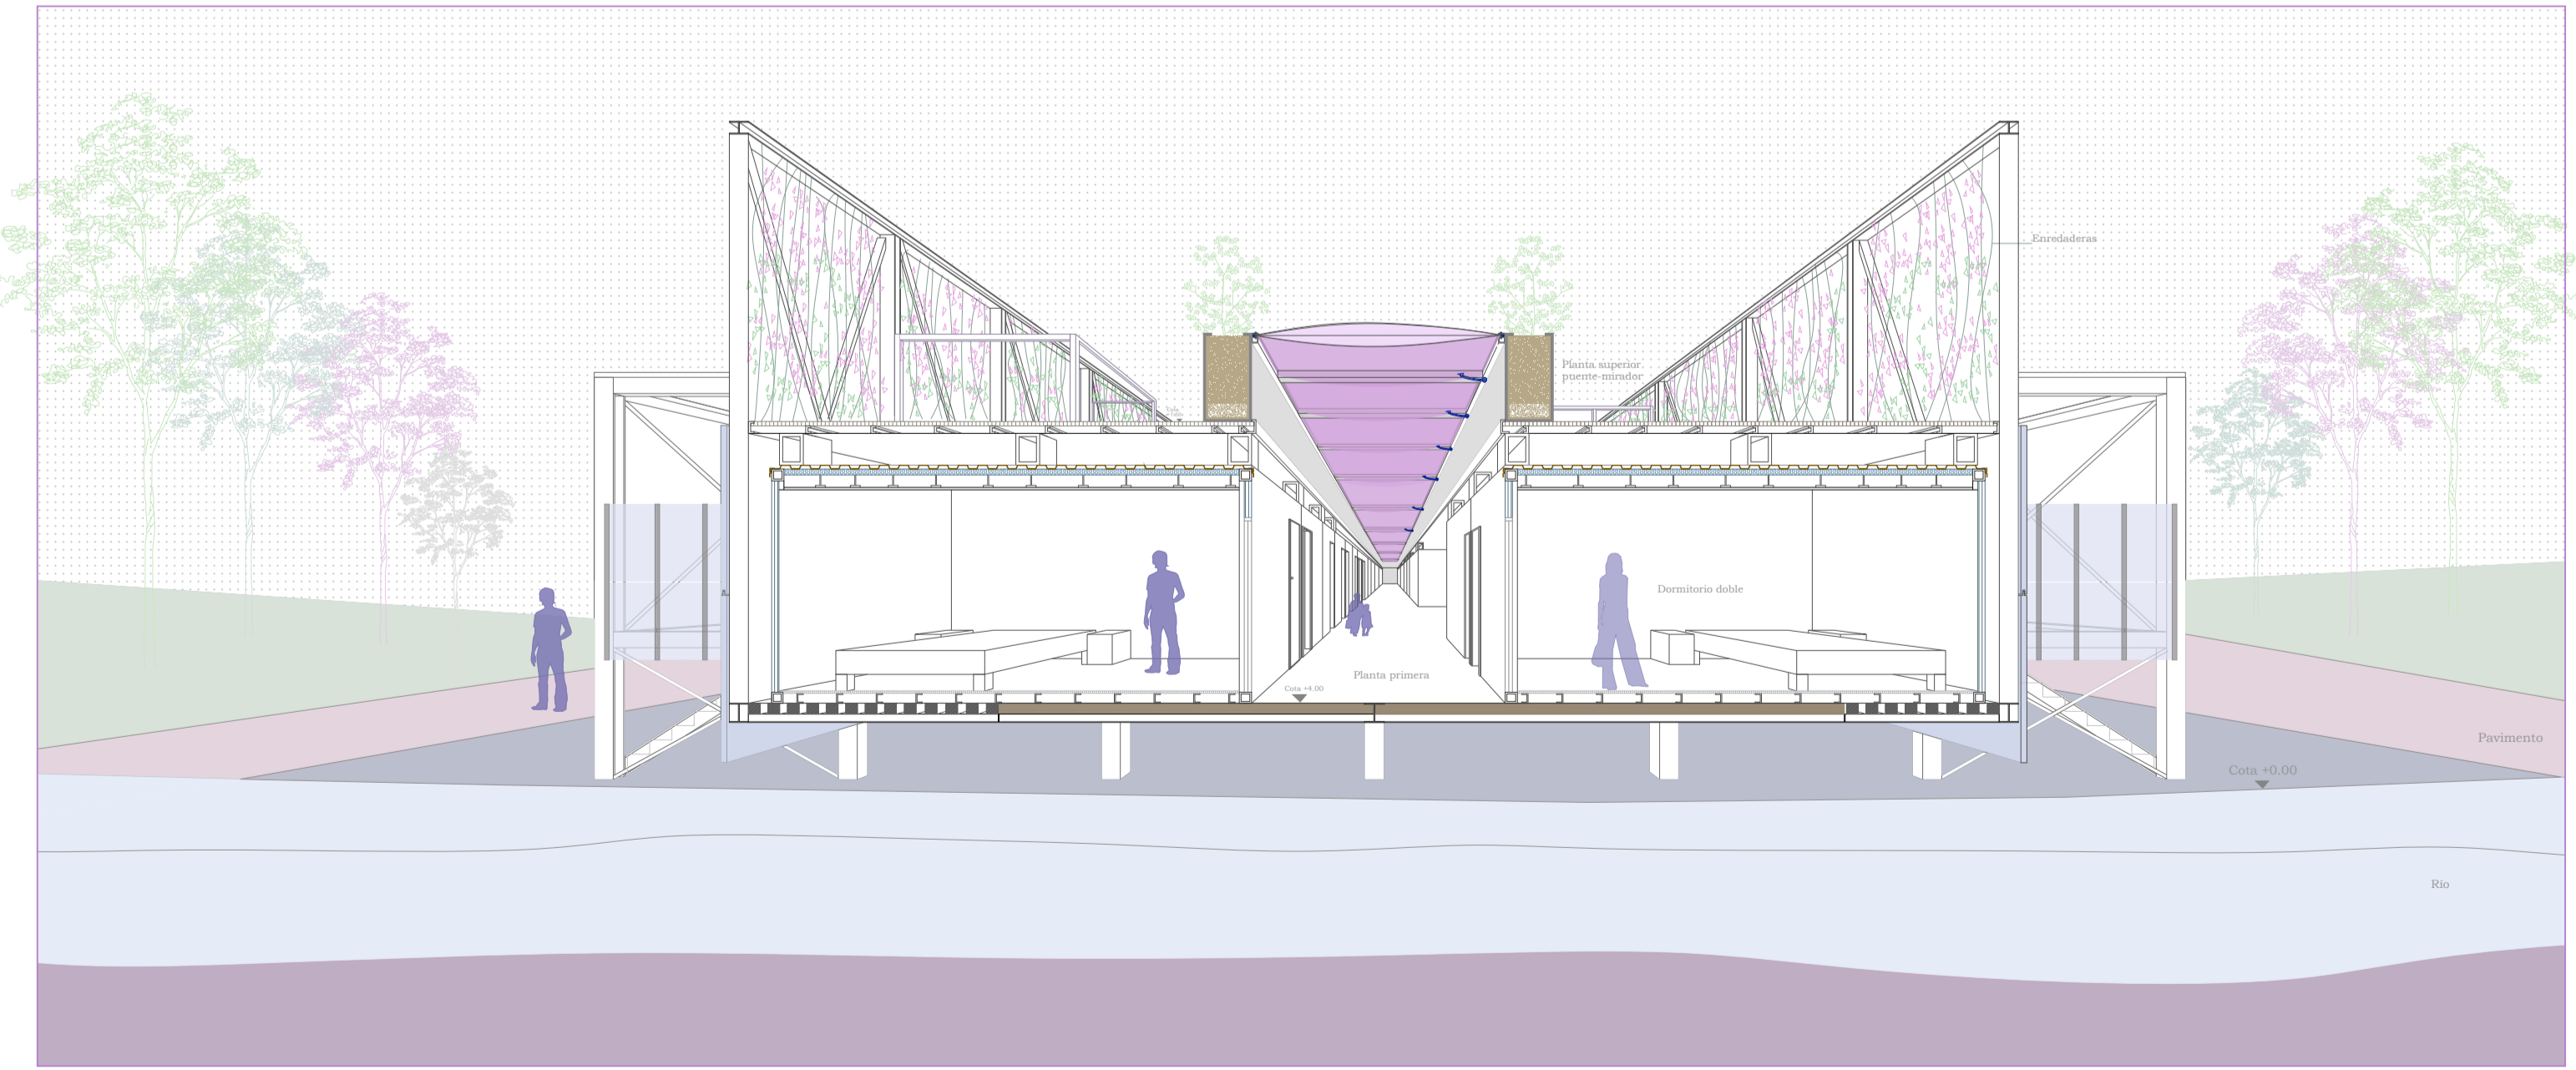

Sección FF
E: 1/150

Detalles constructivos



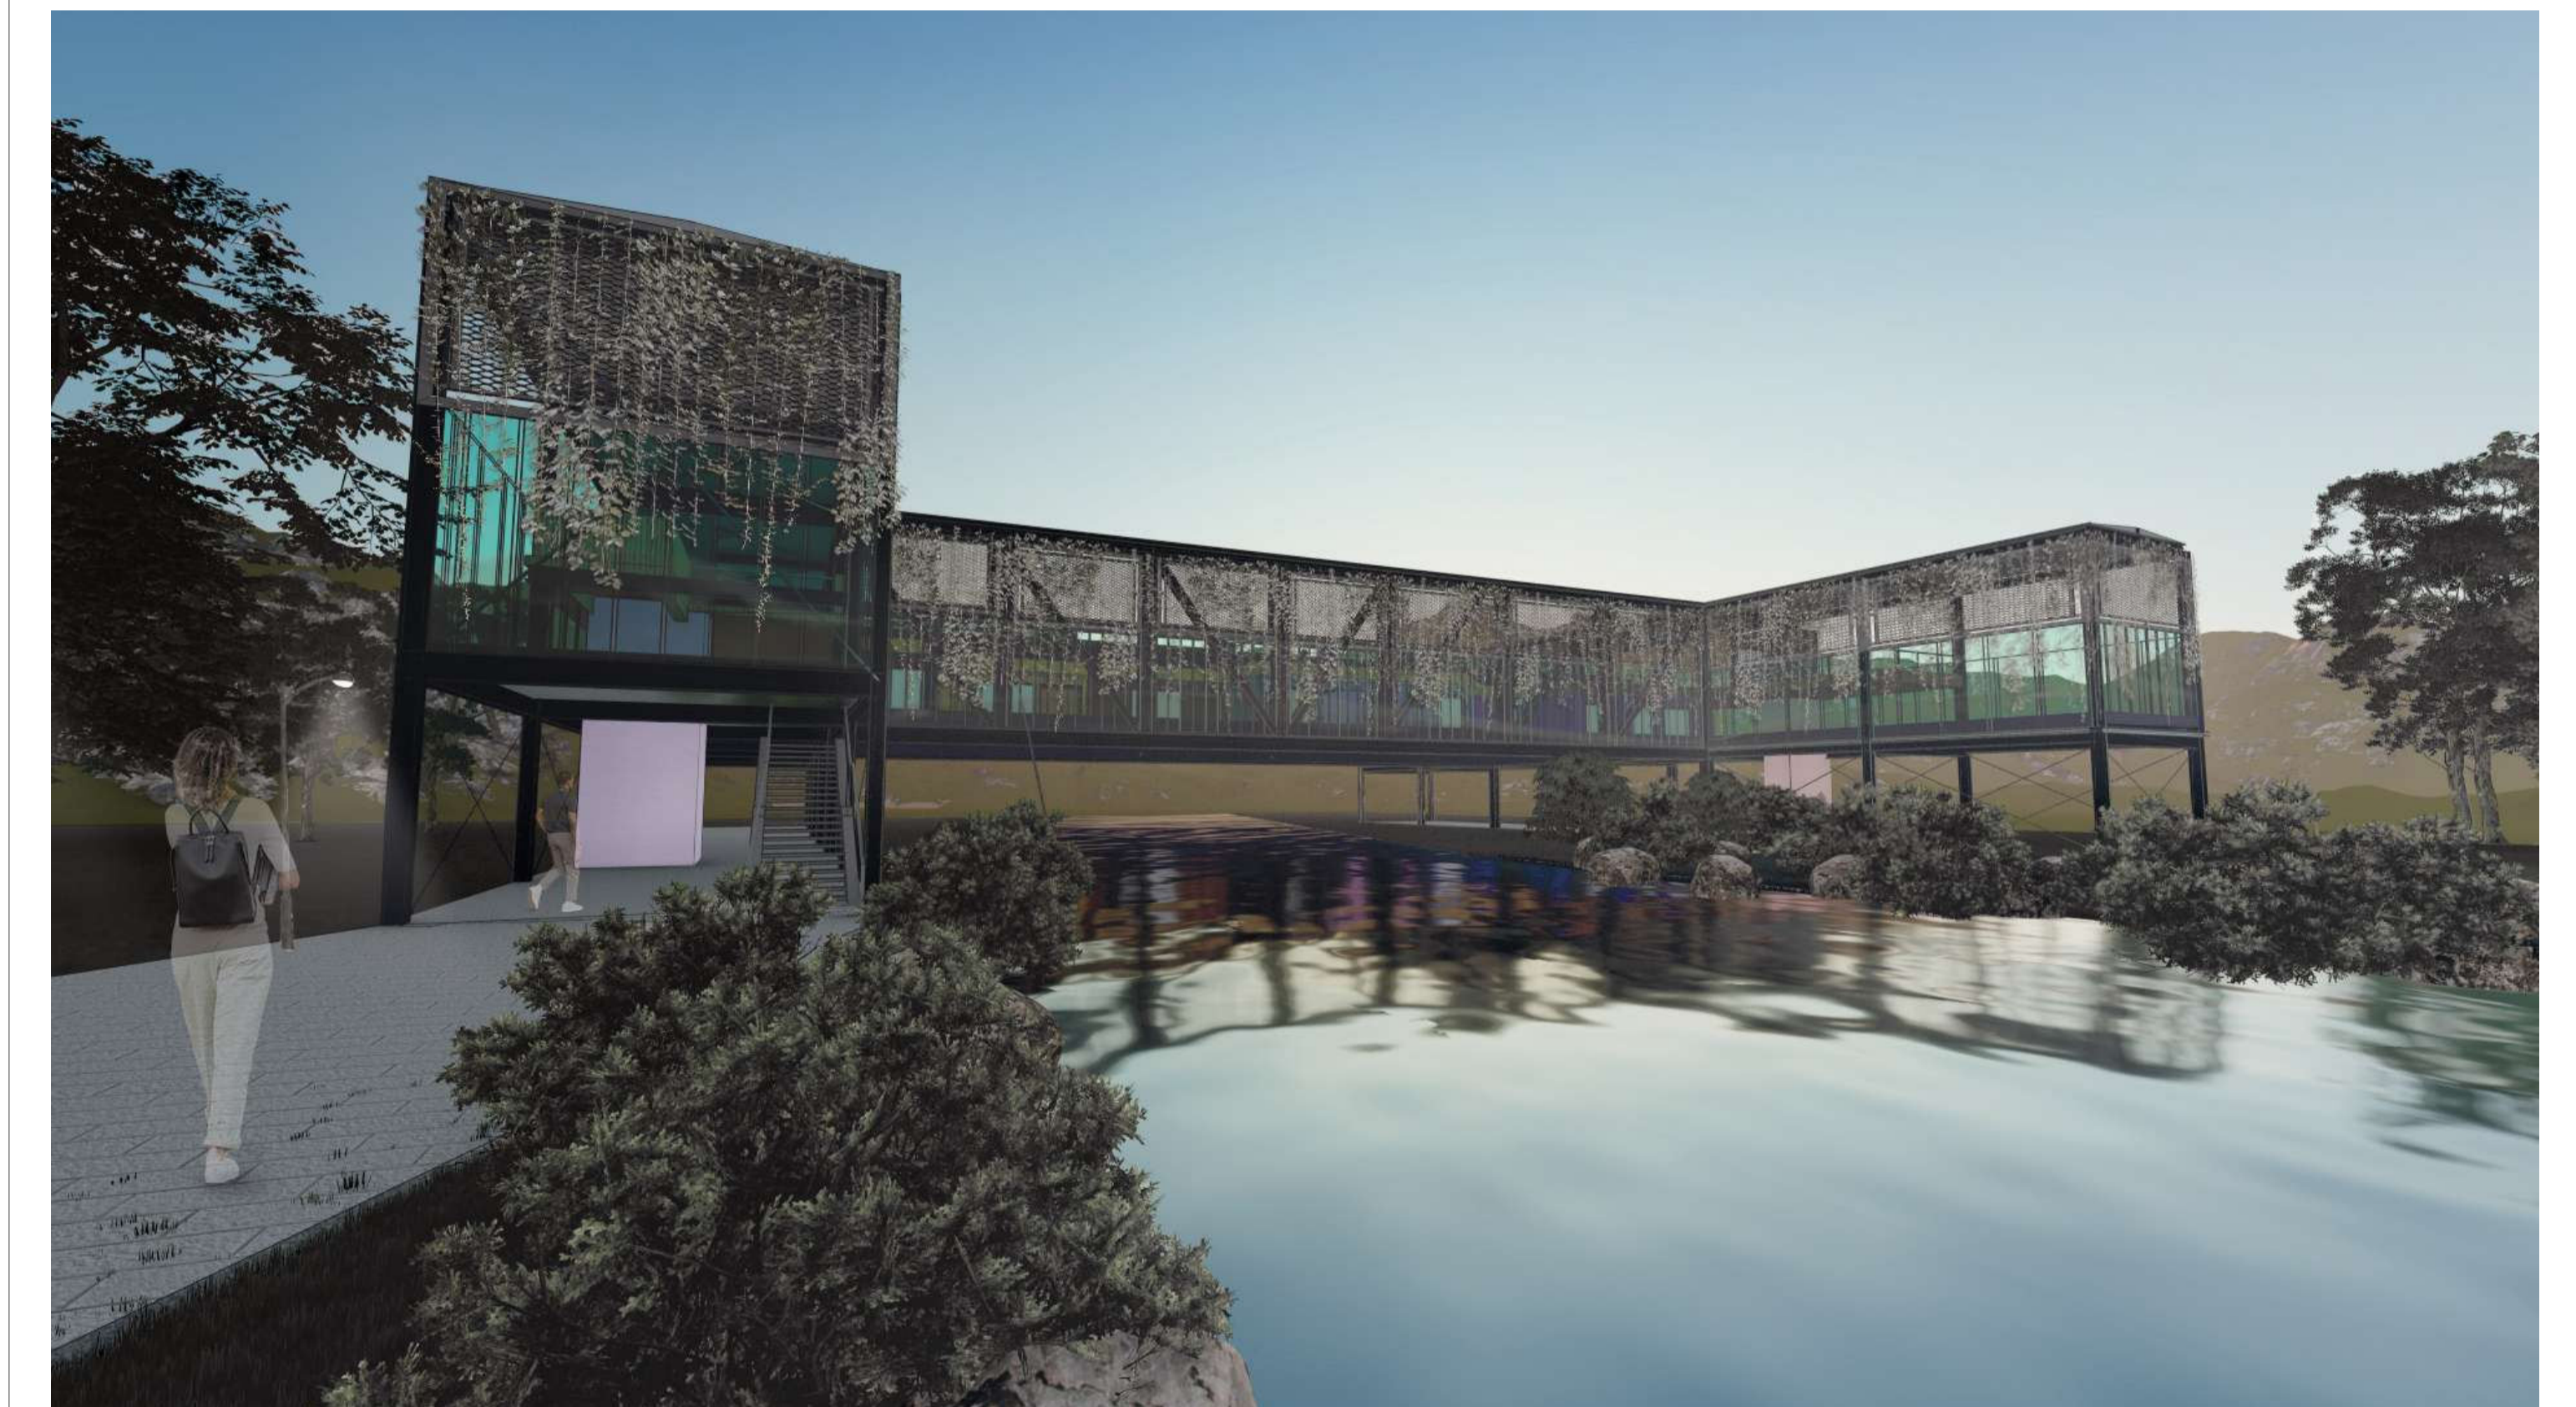


Imagen exterior ciudad-río, vista A.

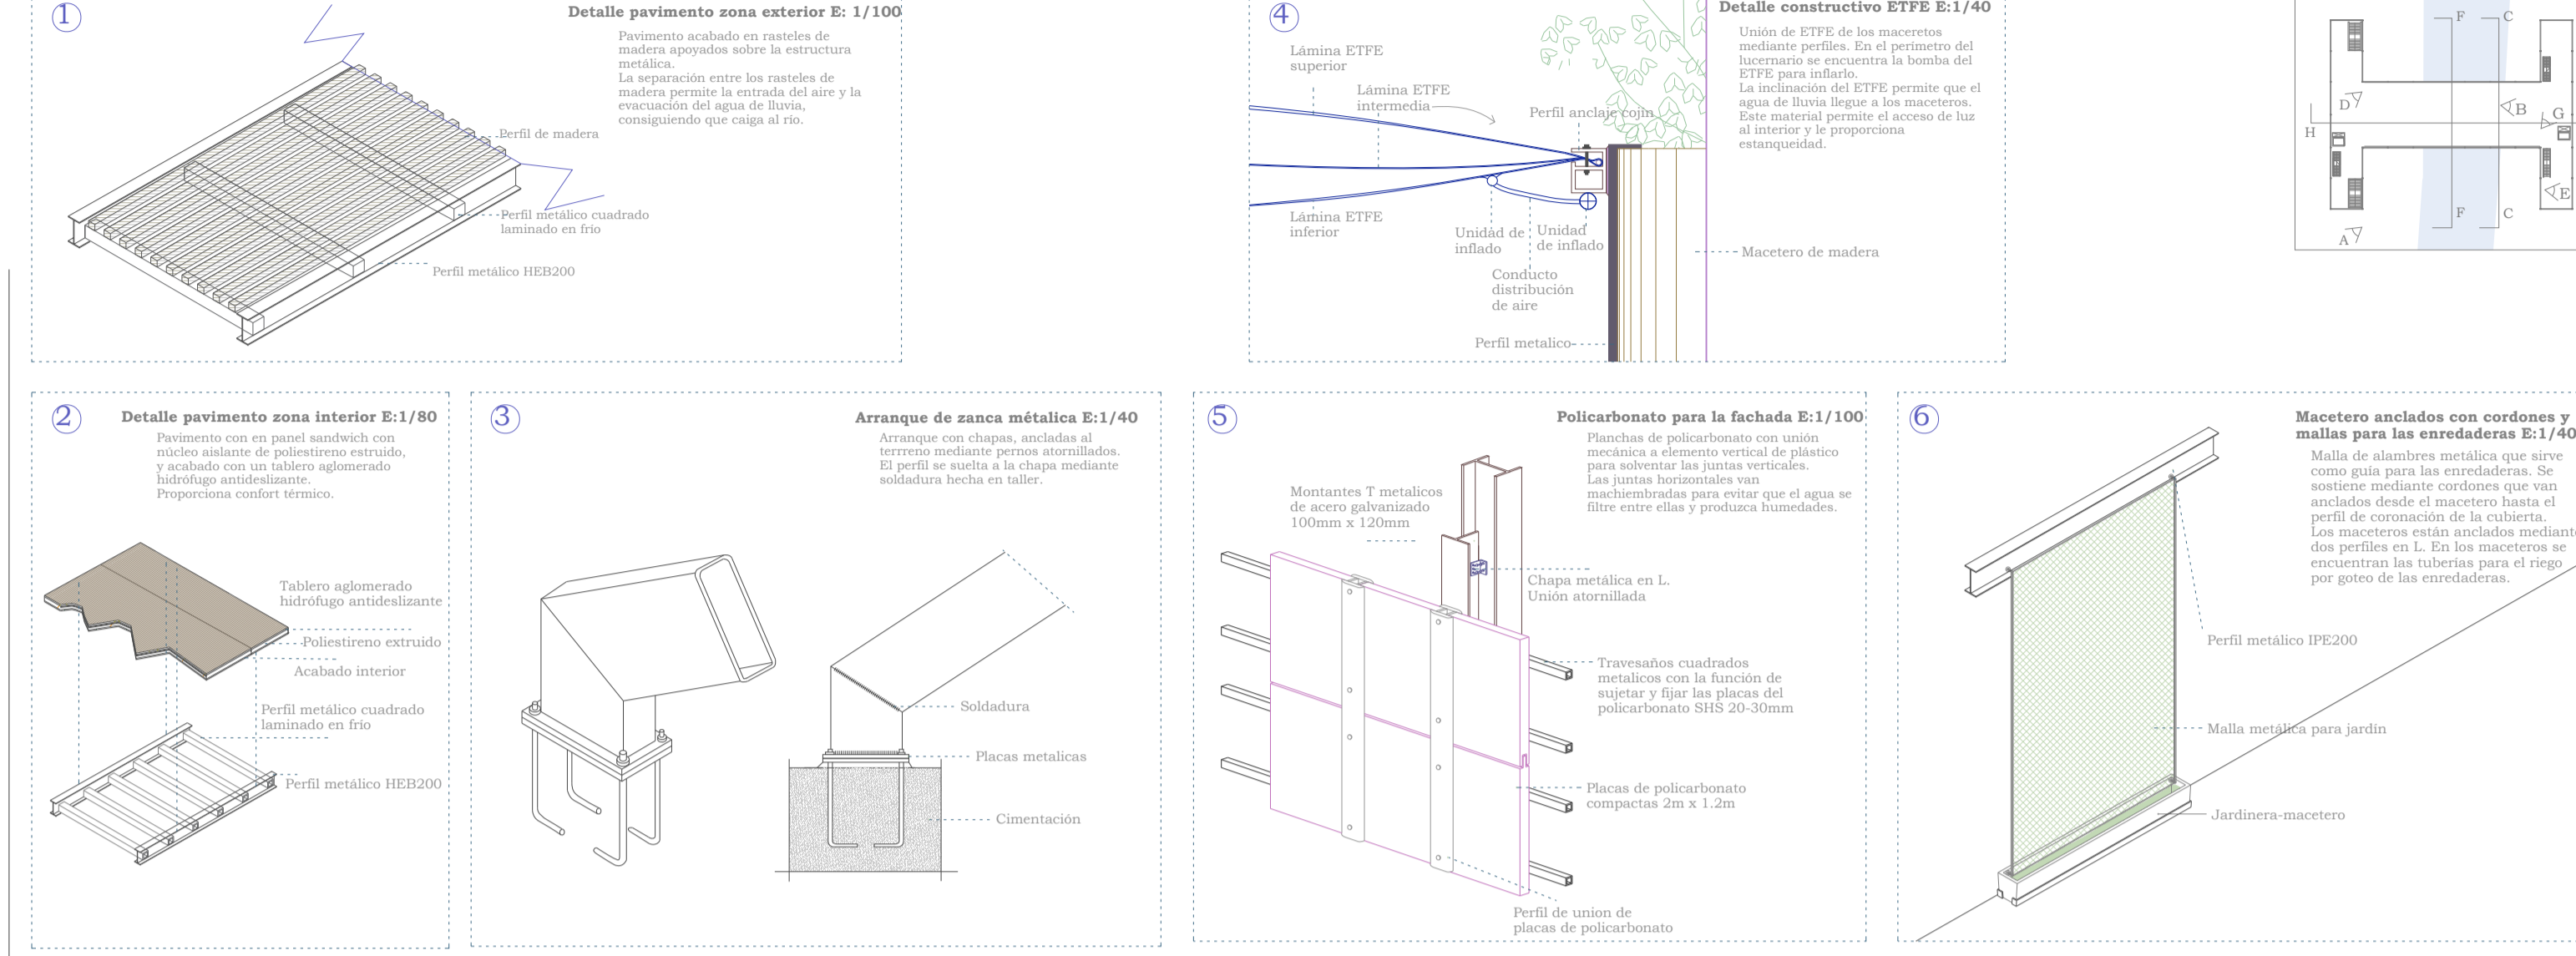

Vista interior desde la planta baja, vista G.

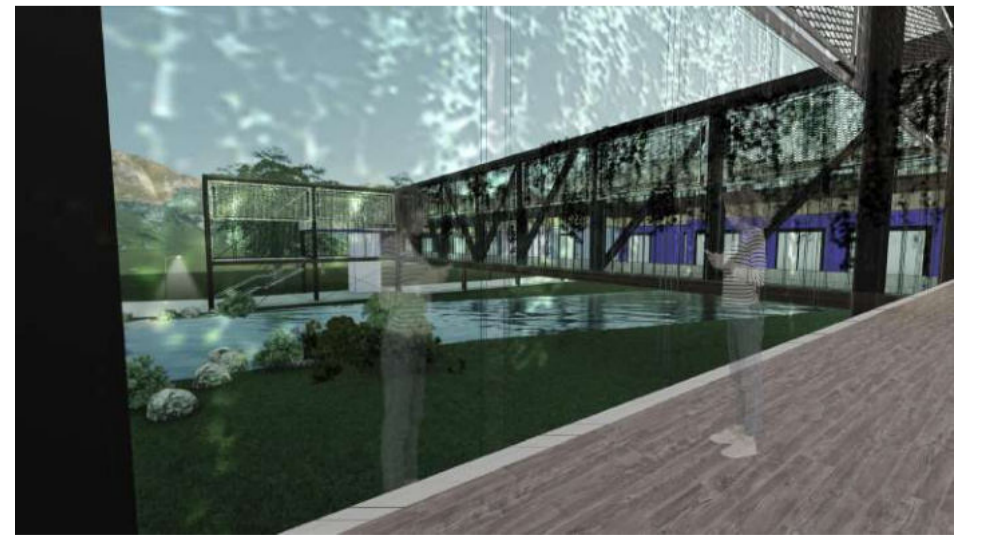

Vista interior desde la planta baja, vista E.



Vista desde la primera planta hacia la planta superior, vista B.