



ESCUELA P3: UN ESPACIO COMÚN ENTRE ESCUELAS

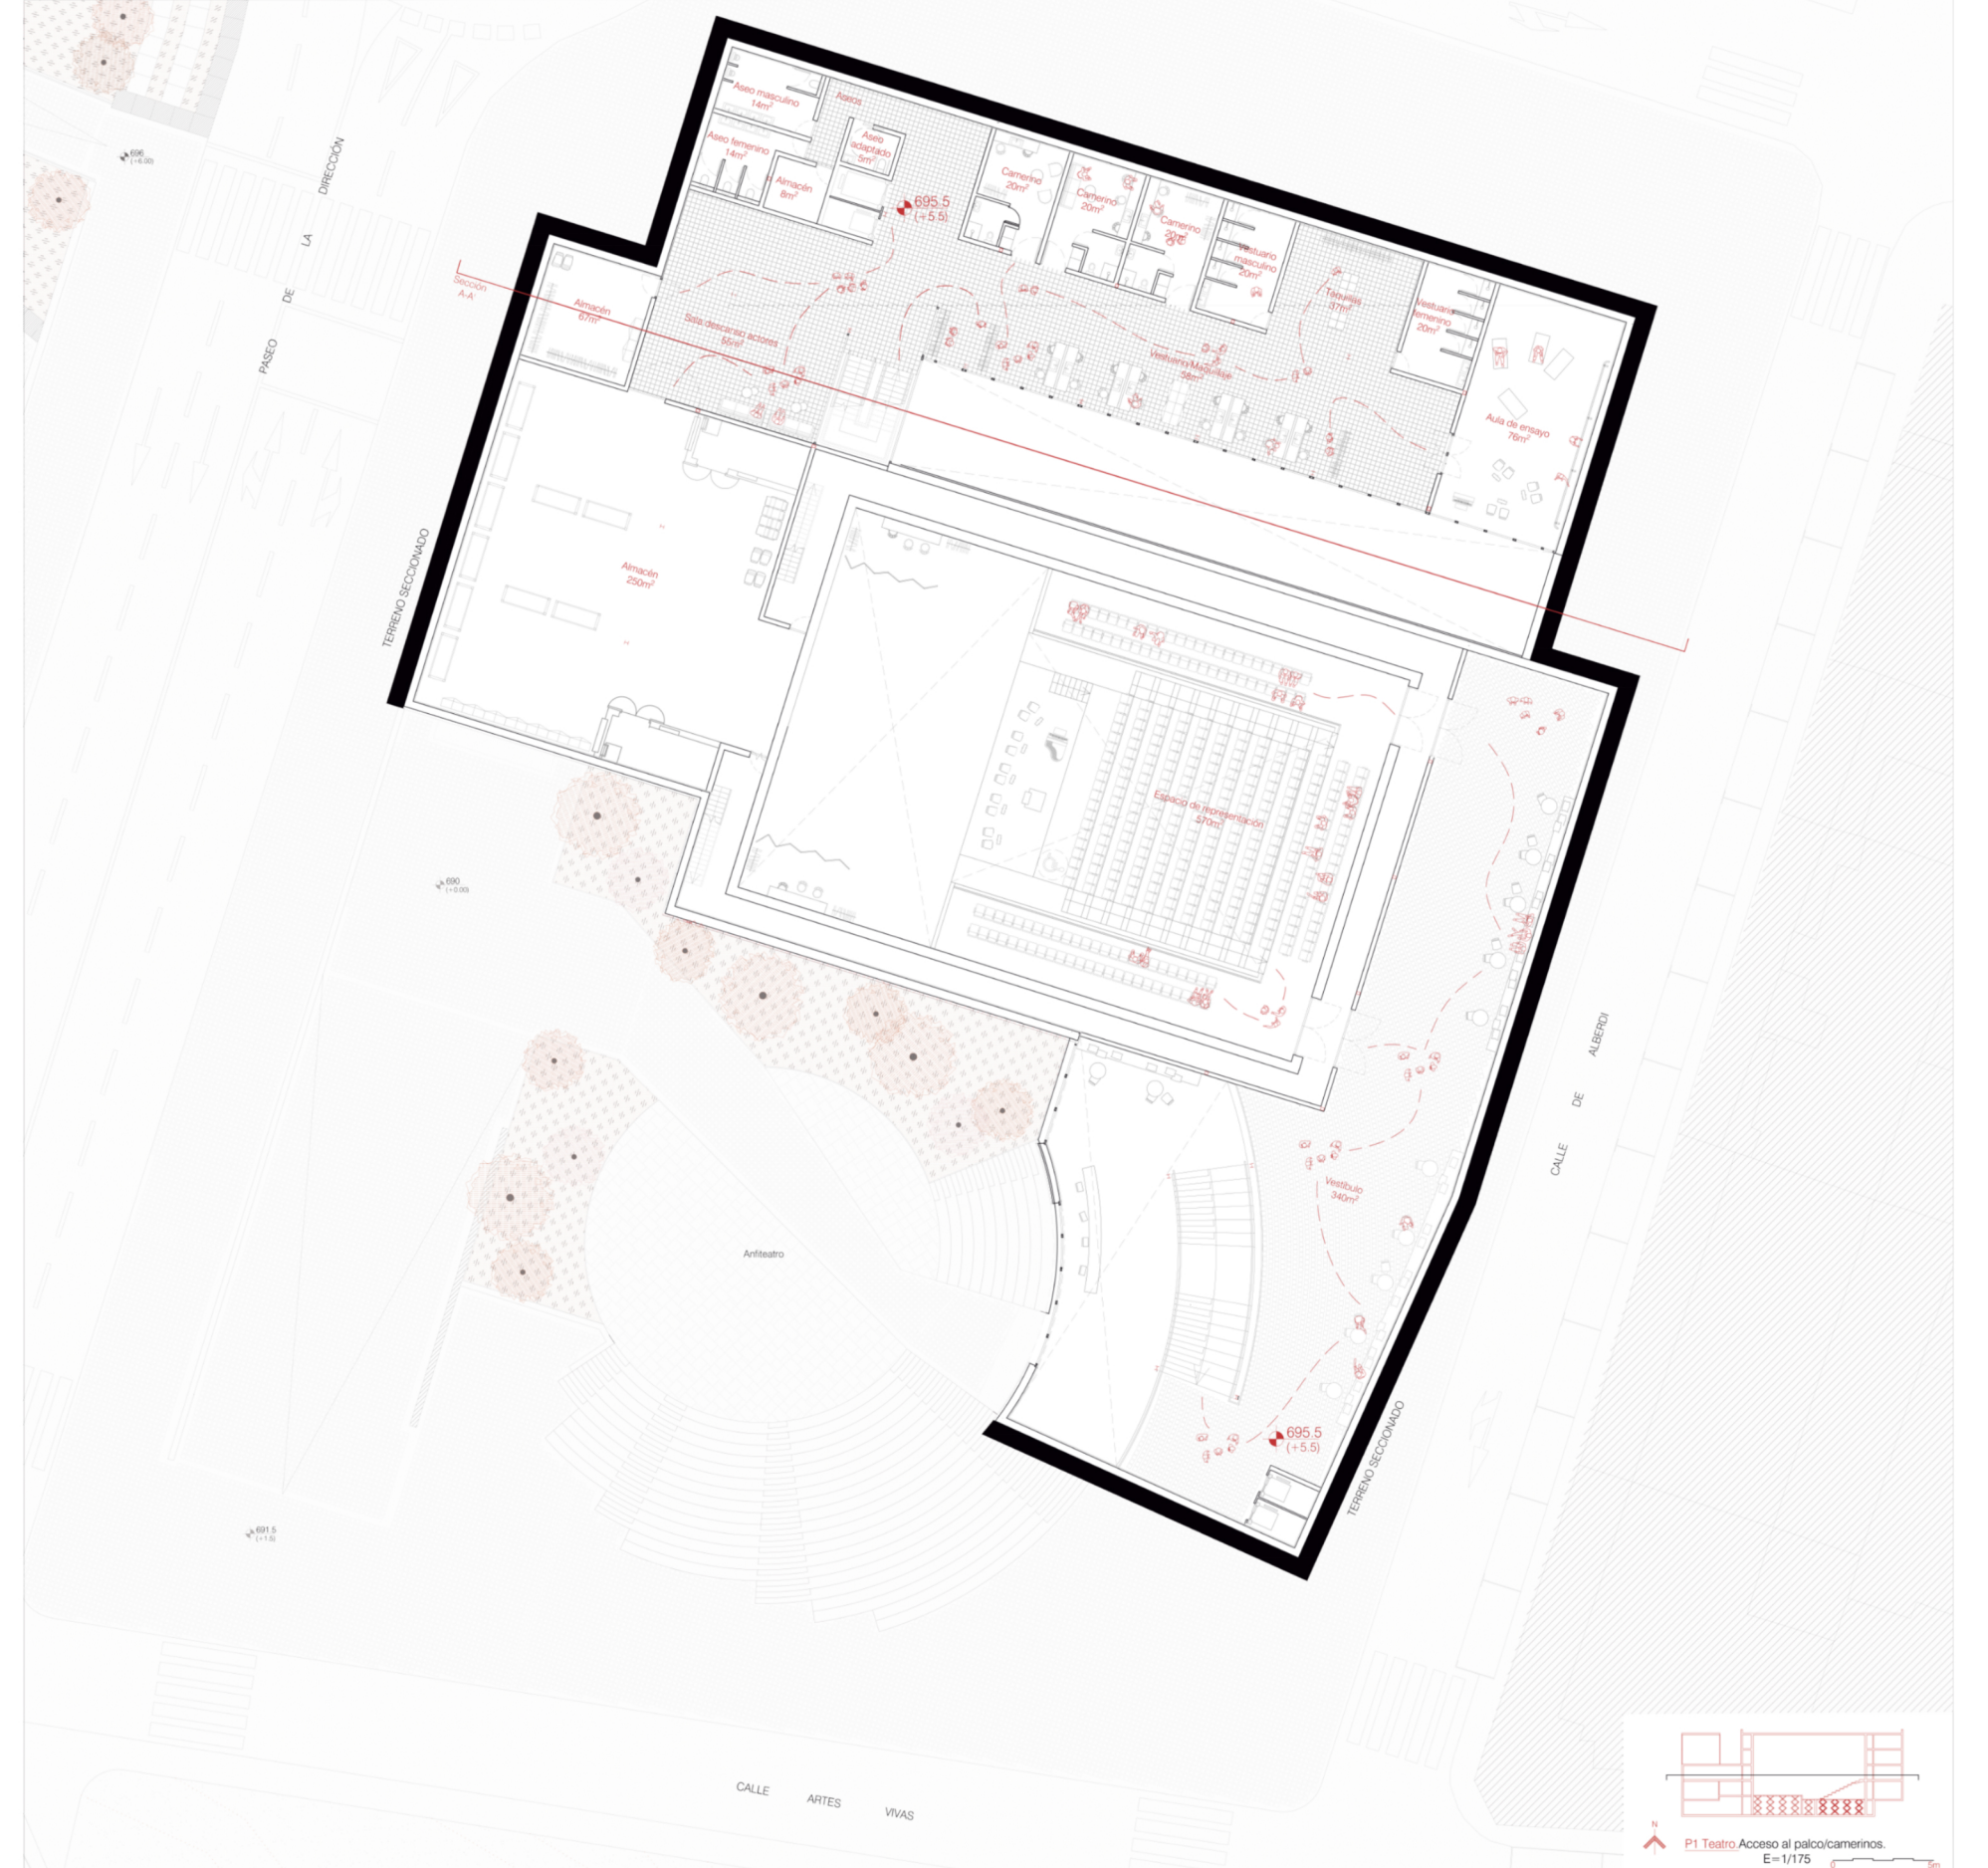


ESCUELA: ESTUDIO DE LOS ALZADOS

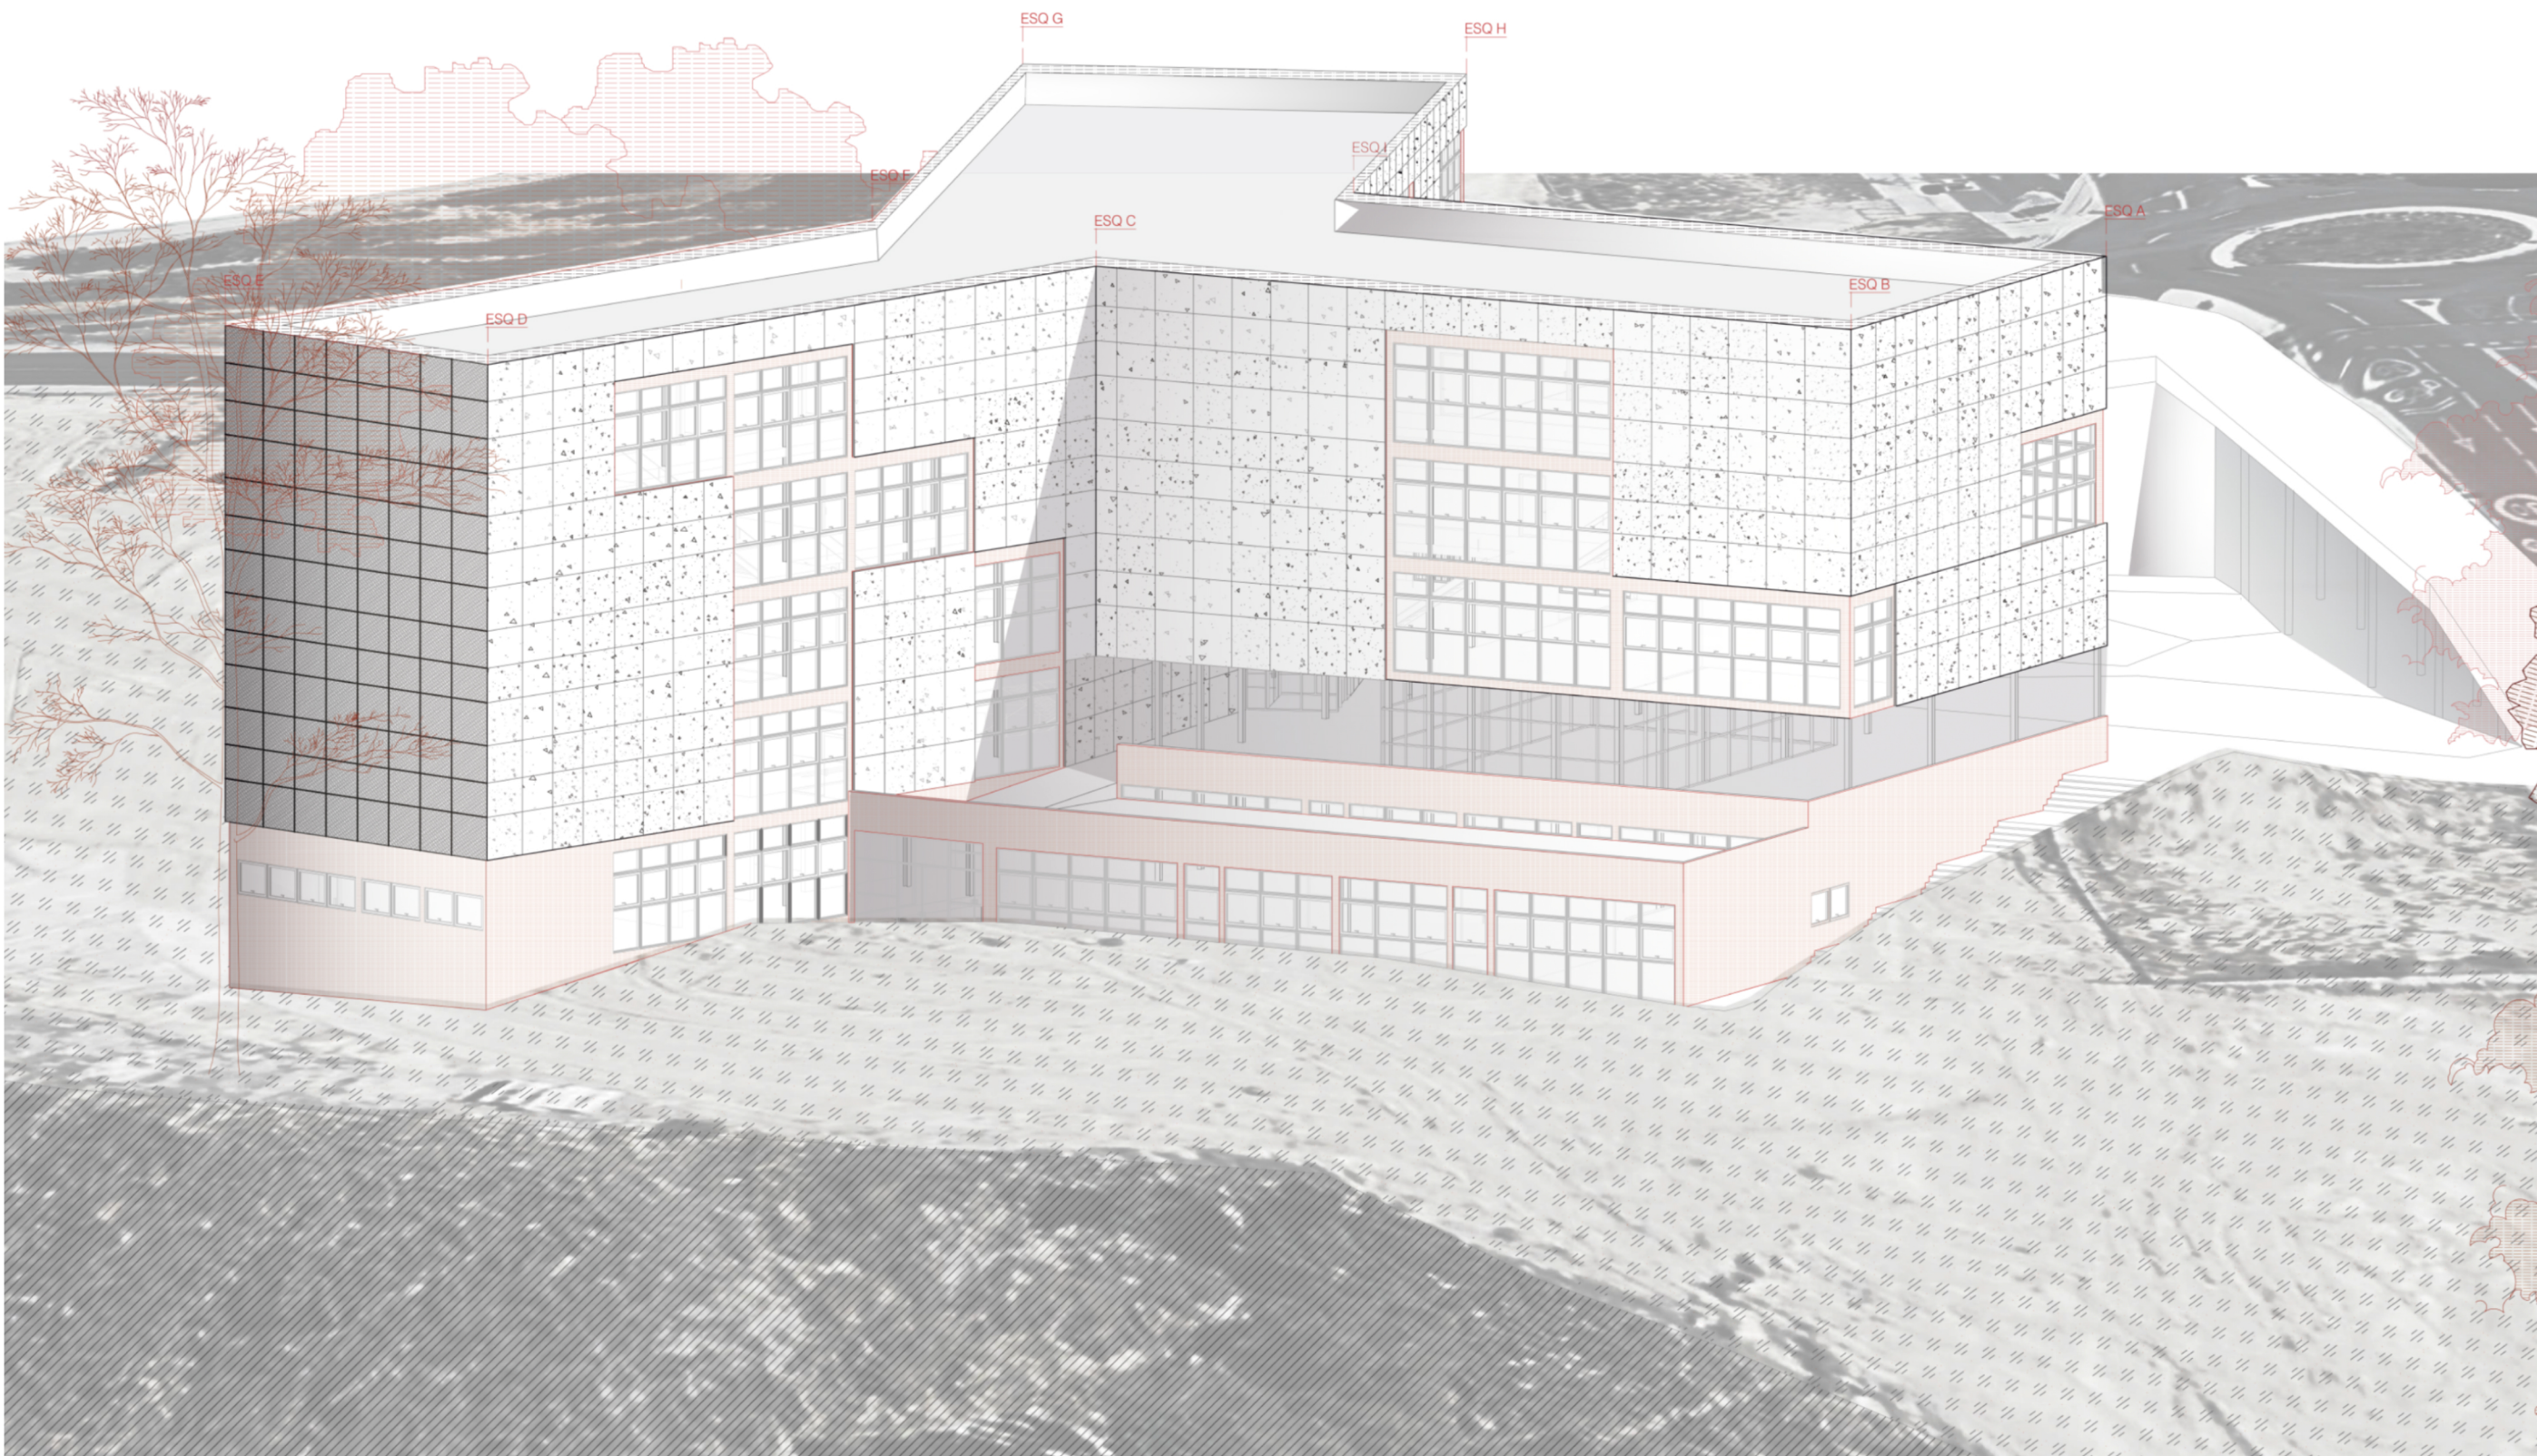


ESCUELA: ESTUDIO DE LA FACHADA. VENTANAS TIPO I


D4. Encuentro entre peto y forjado de cubierta e= 1/20

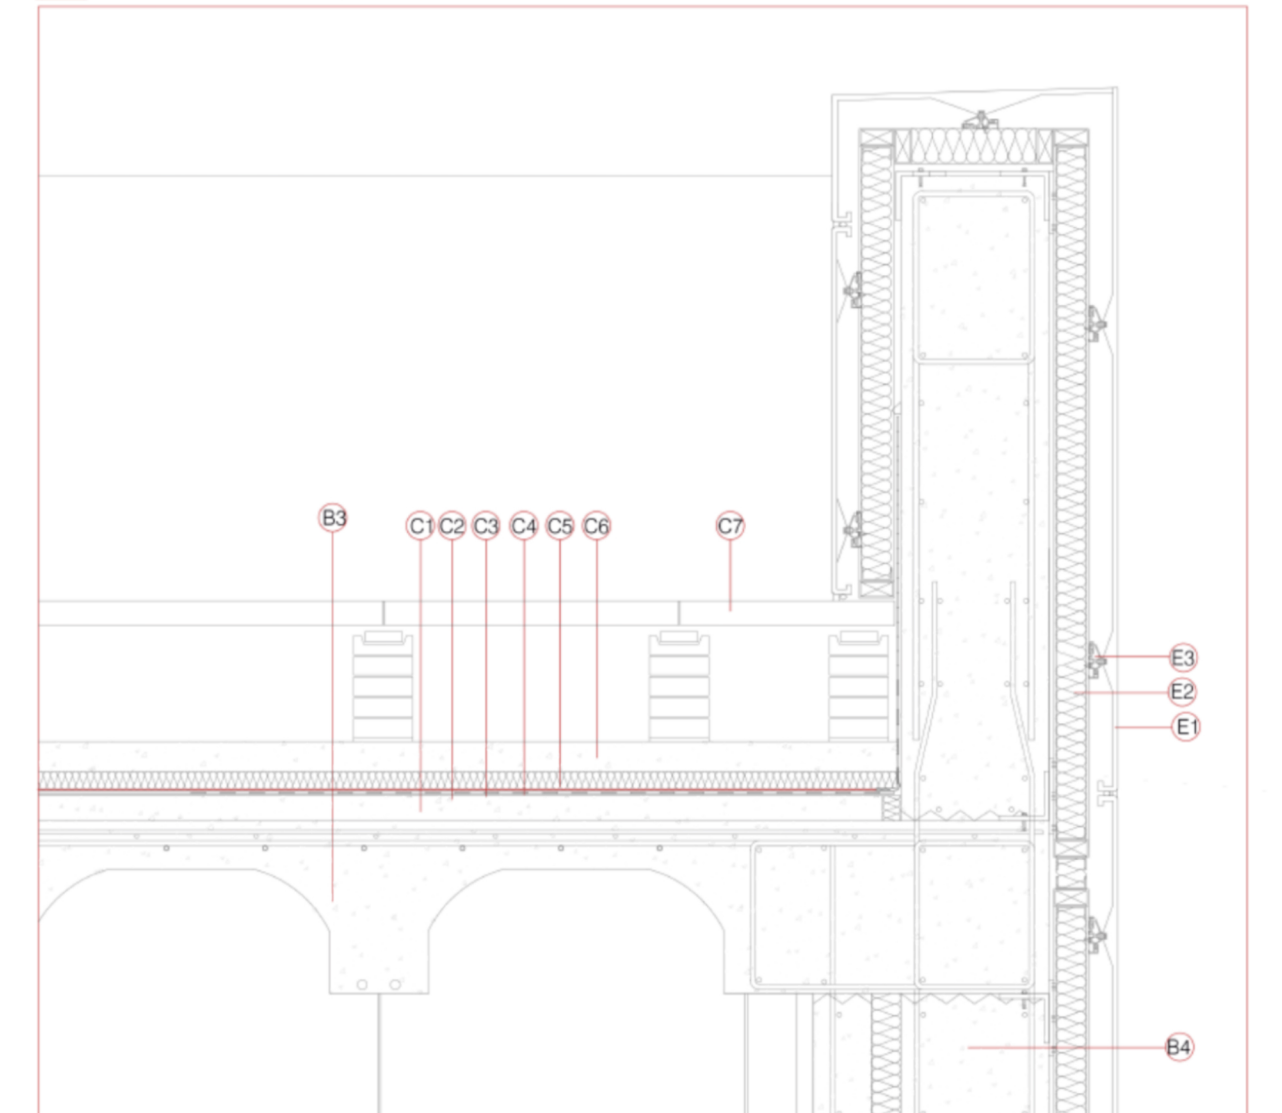

D5. Encuentro Ventana tipo I e= 1/20

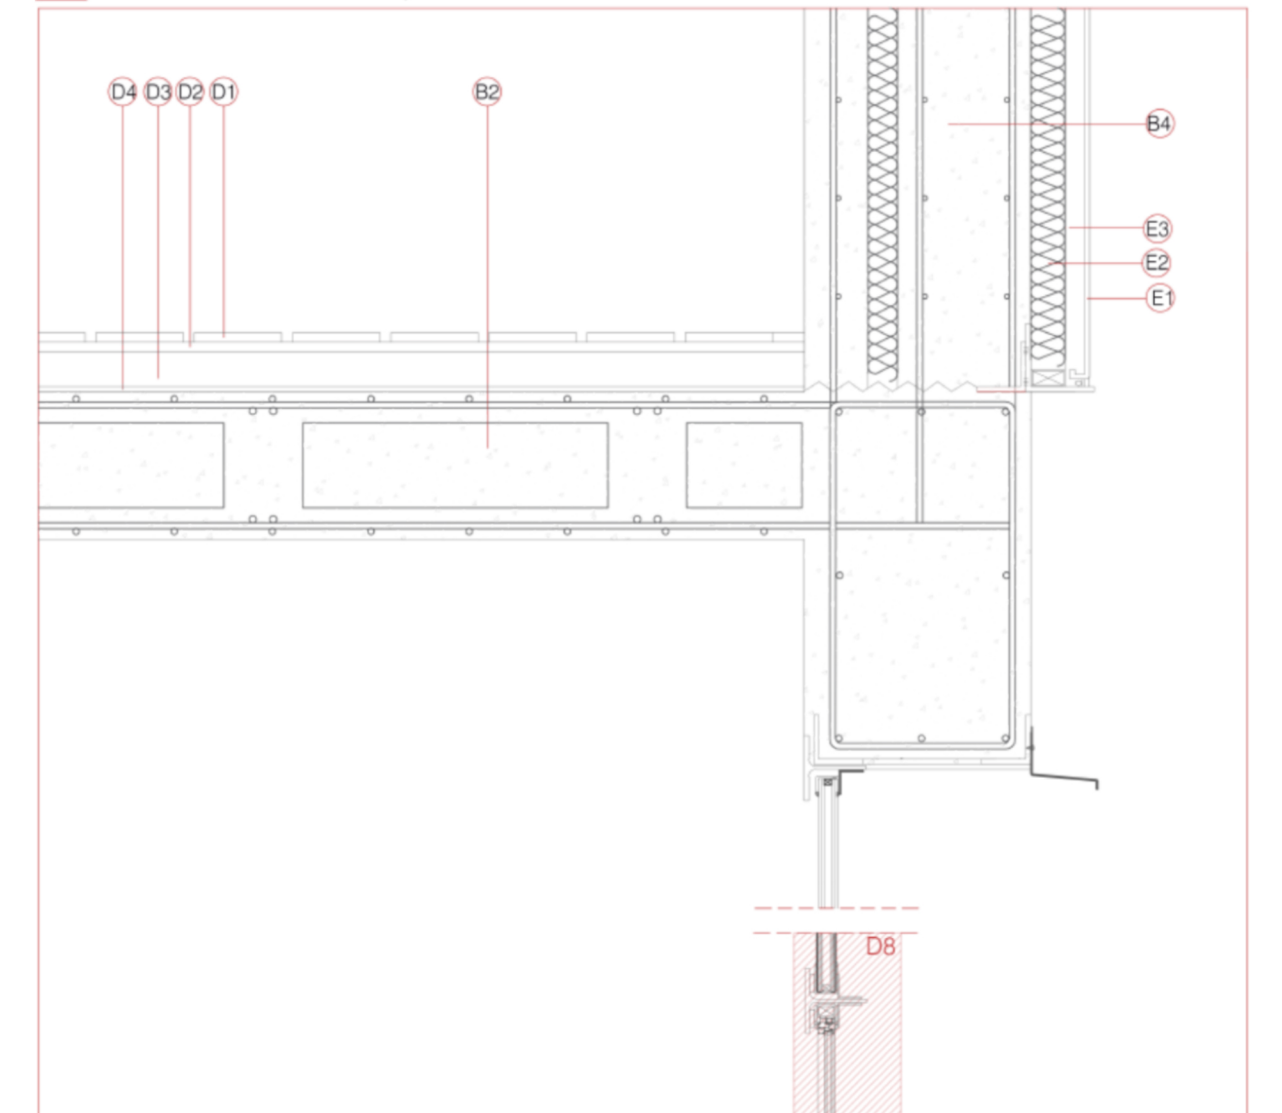

ESCUELA: EUN VACÍO CENTRAL COMO ELEMENTO ARTICULADOR

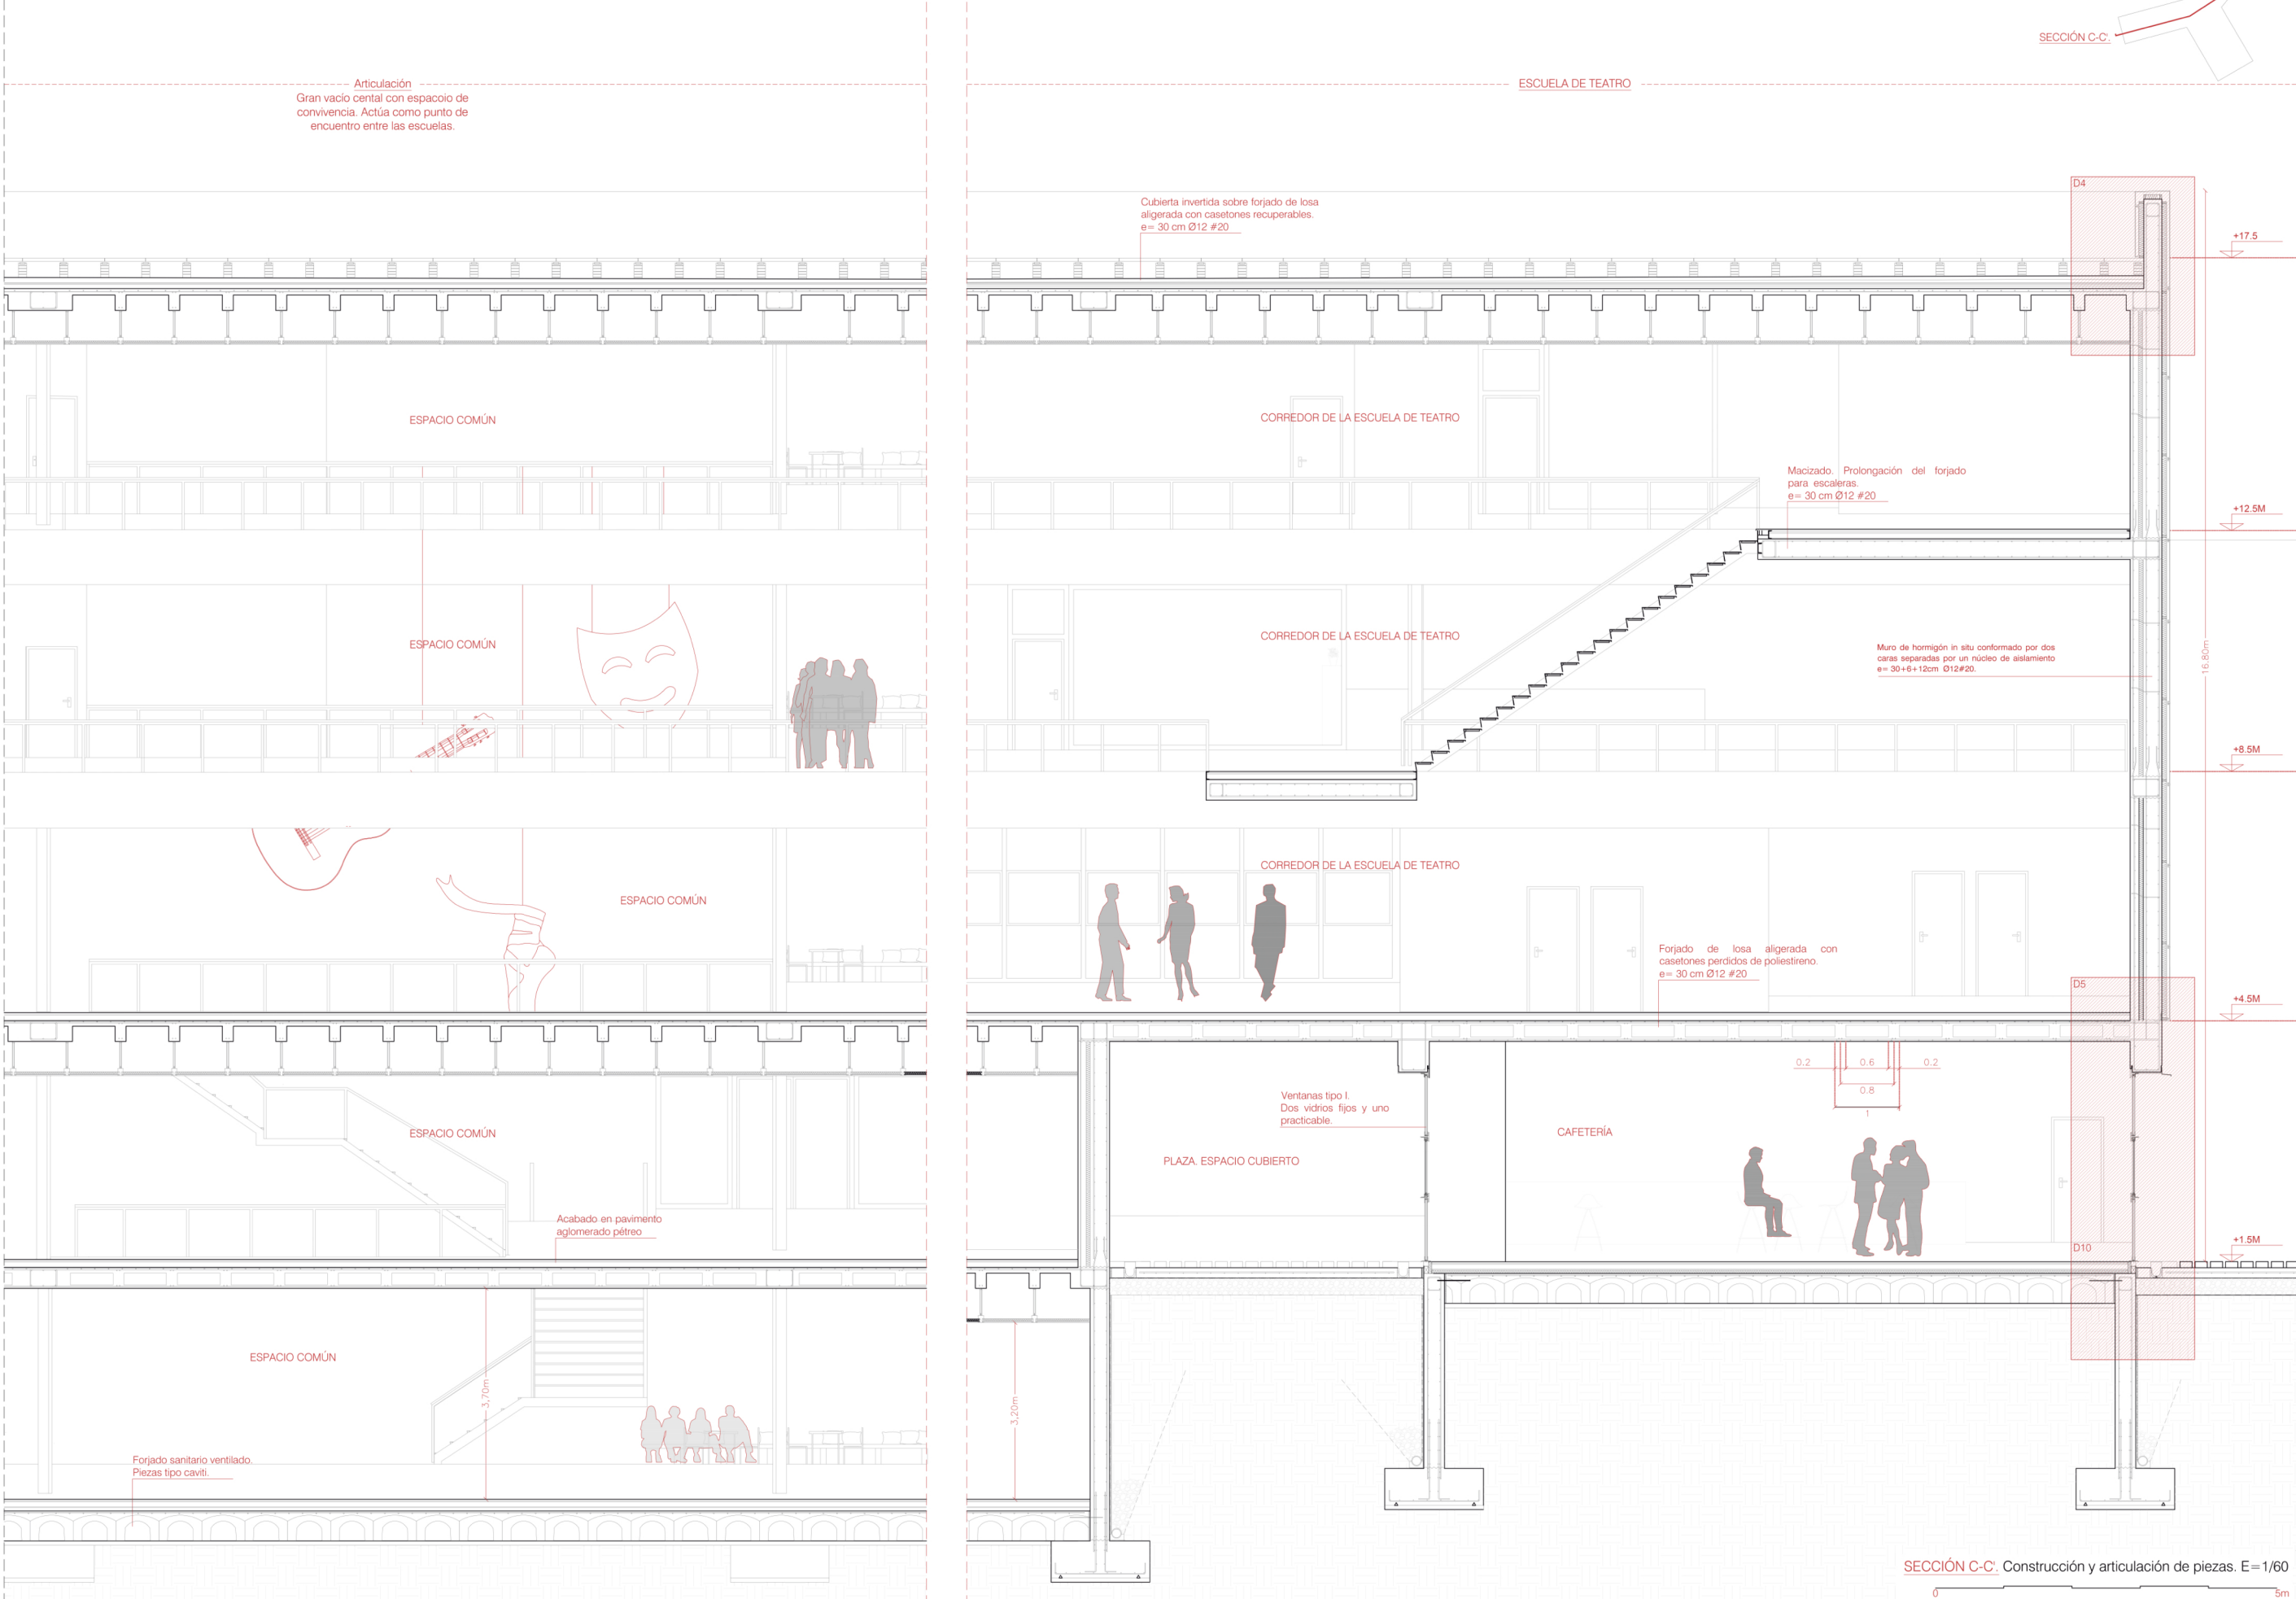

D10. Arranque de fachada de vidrio e= 1/20

