

# DEFINICIÓN DE LA ESTRATEGIA GENERAL

¿CUÁL ES EL OBJETIVO PRINCIPAL?

Mejorar el bienestar del barrio de Media Legua, en especial de los vecinos del Ruedo, en situación de exclusión social y vulnerabilidad debida a la renta y al bajo nivel de estudios y formación

¿CÓMO CONSEGUIRLO?

A través de...

MEJORAMIENTO BARRIAL

DEPORTE



PROPUESTA

Atendiendo al análisis DAFO realizado y partiendo de la escasez de formación profesional y el bajo nivel de estudios se propone:

- Un **Centro de Formación Profesional** deportiva, aprovechando las instalaciones públicas para el **fomento del deporte**
- Acompañado de una **intervención urbana** a escala barrial para conseguir llevar esta propuesta a todos los habitantes

# PRESENTACIÓN DE LA ESTRATEGIA URBANA

## 1. IDENTIFICAR

NODOS Y DOTACIONES COMPLEMENTARIAS

Se determinan como nodos los grandes espacios al aire libre donde practicar deporte y se complementan con otras dotaciones y equipamientos de interés en el barrio para articular la red

## 2. CONECTAR

EJES VERTEBRADORES

Se establecen dos de las vías principales del barrio como ejes del sistema para permitir la conexión entre nodos y dotaciones priorizando una continuidad peatonal

## 3. POTENCIAR

ADICIÓN Y MEJORA


Se identifican los solares vacíos y espacios mal tratados en los que poder intervenir para añadir programa y mejorar las interacciones entre dotaciones

# INTERVENCIONES URBANAS


## A. VIARIO



## C. EDIFICIO EL RUEDO

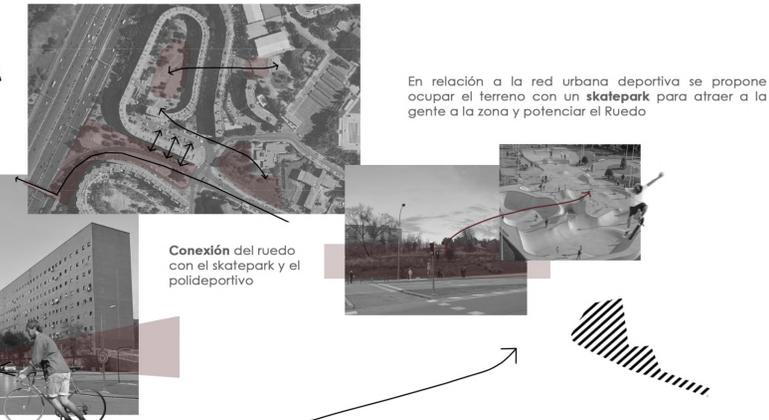

## D. SOLARES VACIOS

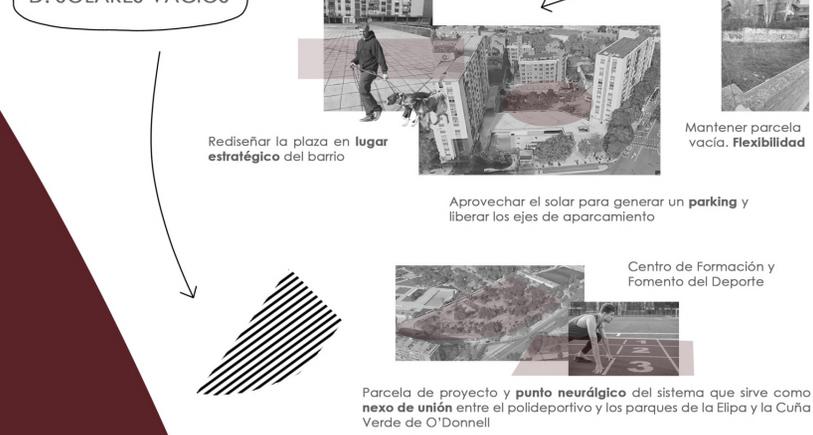

ANÁLISIS ESTRATEGIAS ESCALA 1:5000