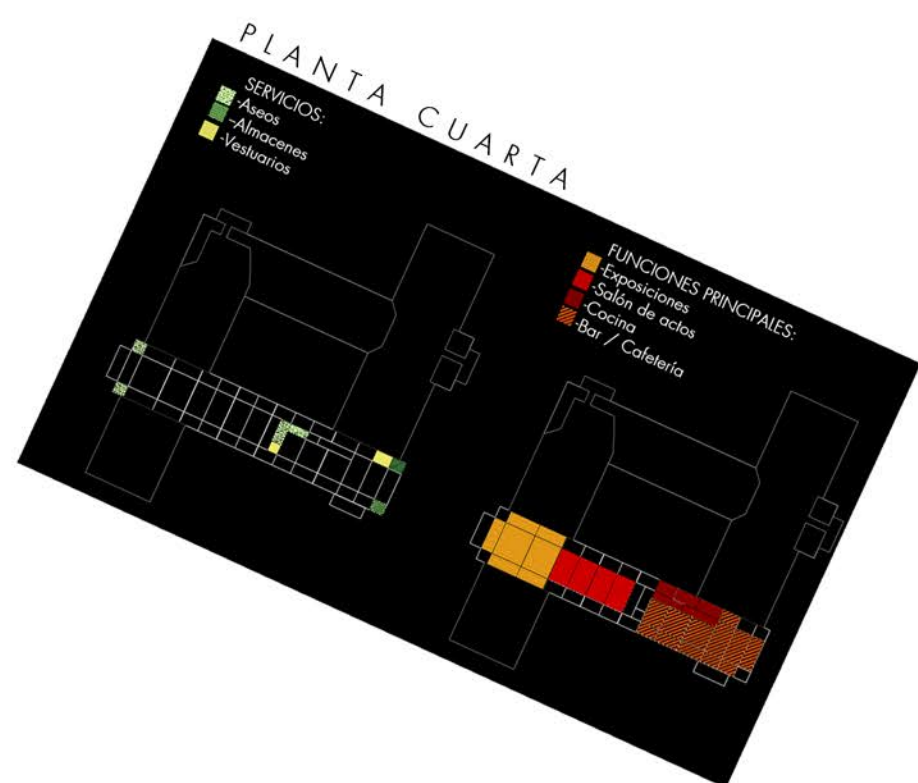
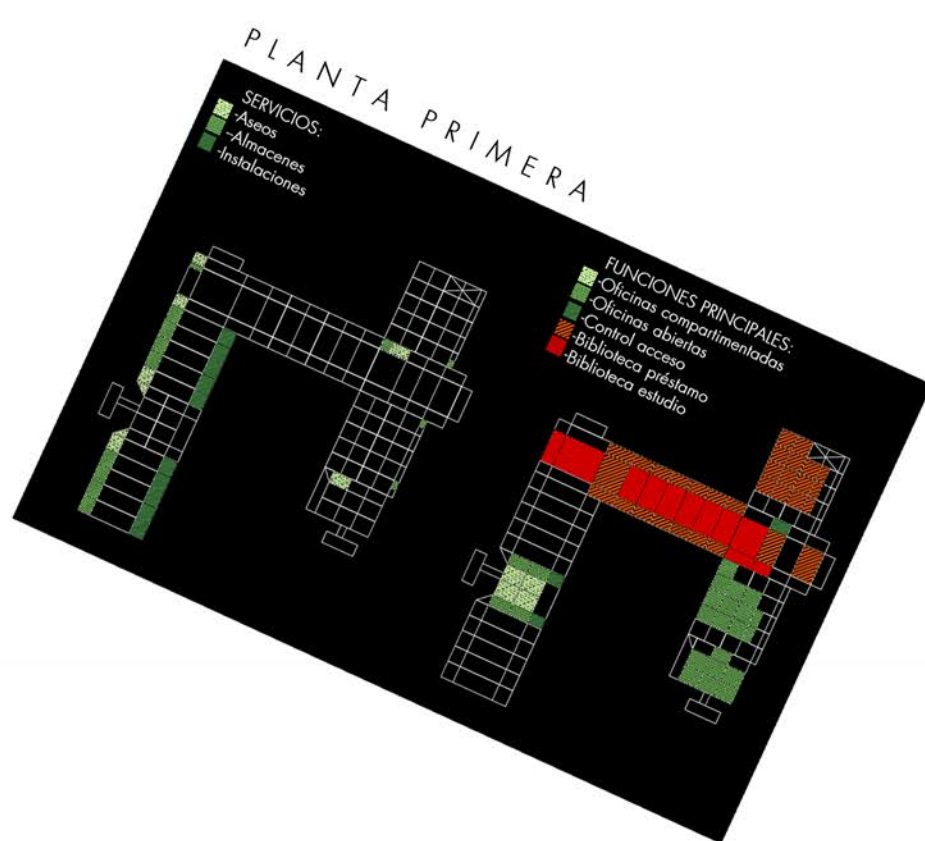
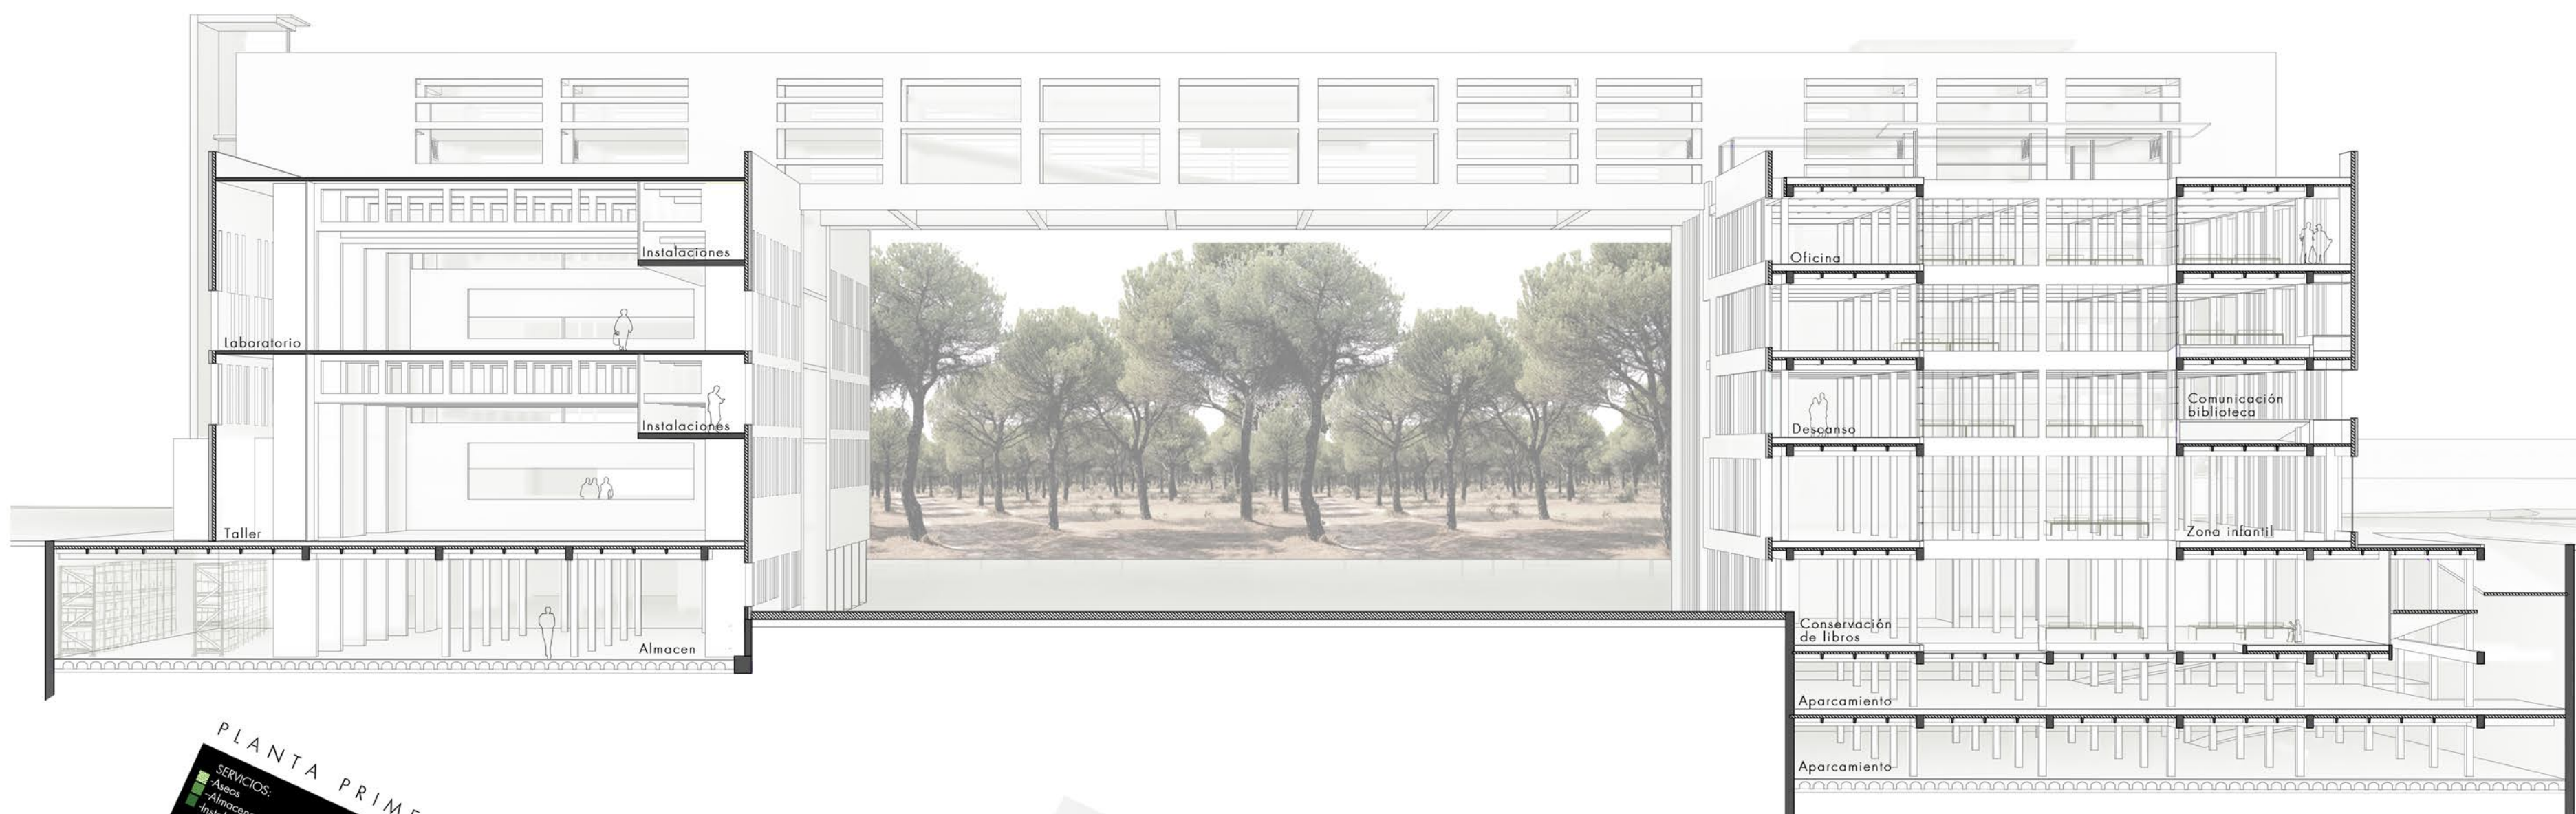


Cordón interior (1,7x0,6m)

Viga de canto (1,6x0,6m)

Pilar apantallado (2,5x0,6m)

SECCIÓN FUGADA POR OFICINAS-TALLERES

$$e = 1 / 300$$


Sección
Biblioteca

SECCIÓN FUGADA POR PUENTE BIBLIOTECA

$$e = 1 / 300$$
