



2. CREACIÓN DEL DEPOSITO DE RESIDUOS II LA NAYA Y FACTORES AMBIENTALES



a. Creación del depósito de residuos II de la Naya, indicando en los planos la posición del proyecto

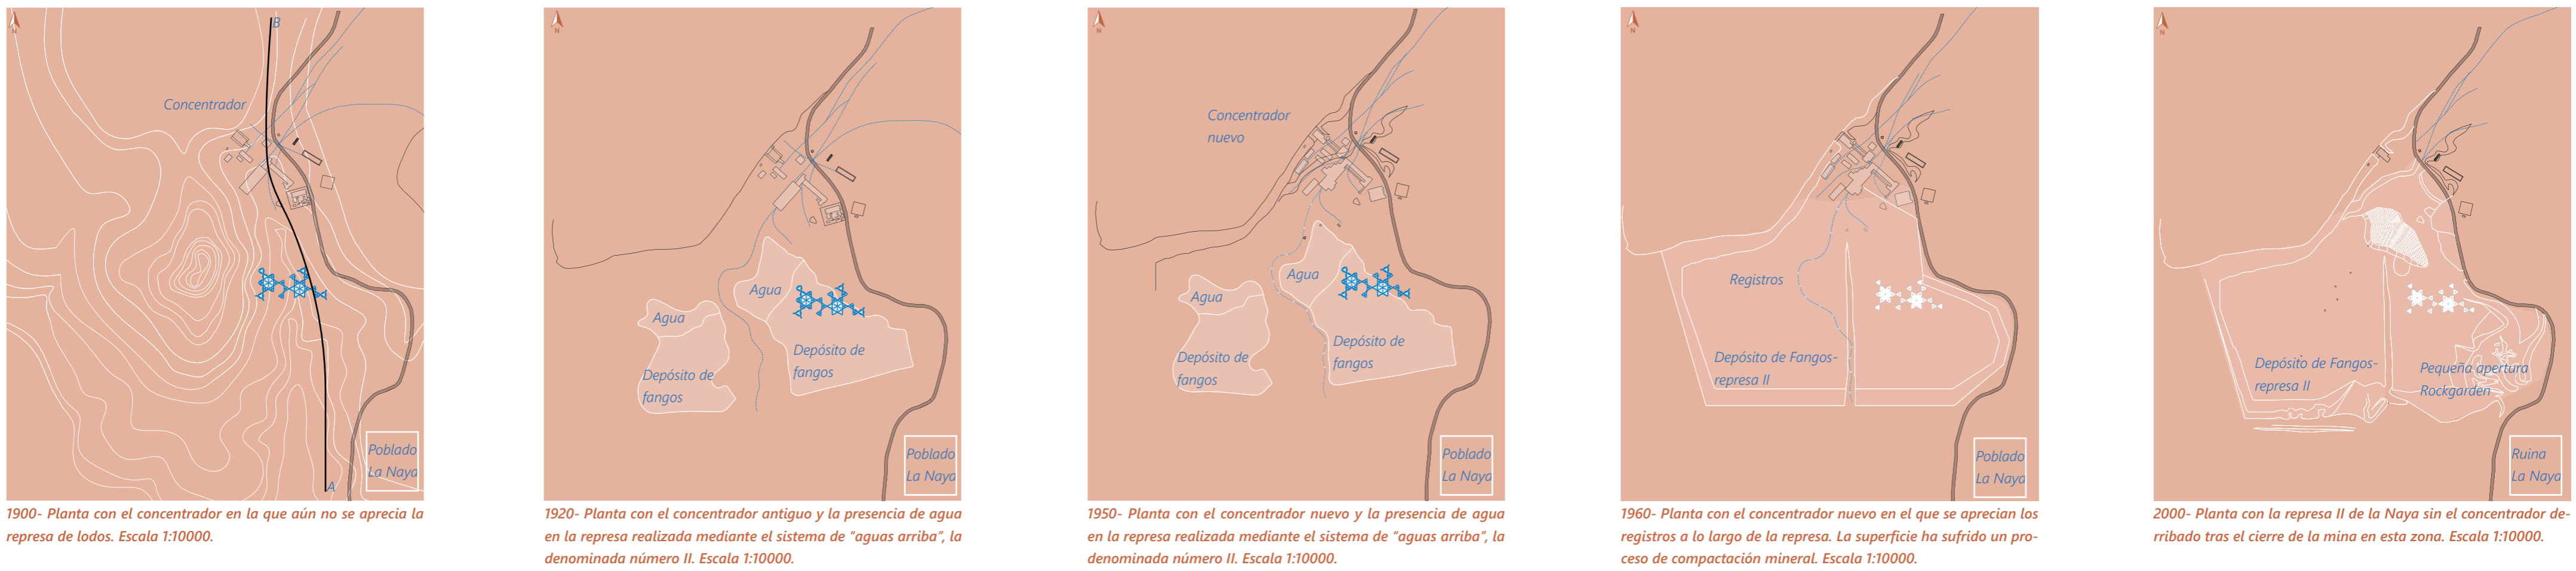


b. Creación del depósito de residuos II de la Naya mediante sección longitudinal A-B

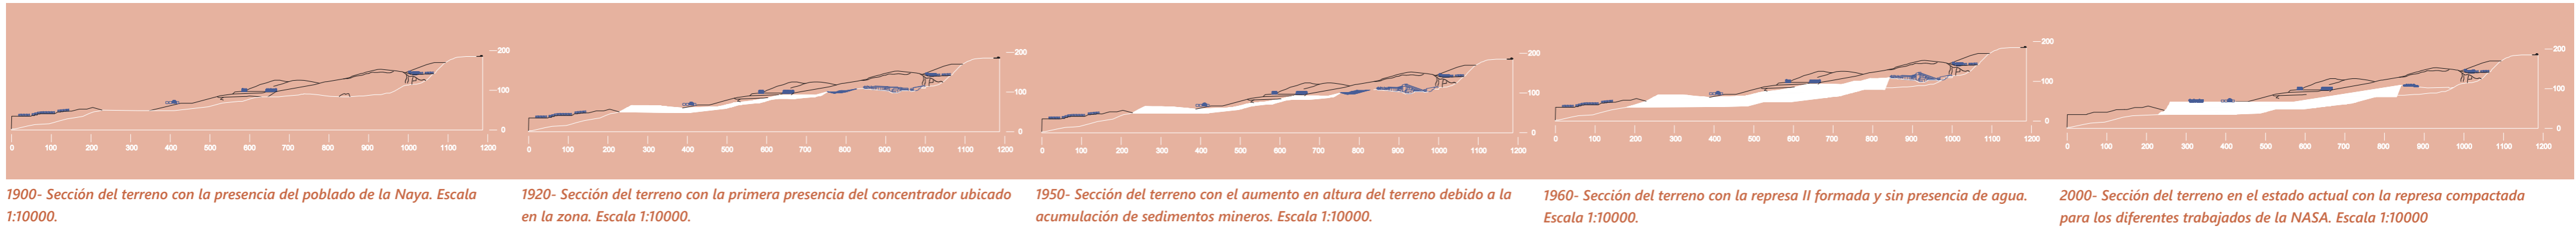


c. Área de trabajo de La Naya-Zarandas_soleamiento en tramos por zonas y horarios (4 am - 7 pm)

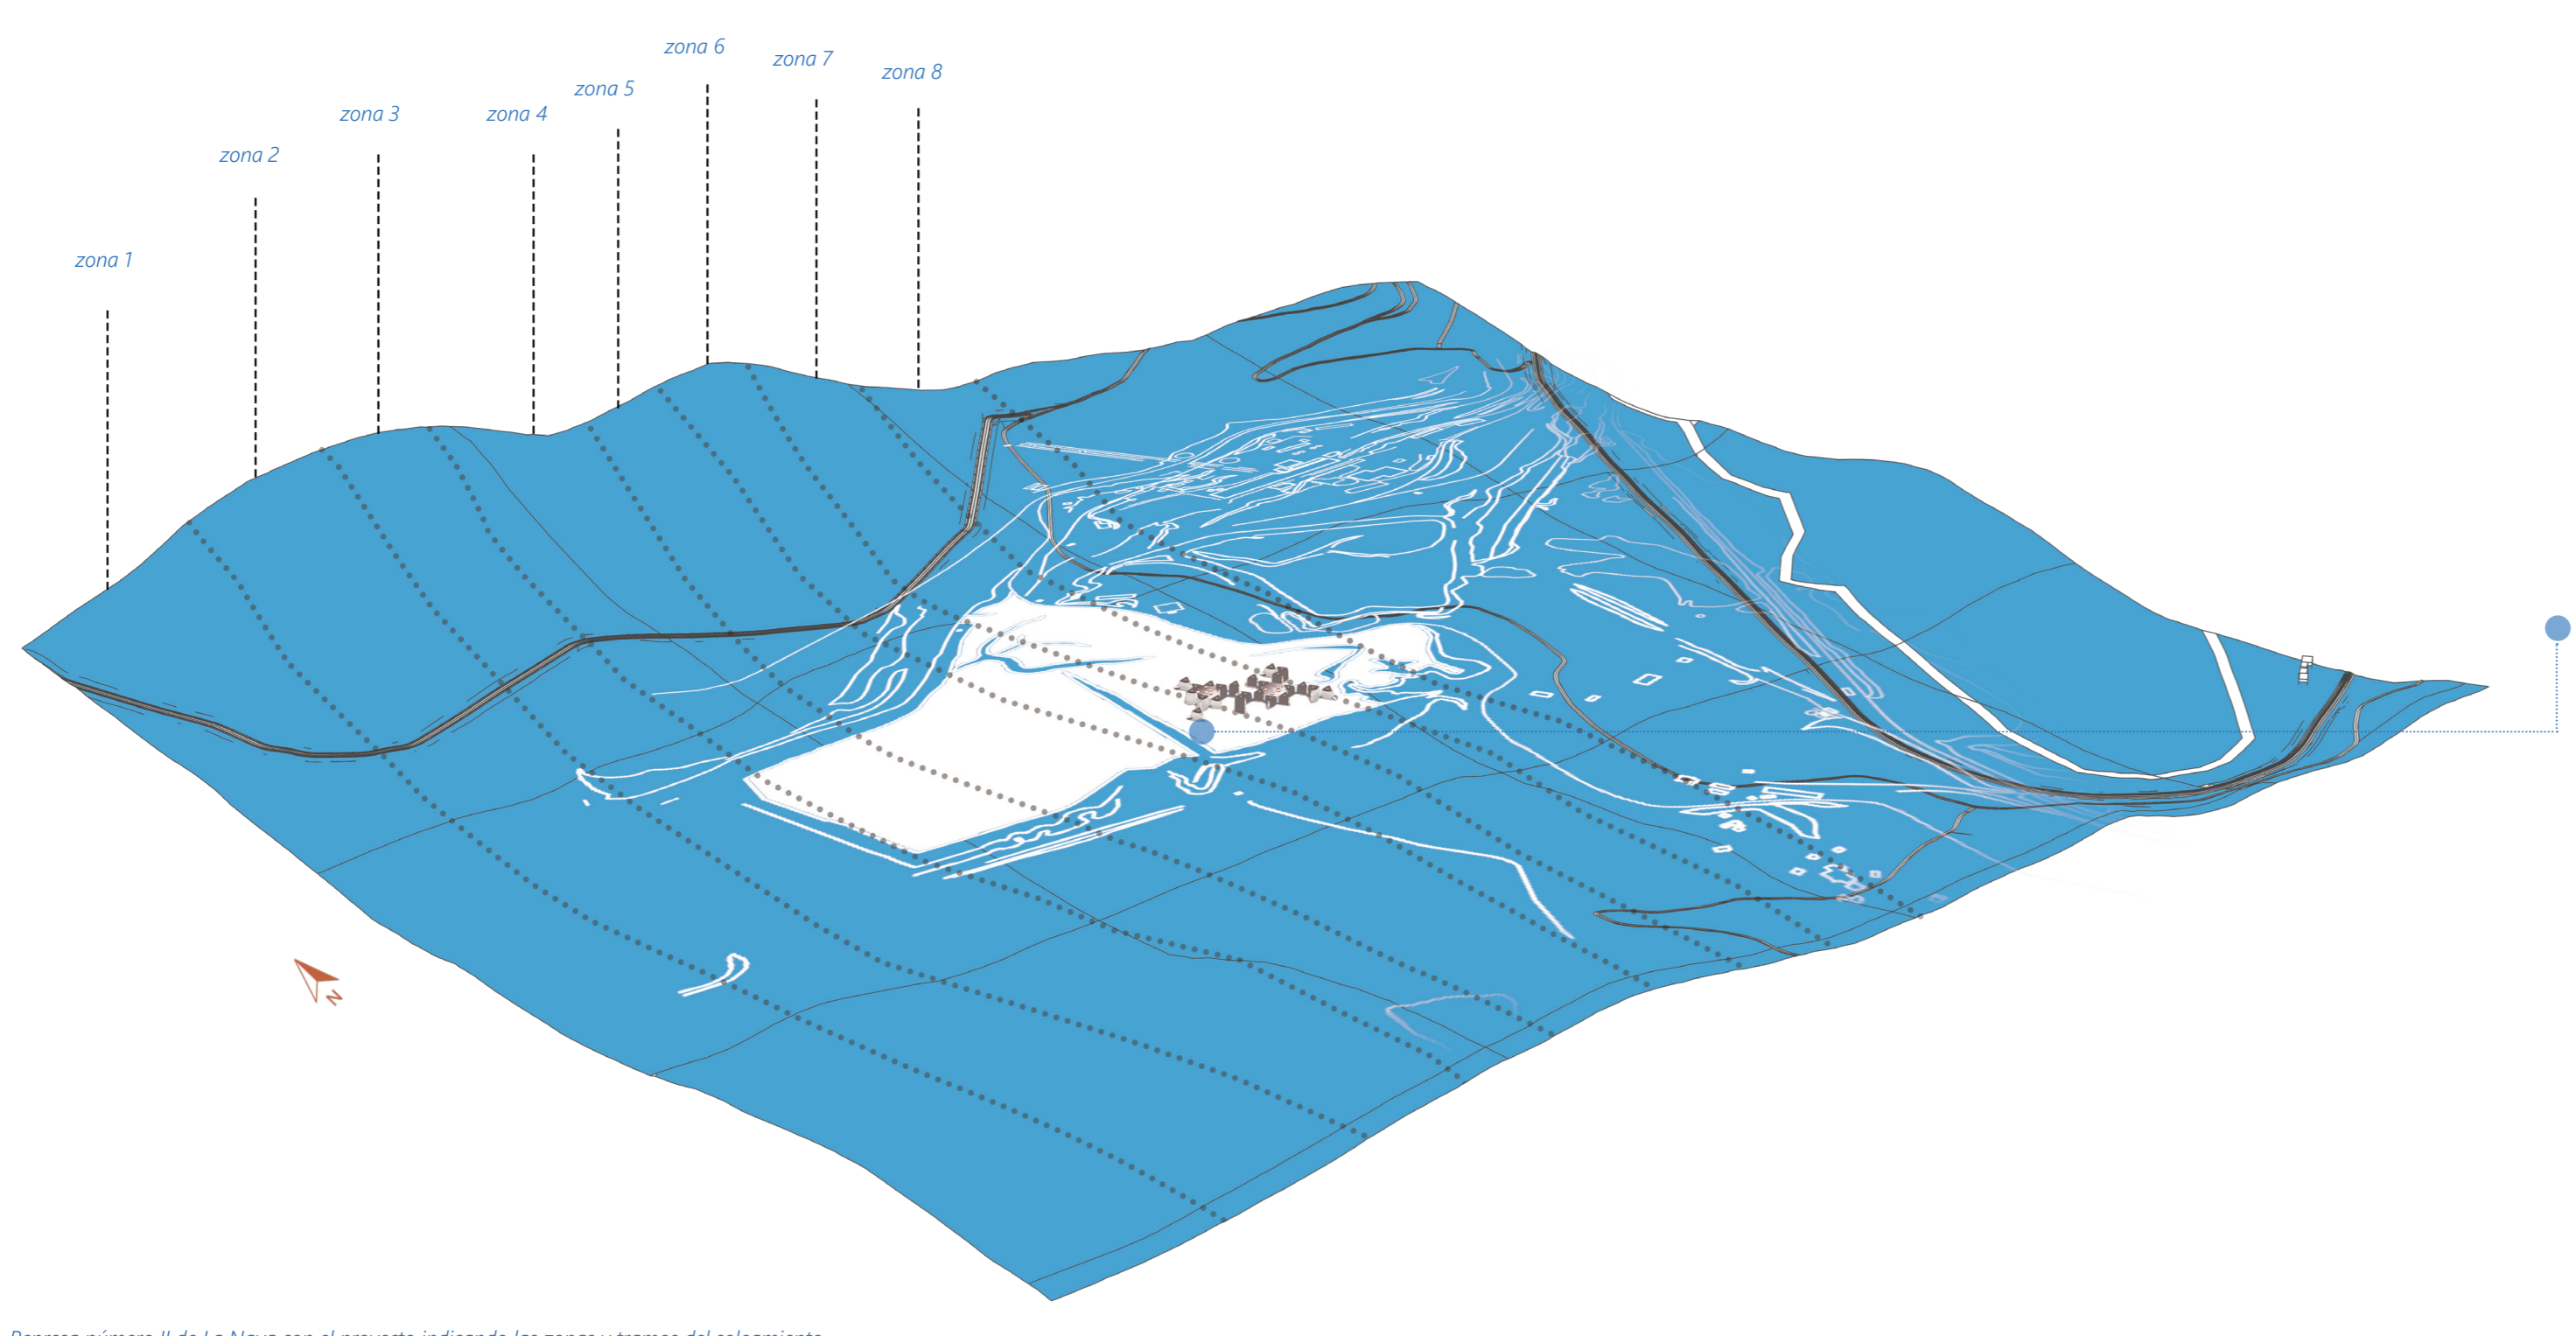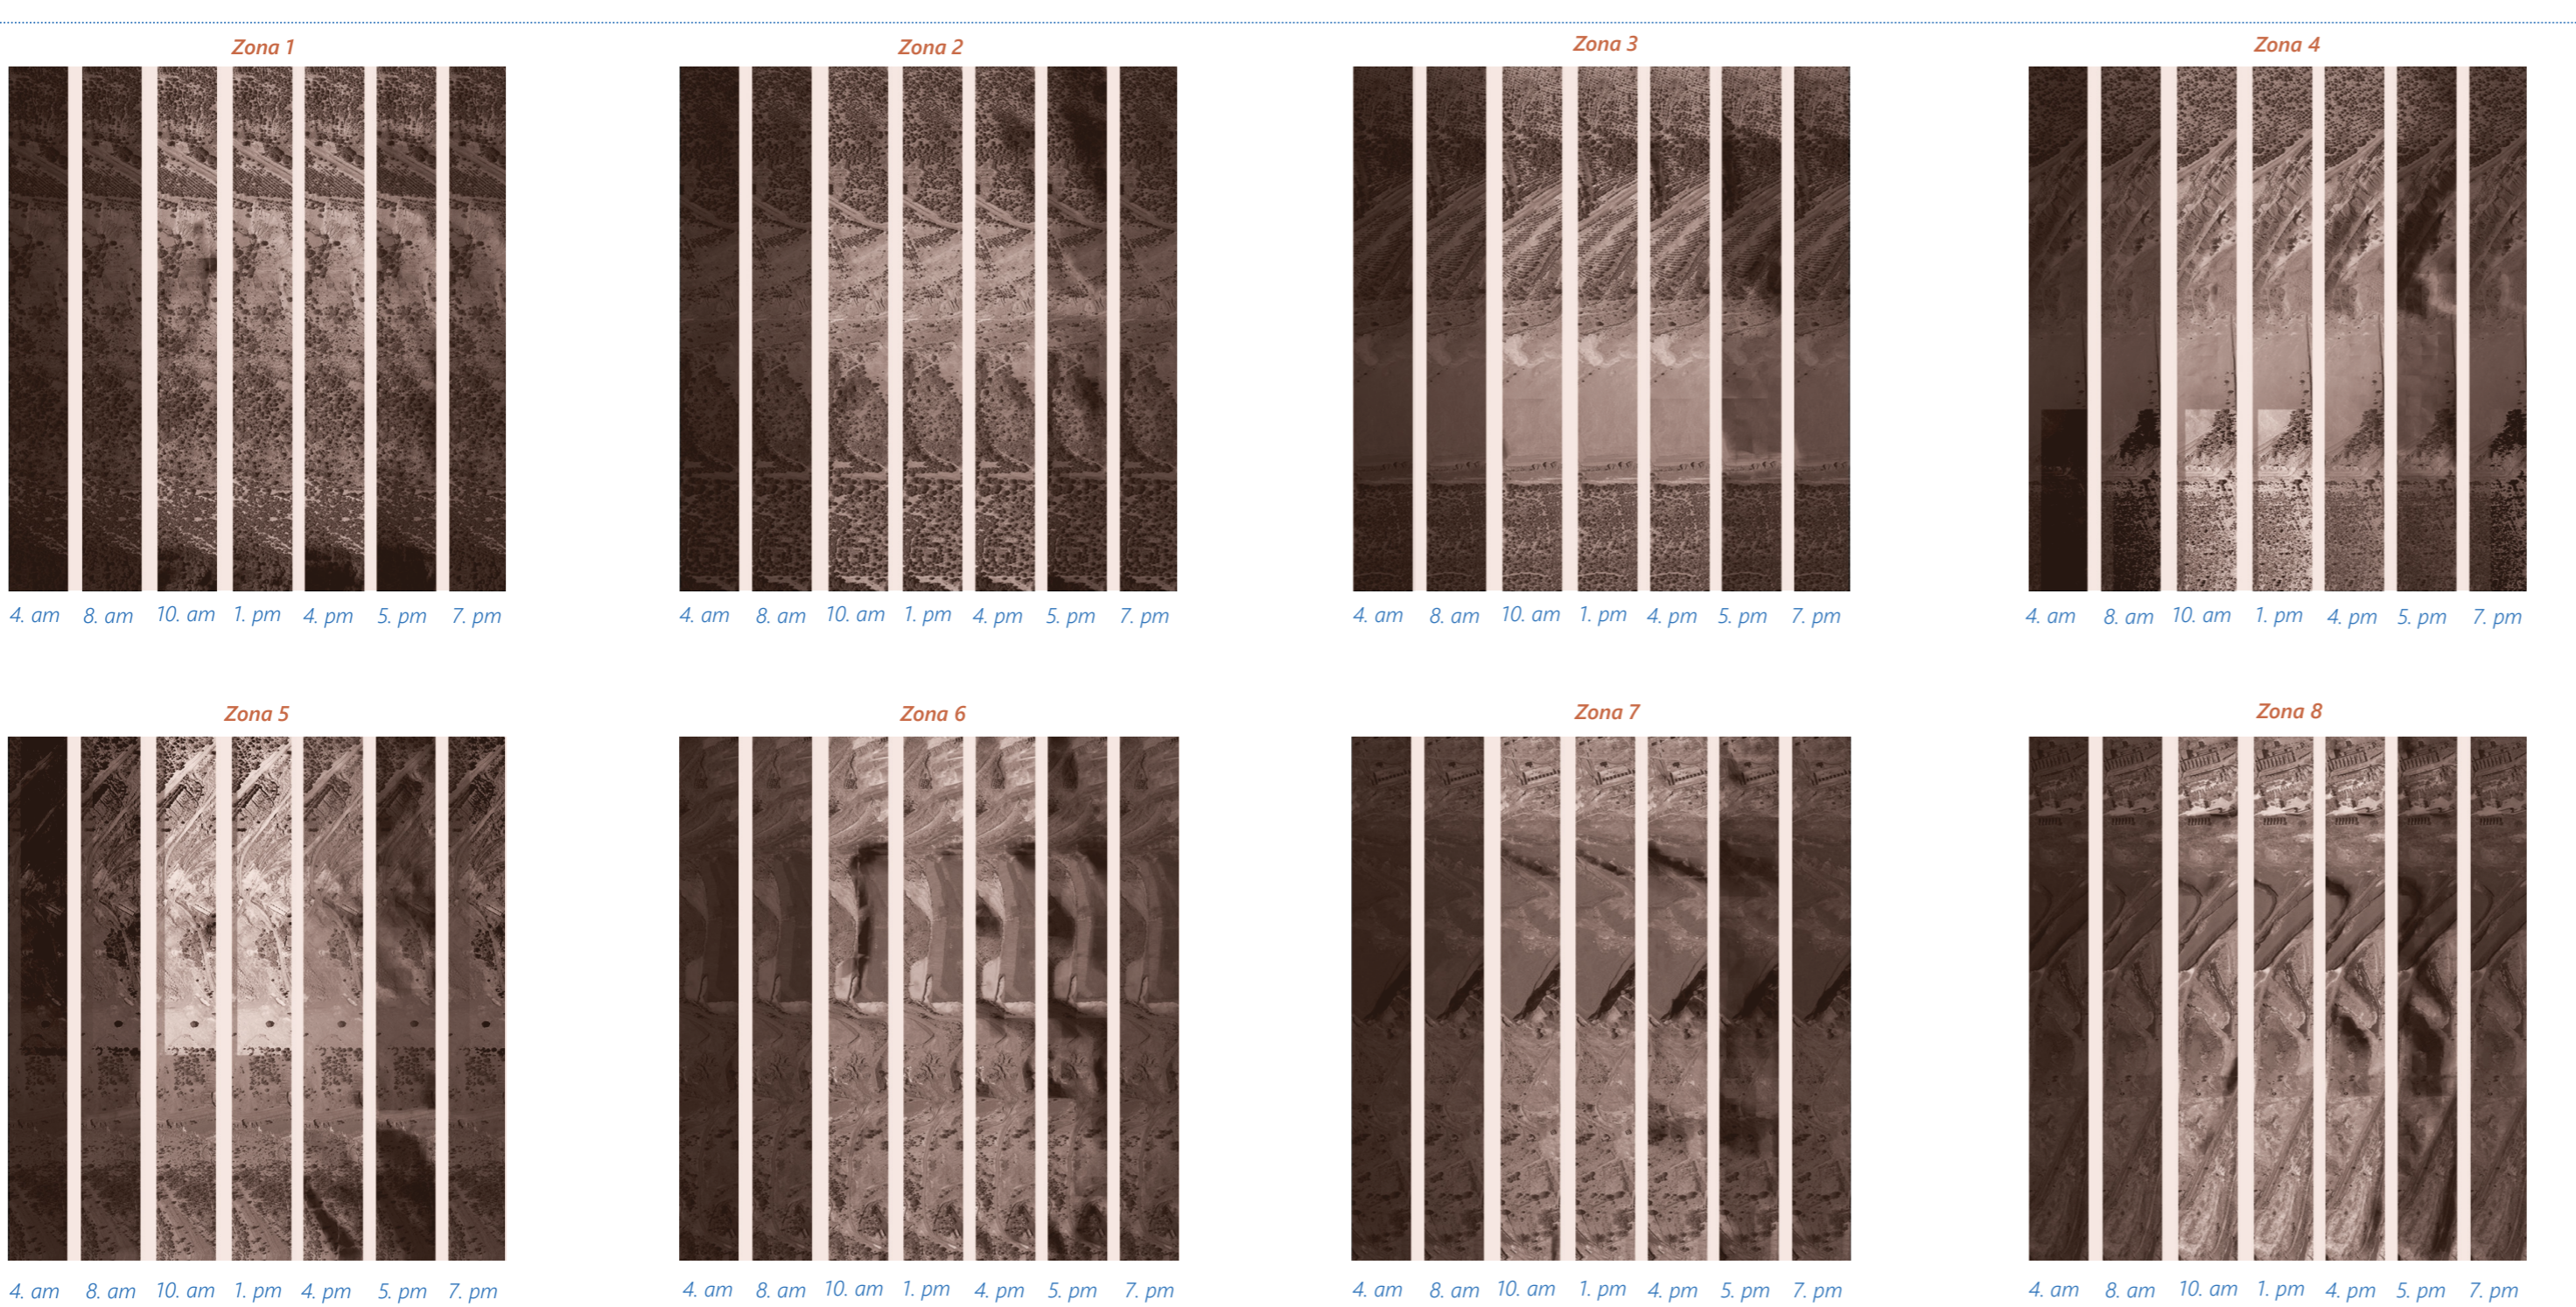


d. Condiciones climáticas del lugar en el que se propone el hábitat.

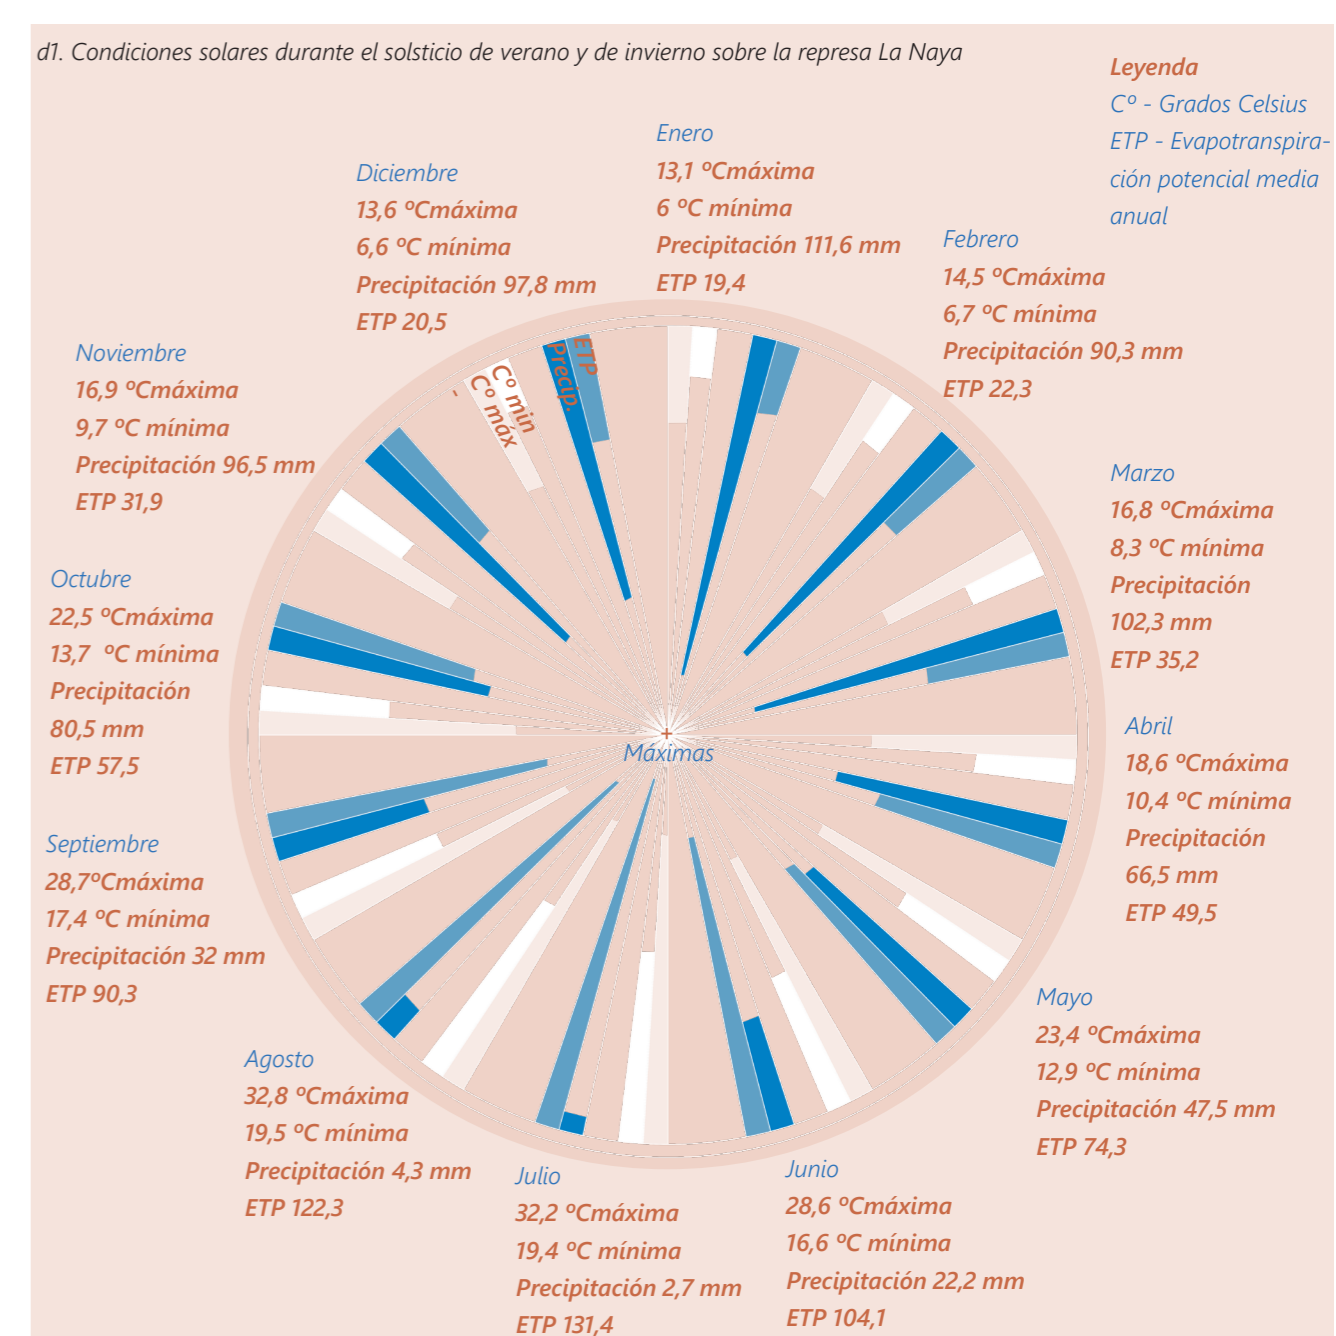

d1. Características solares en el terreno de la represa II

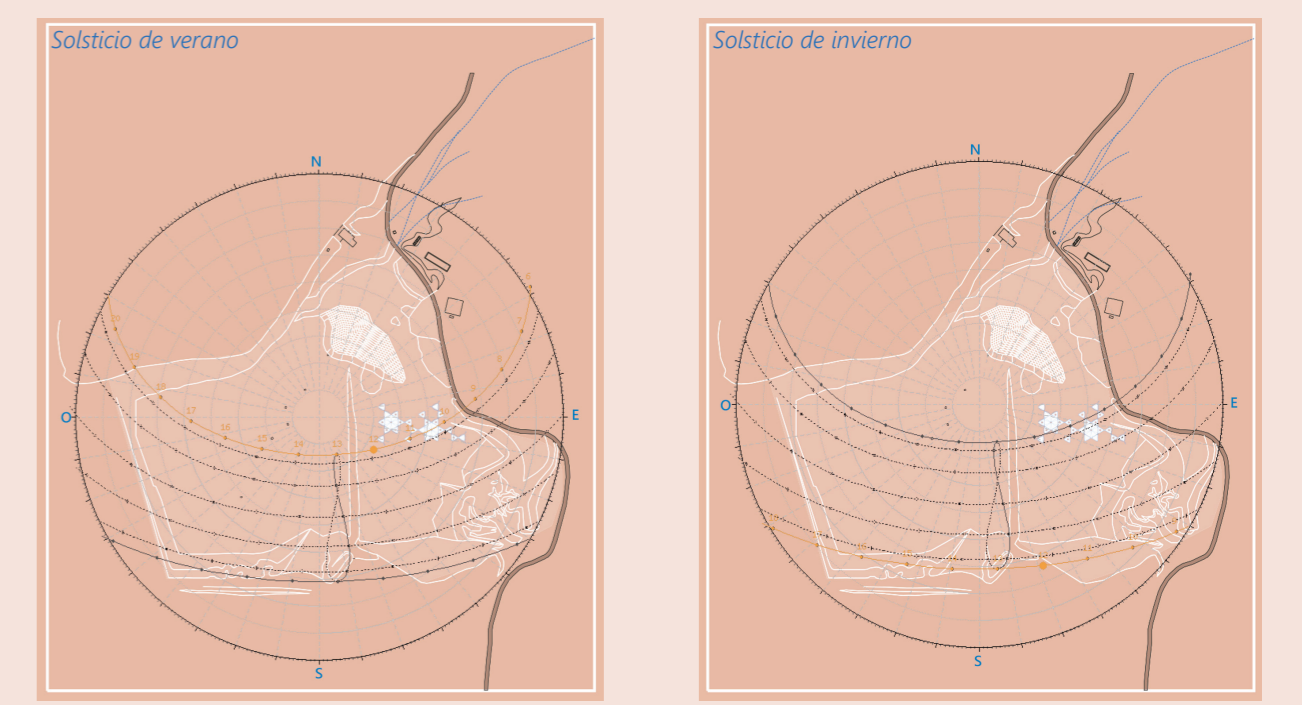


d3. Características del terreno de la represa II La Naya

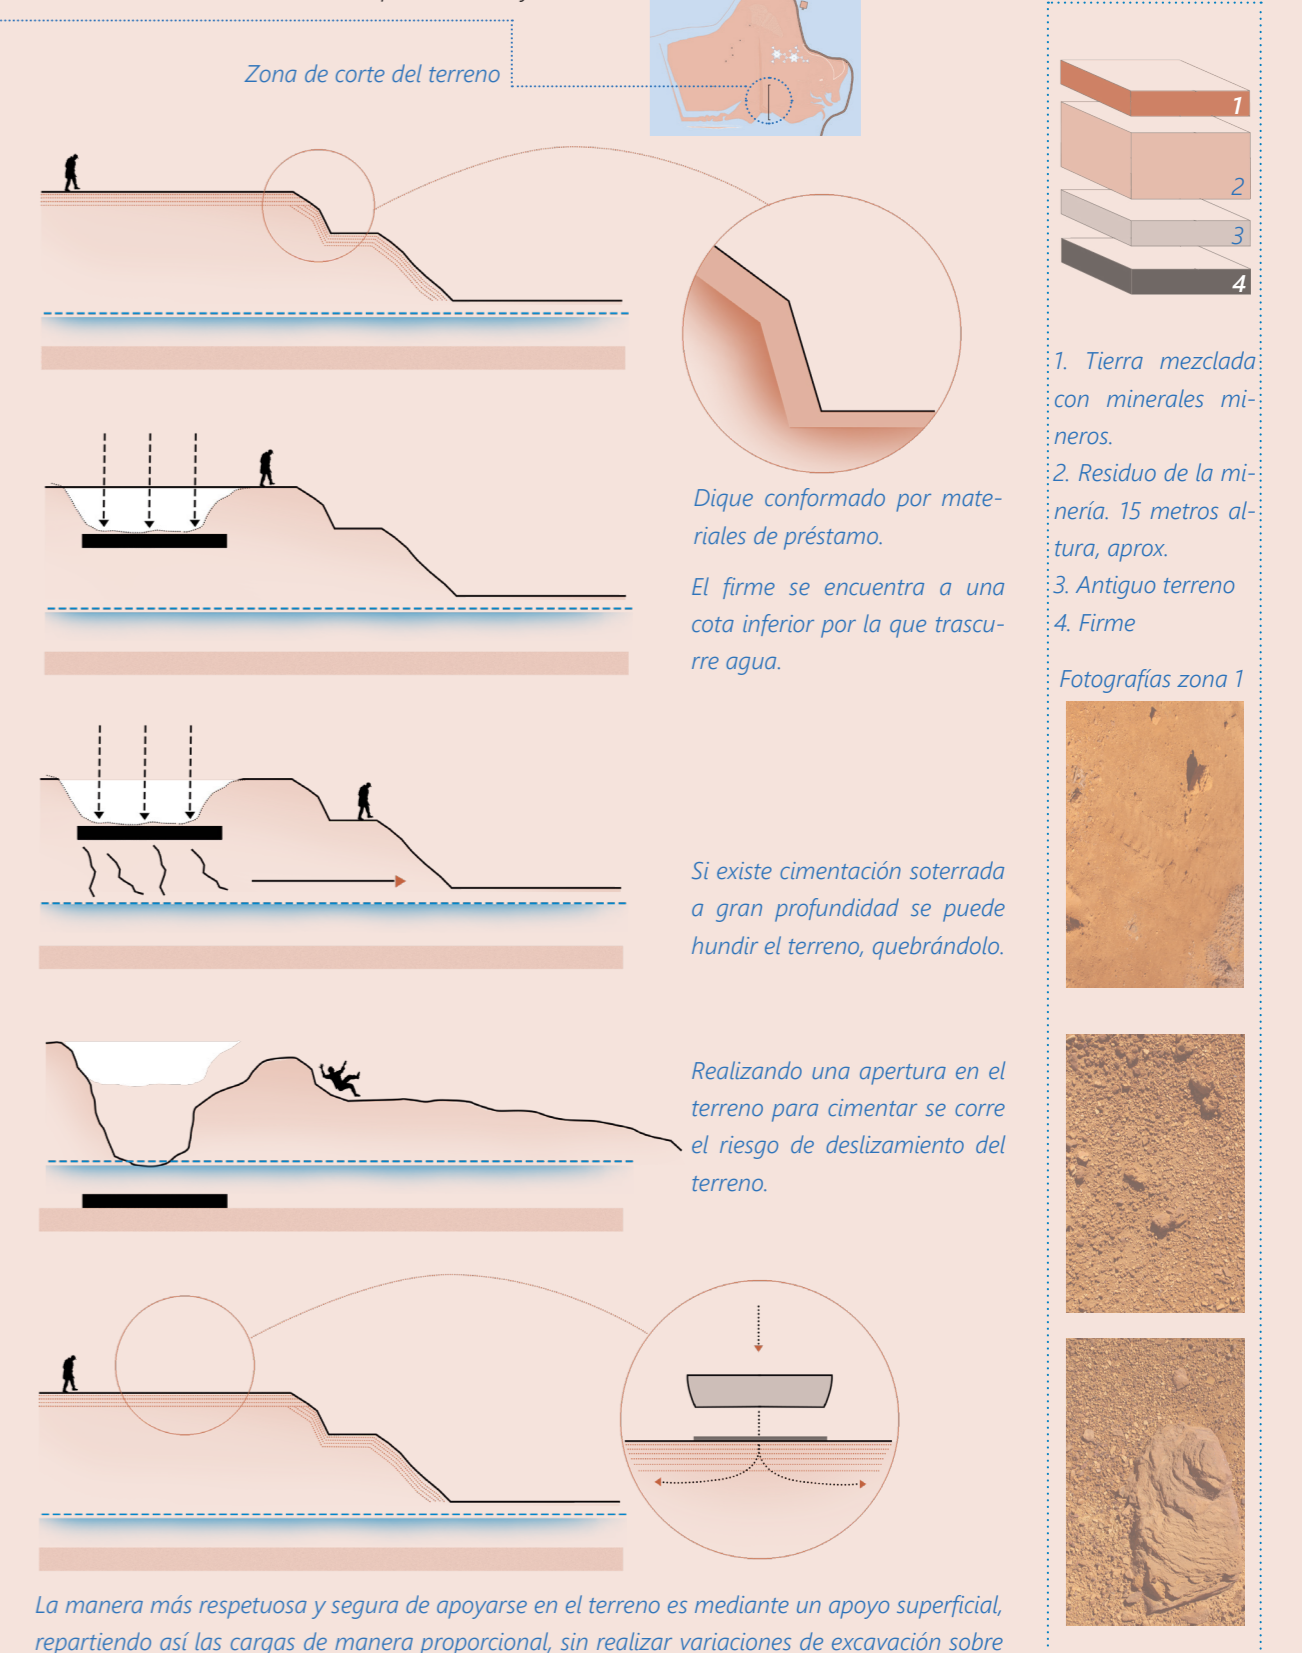


3. INICIO AL PROYECTO- Marte, Moonwalk y proyectos espaciales en la Tierra


a. Marte y La Tierra, curiosidades

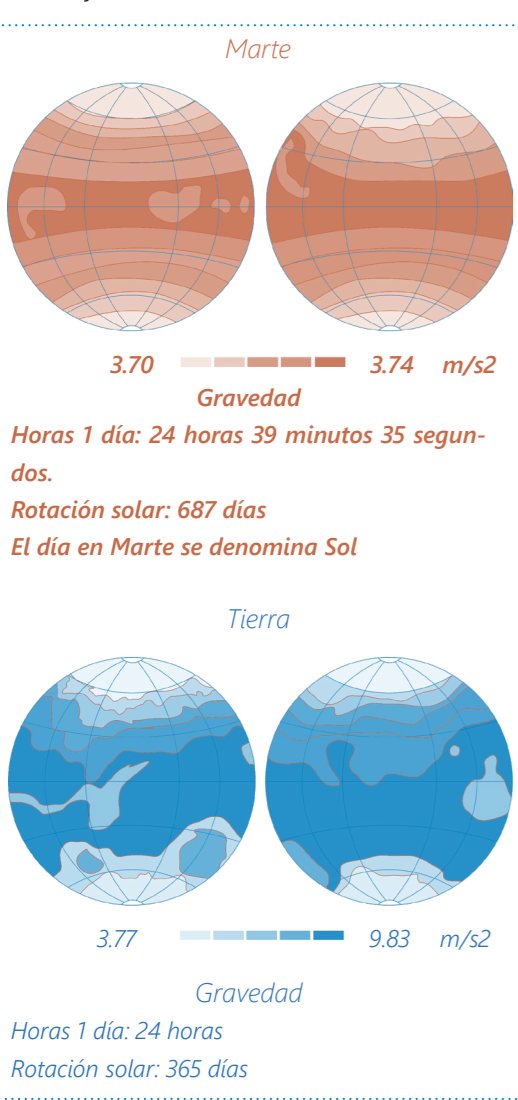

b. Proyecto Moonwalk, en la Tierra

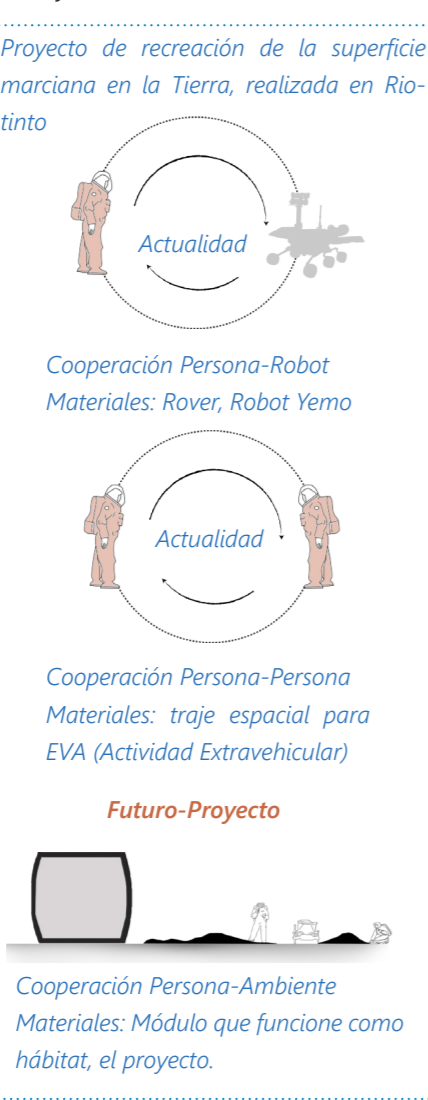

c. Mapa mundial indicando los lugares en los que se desarrollan proyectos relacionado con el espacio

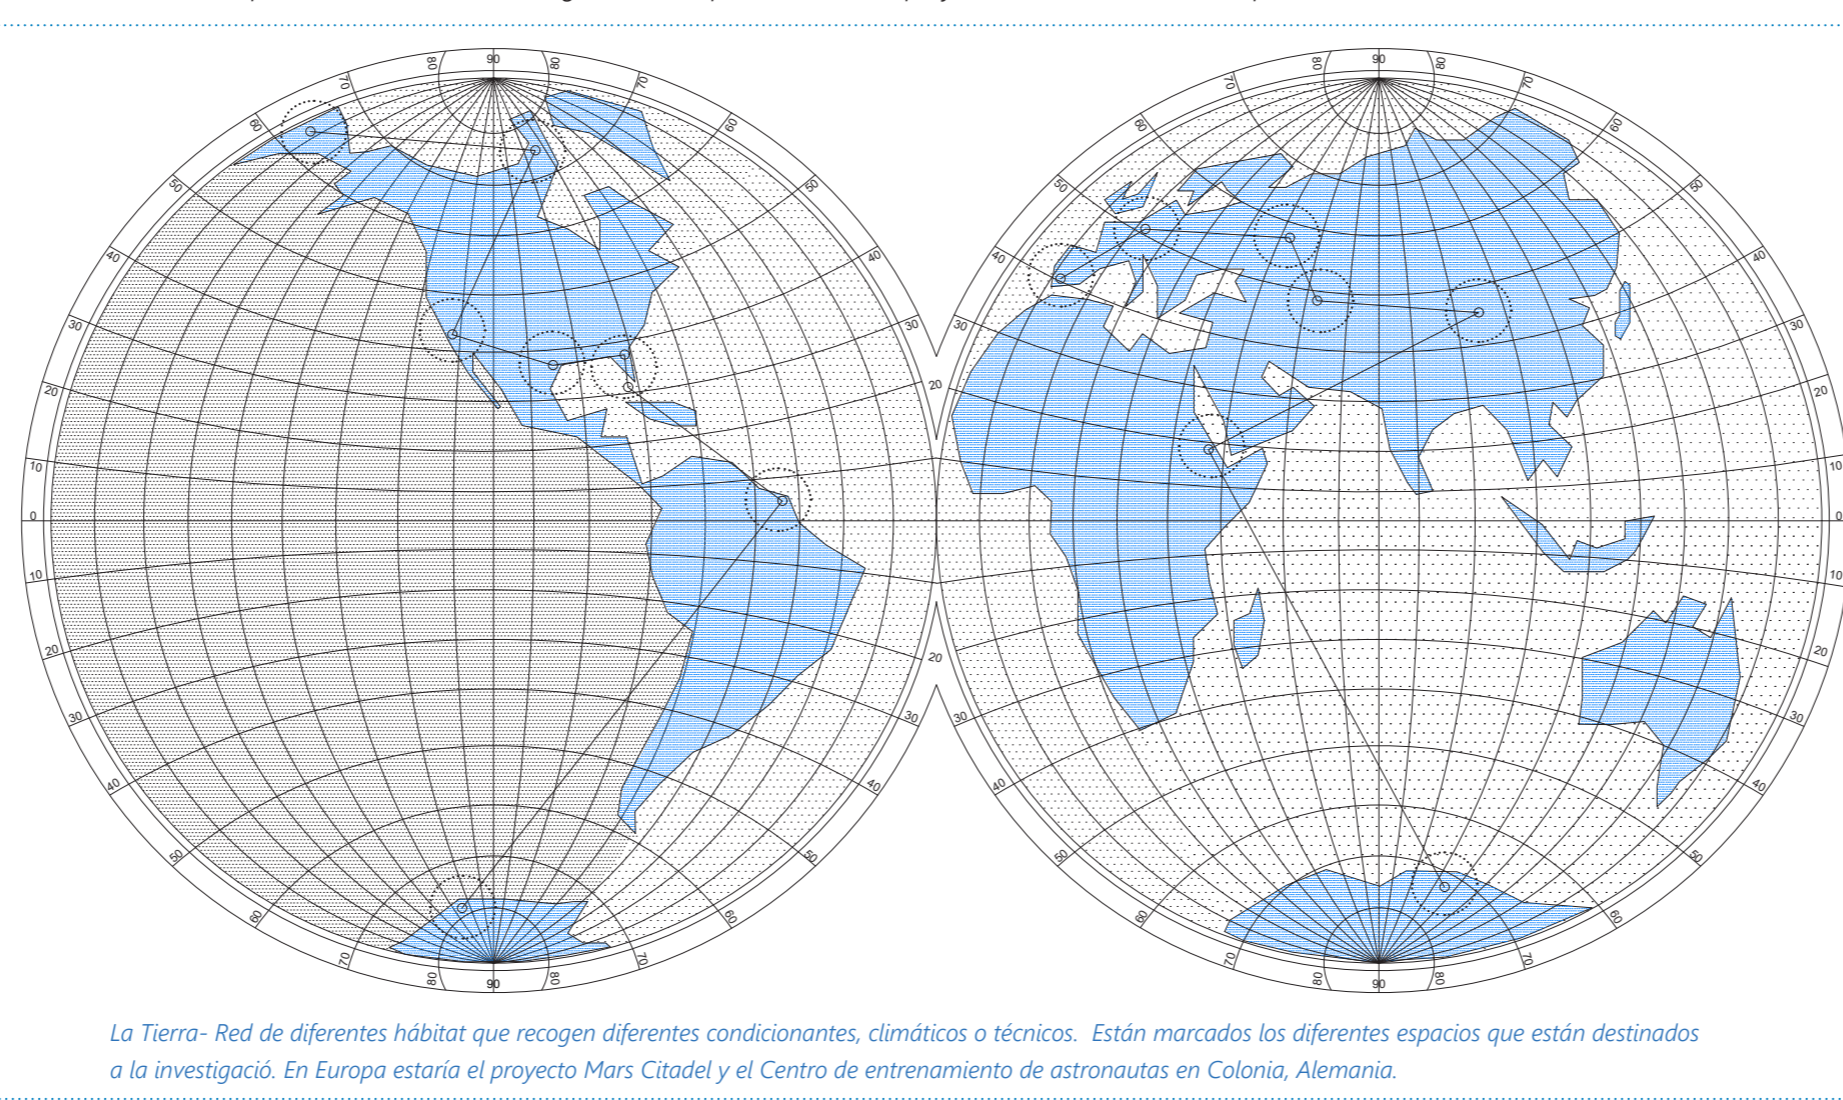

d5. Tipología de la represa y su construcción (tipos existentes)

