




CUBIERTA
+ 30,30 m

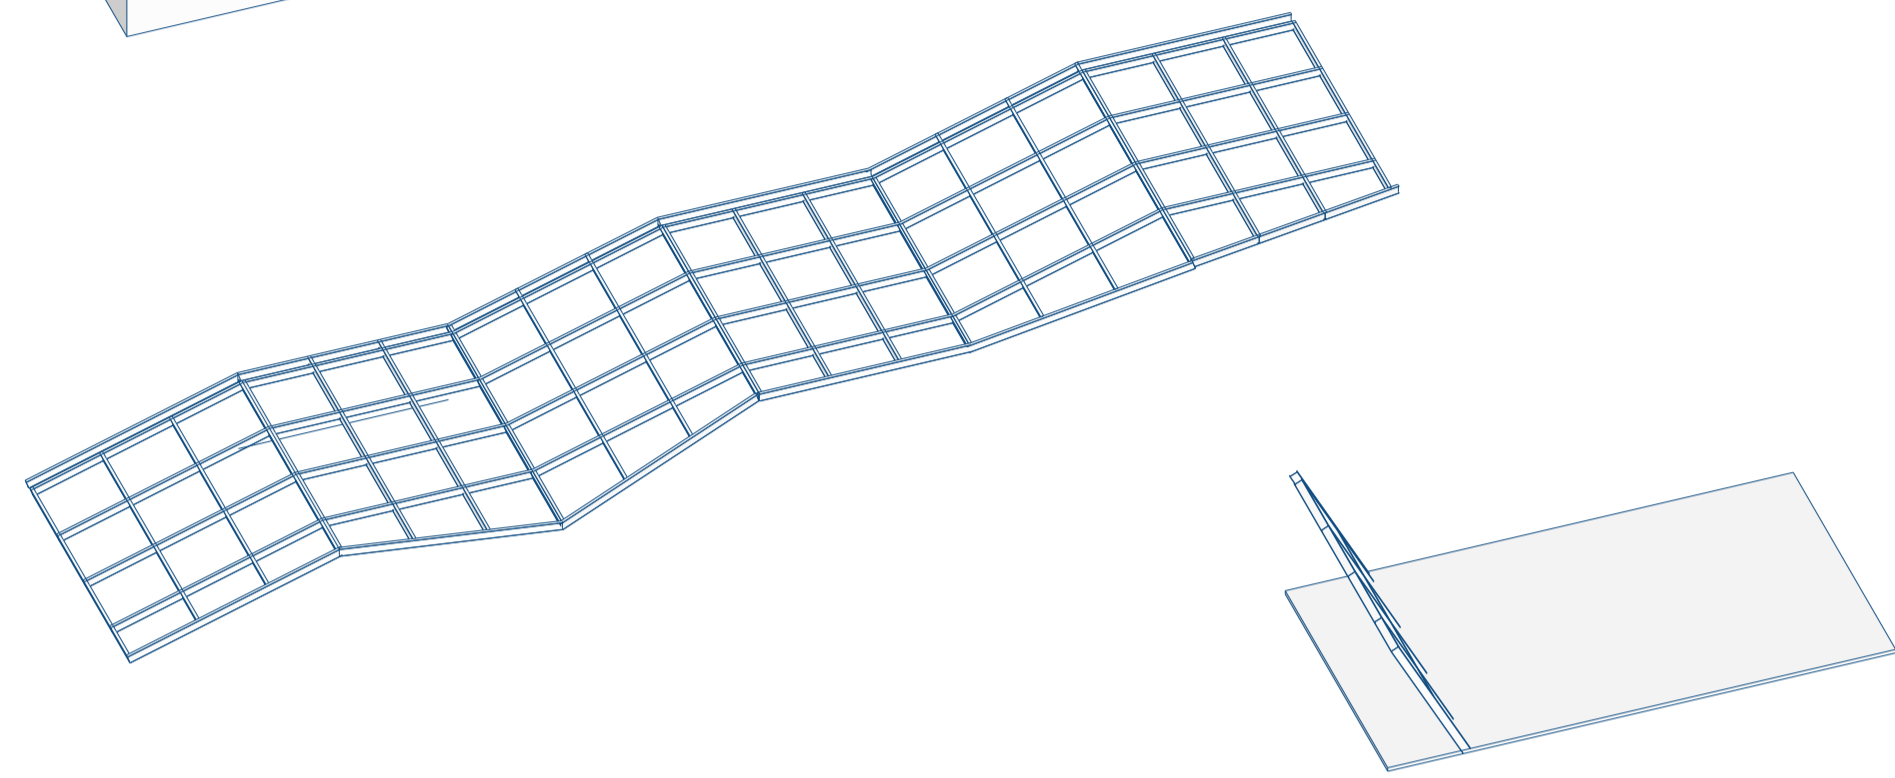


PLANTA 4
+ 20,30 m

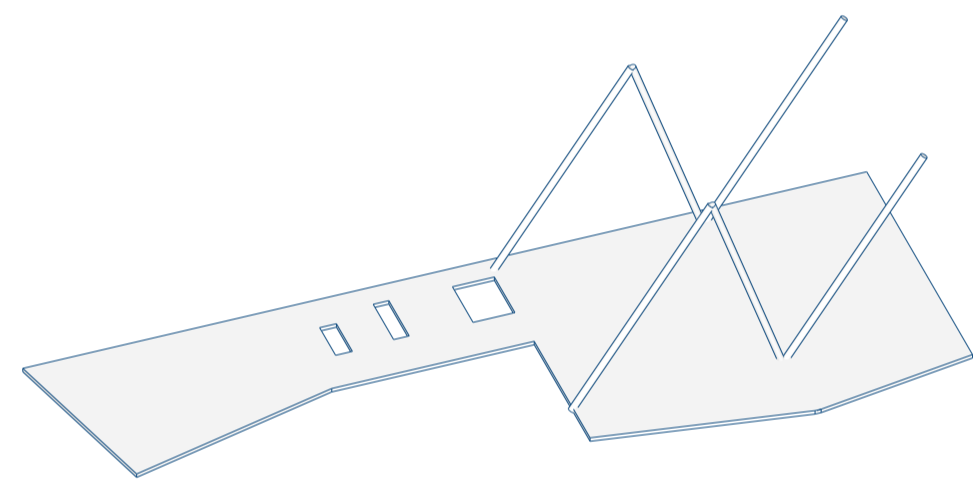


PLANTA 3
+ 14,30 m

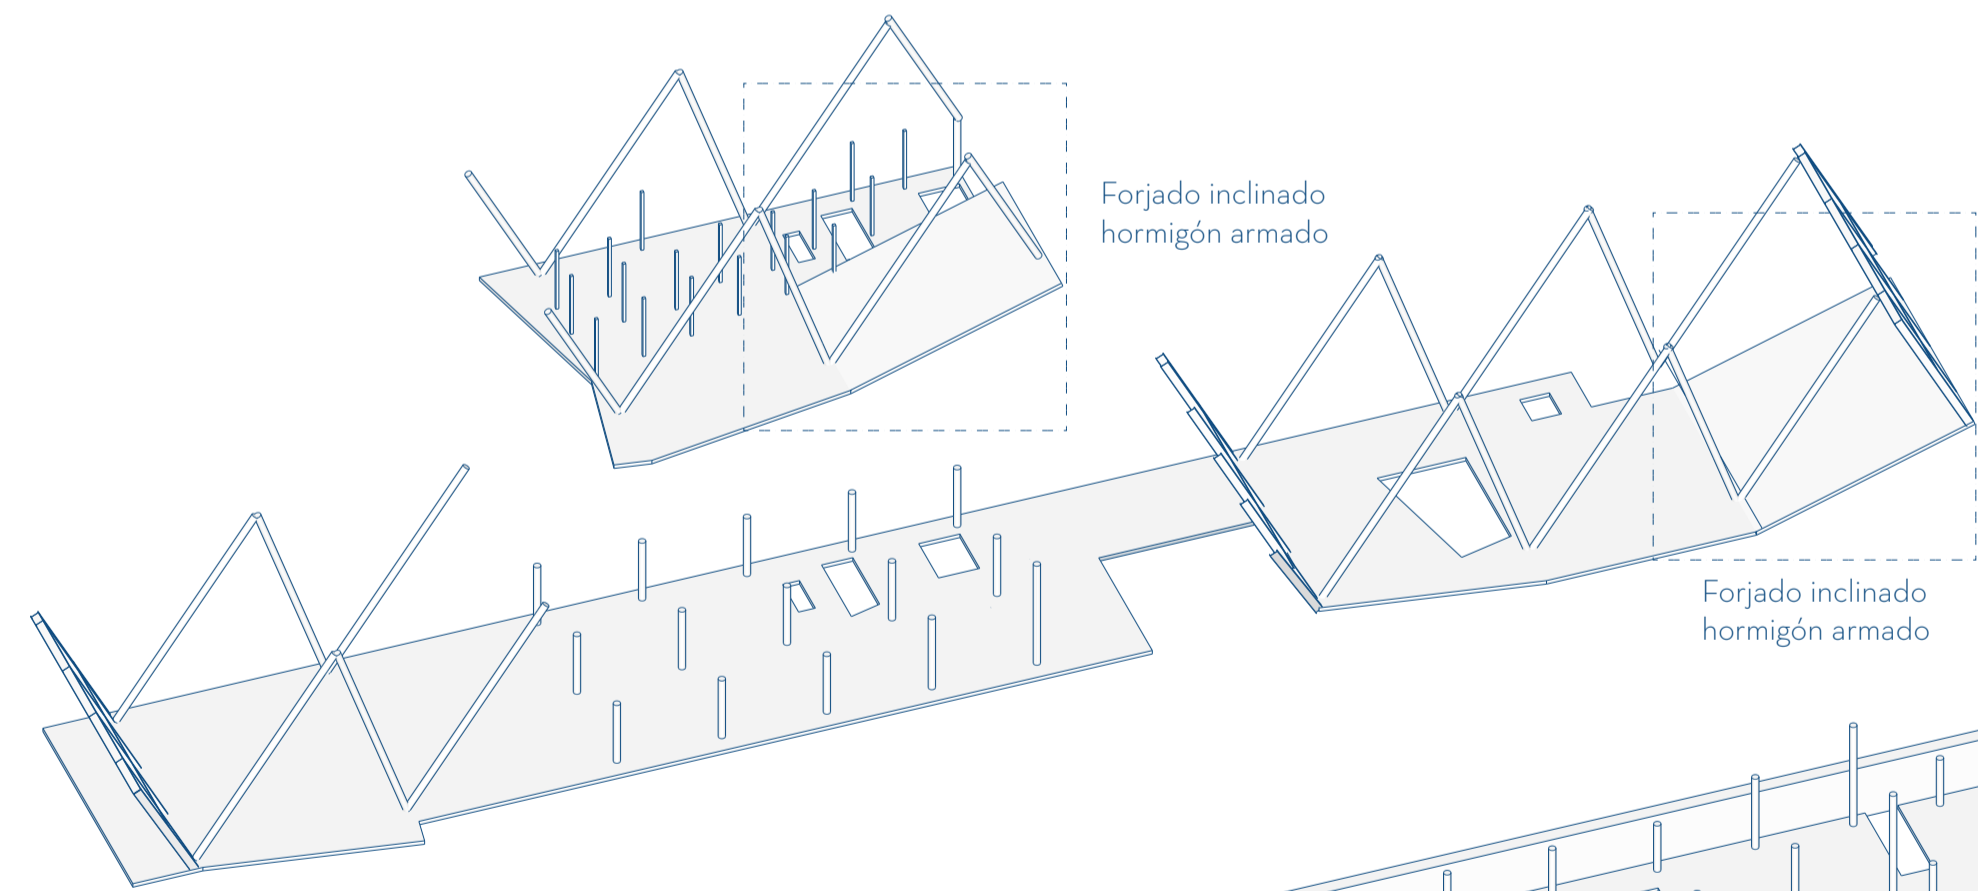

PLANTA 2
+ 9,30 m

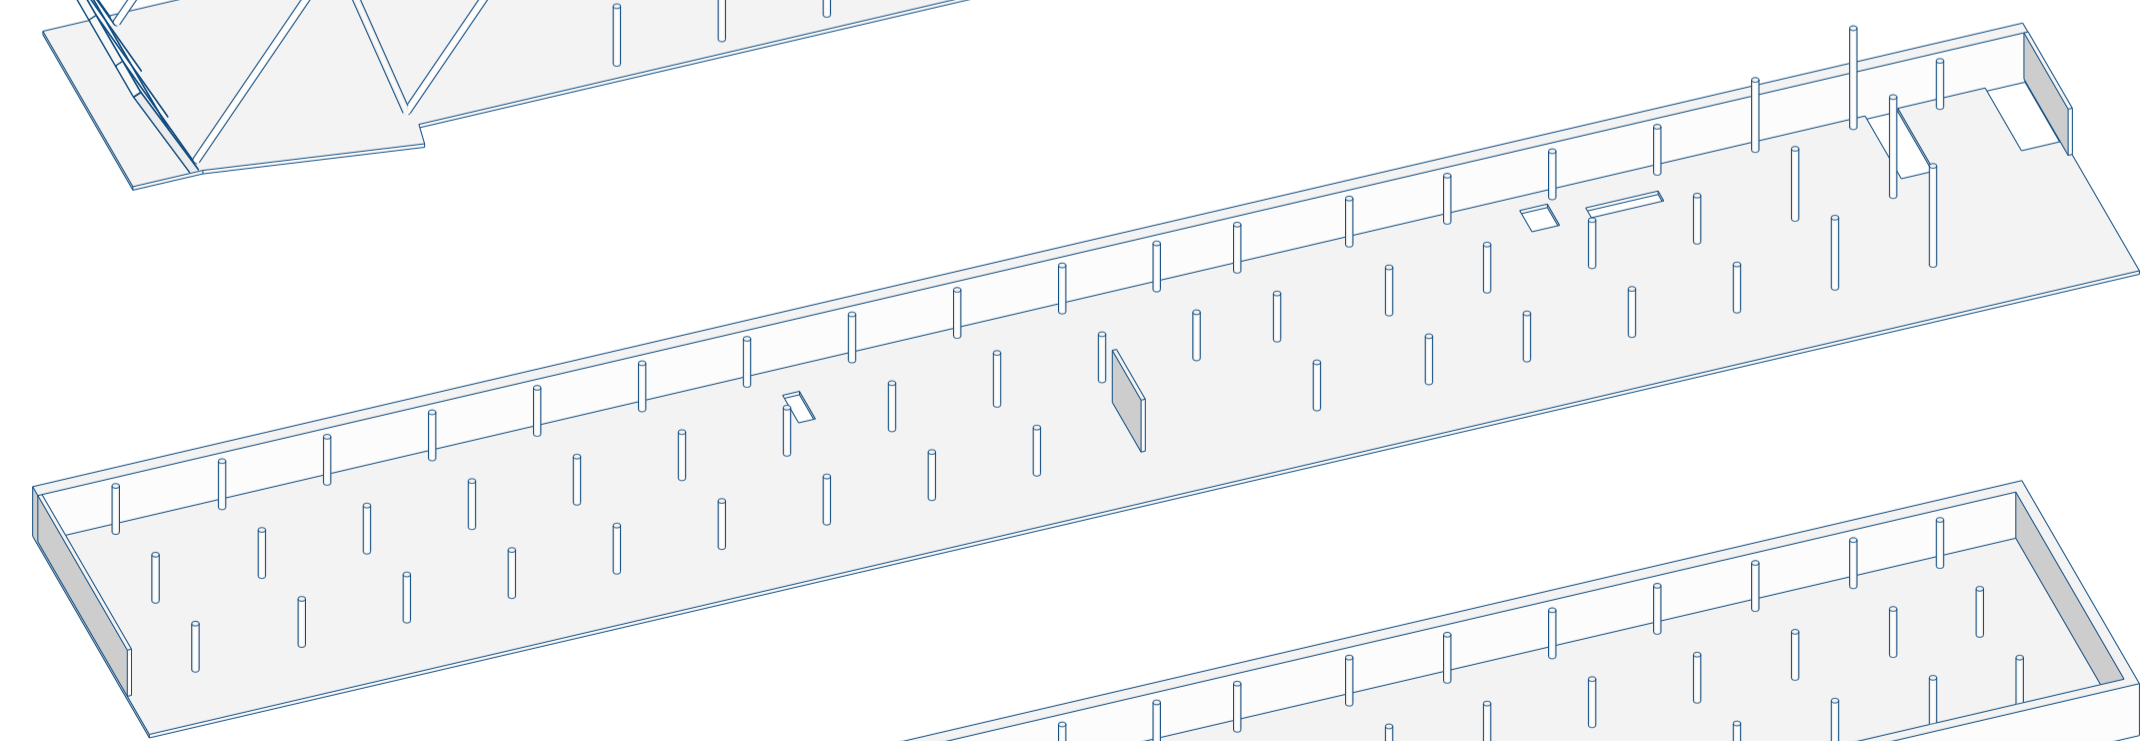


PLANTA 1
+ 4,30 m

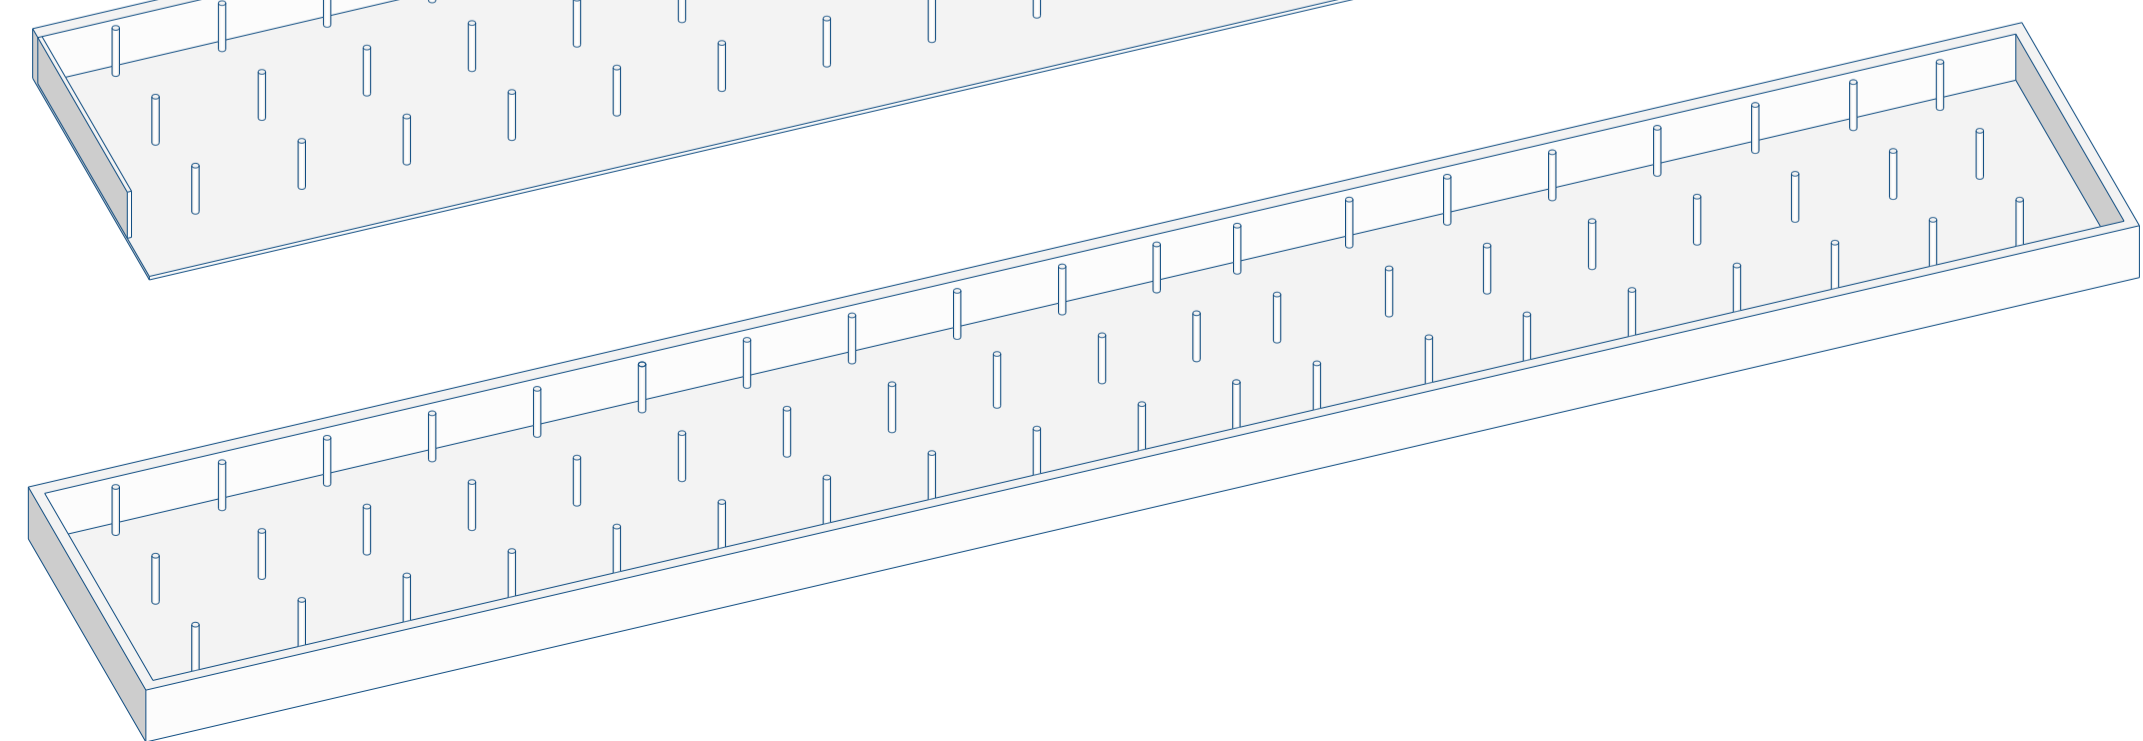

PLANTA 0
0 m



PLANTA -1
- 4,30 m

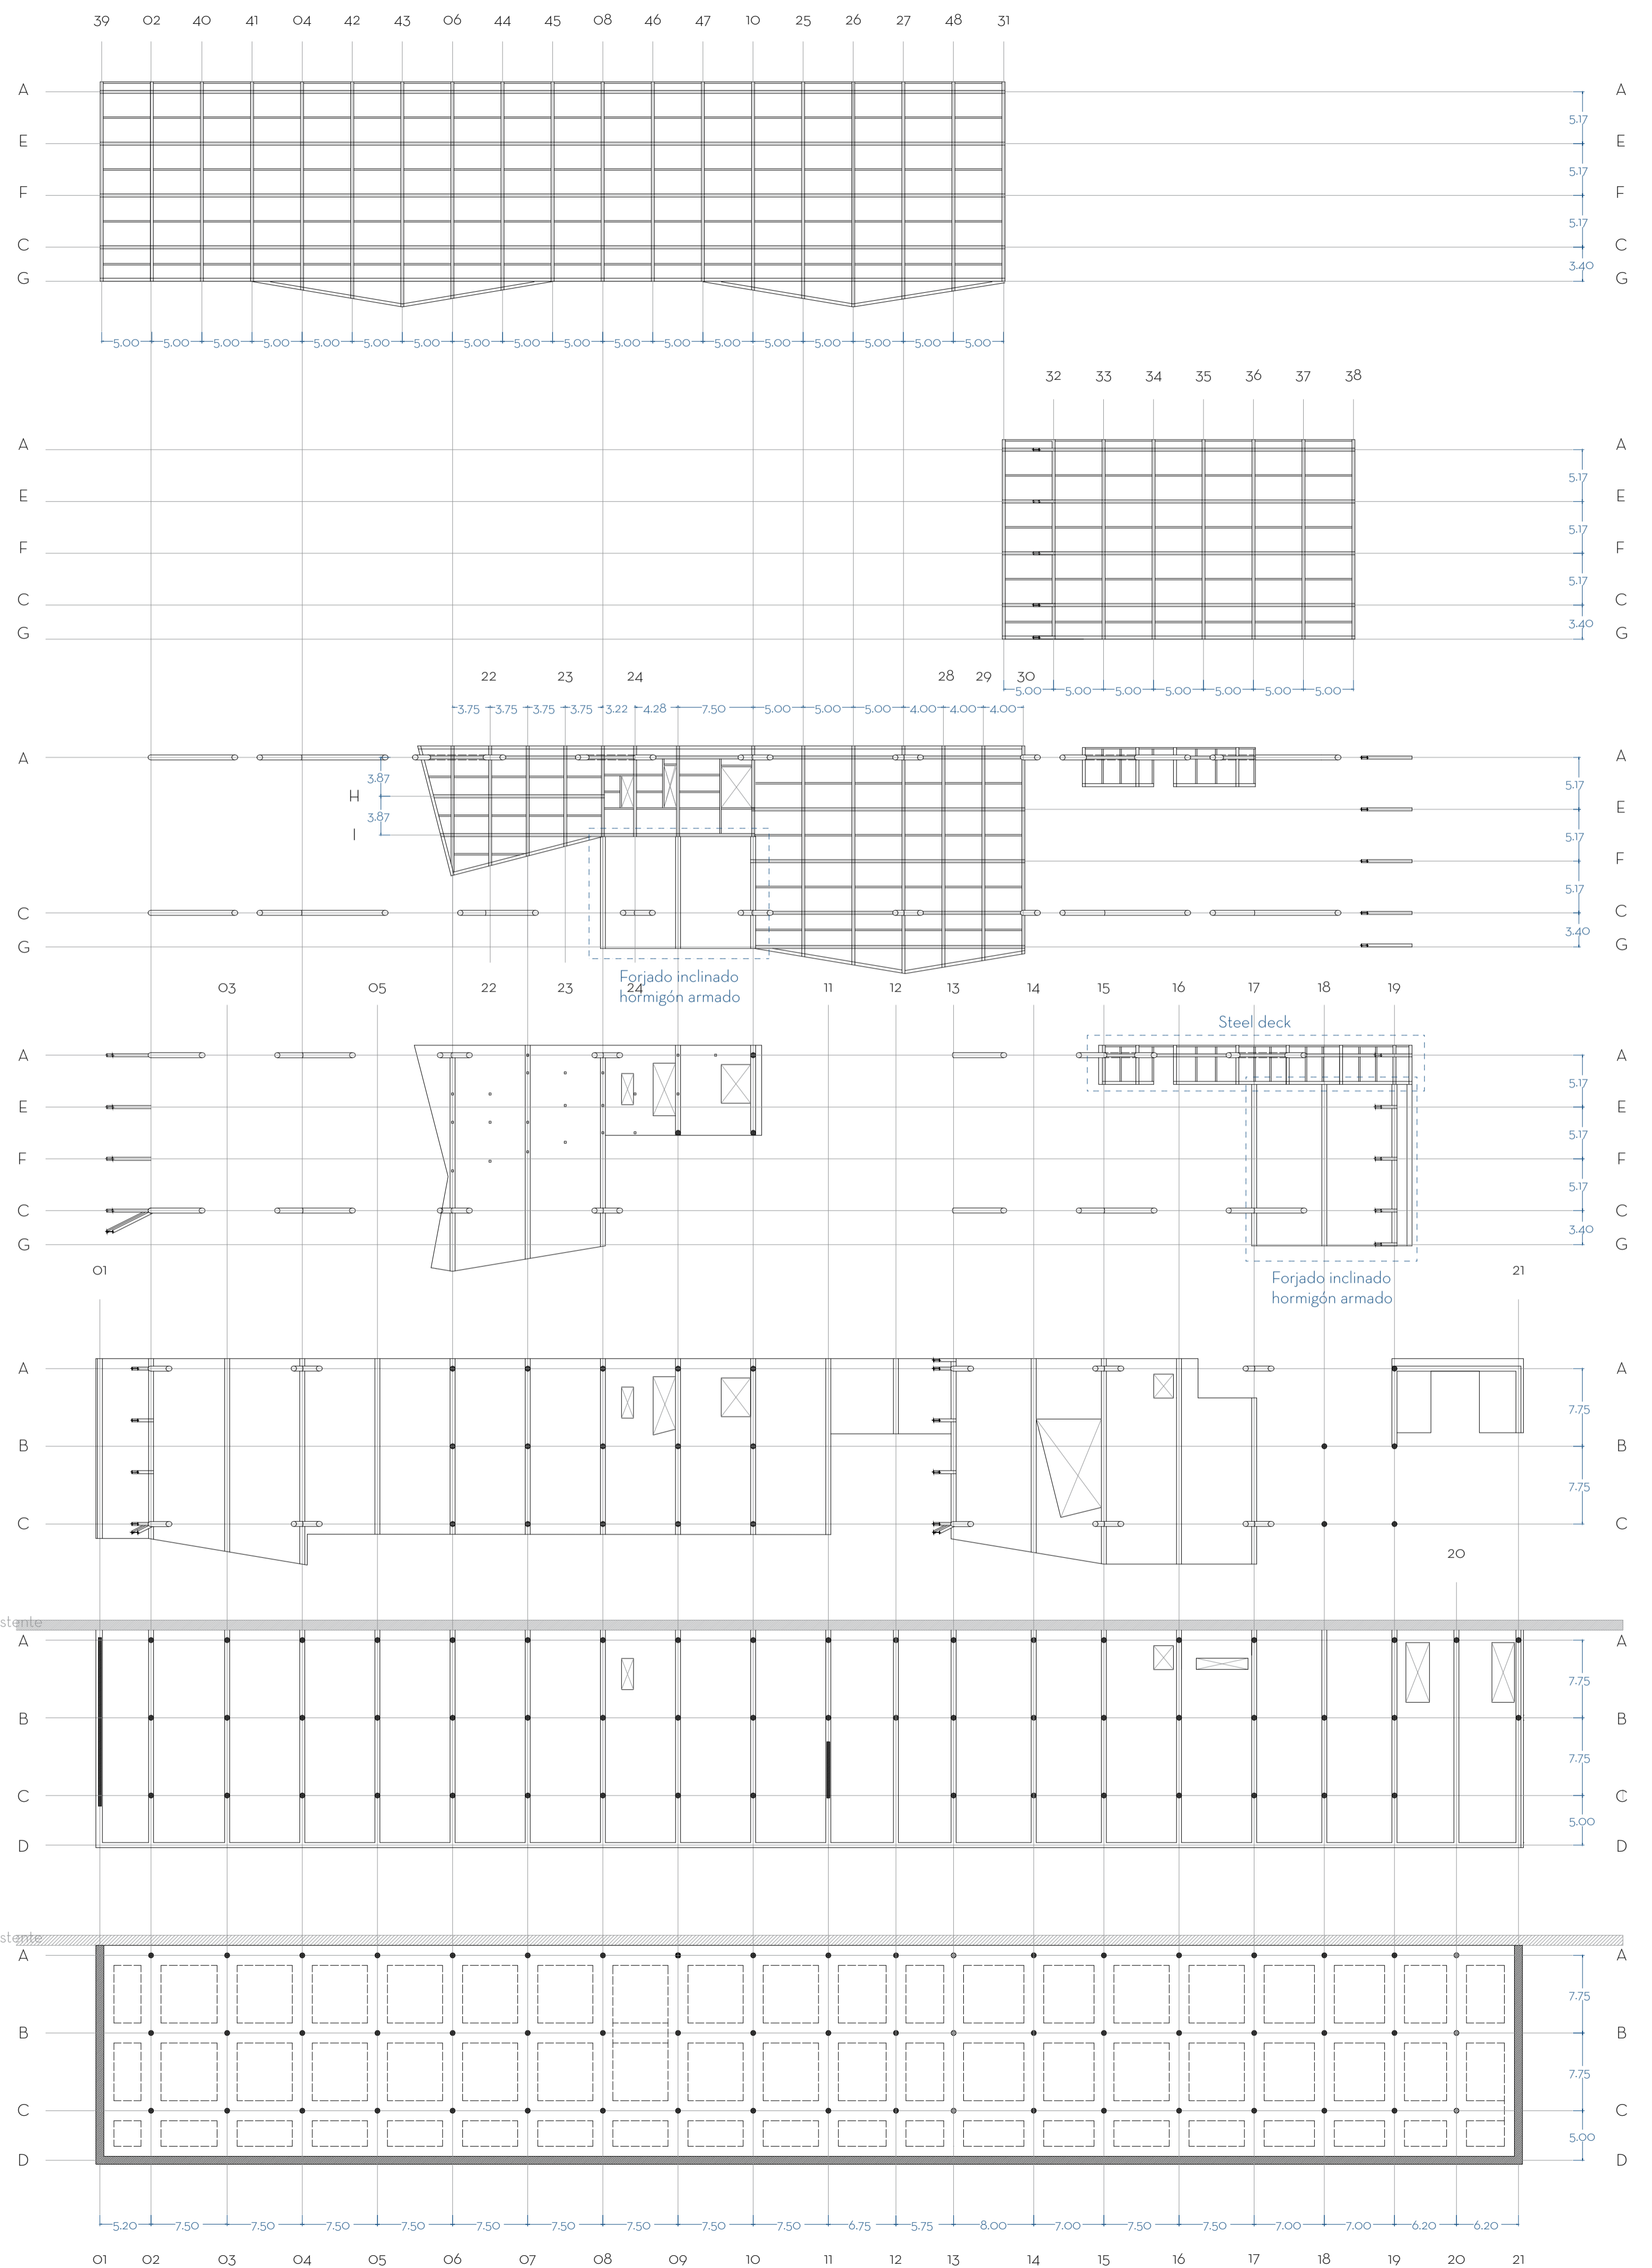

CUBIERTA

Sistema Kalzip Structural Deck

PLANTA 4

Forjado steel deck

PLANTA 3

Forjado hormigón armado

Forjado steel deck

PLANTA 2

Forjado hormigón armado

Forjado steel deck

PLANTA 1

Forjado hormigón armado

PLANTA 0

Forjado hormigón armado

PLANTA -1

Losa de cimentación

- P1 Pilar hormigón armado Ø 50 cm
- P2 - Pantalla hormigón armado Espesor 30 cm
- P3 Pilar tubular acero Ø 50 cm
- P4 Pilar de acero Perfil IPE 600



TRABAJO DE FIN DE MÁSTER
RAMIRO PÉREZ TOLEDO

TUTORES:
R. HERNANDO - A. RODRÍGUEZ - A. GÓMEZ NIETO

UNIVERSIDAD DE ALCALÁ
ESCUELA DE ARQUITECTURA
CURSO 2021-2022

10