



PLANTA 1

- 101 - Plaza cubierta
- BIBLIOTECA**
- 102 - Hall de Acceso
- 103 - Recepción
- 104 - Oficinas
- 105 - Despacho
- 106 - Sala de reuniones
- 107 - Área de descanso
- 108 - Ventanilla de consultas
- 109 - Sala de lectura
- 110 - Aseos
- AUDITORIO**
- 111 - Hall de Acceso
- 112 - Acceso a sala
- 113 - Escenario
- 114 - Trasceno
- 115 - Montacargas


SECCIÓN B-B

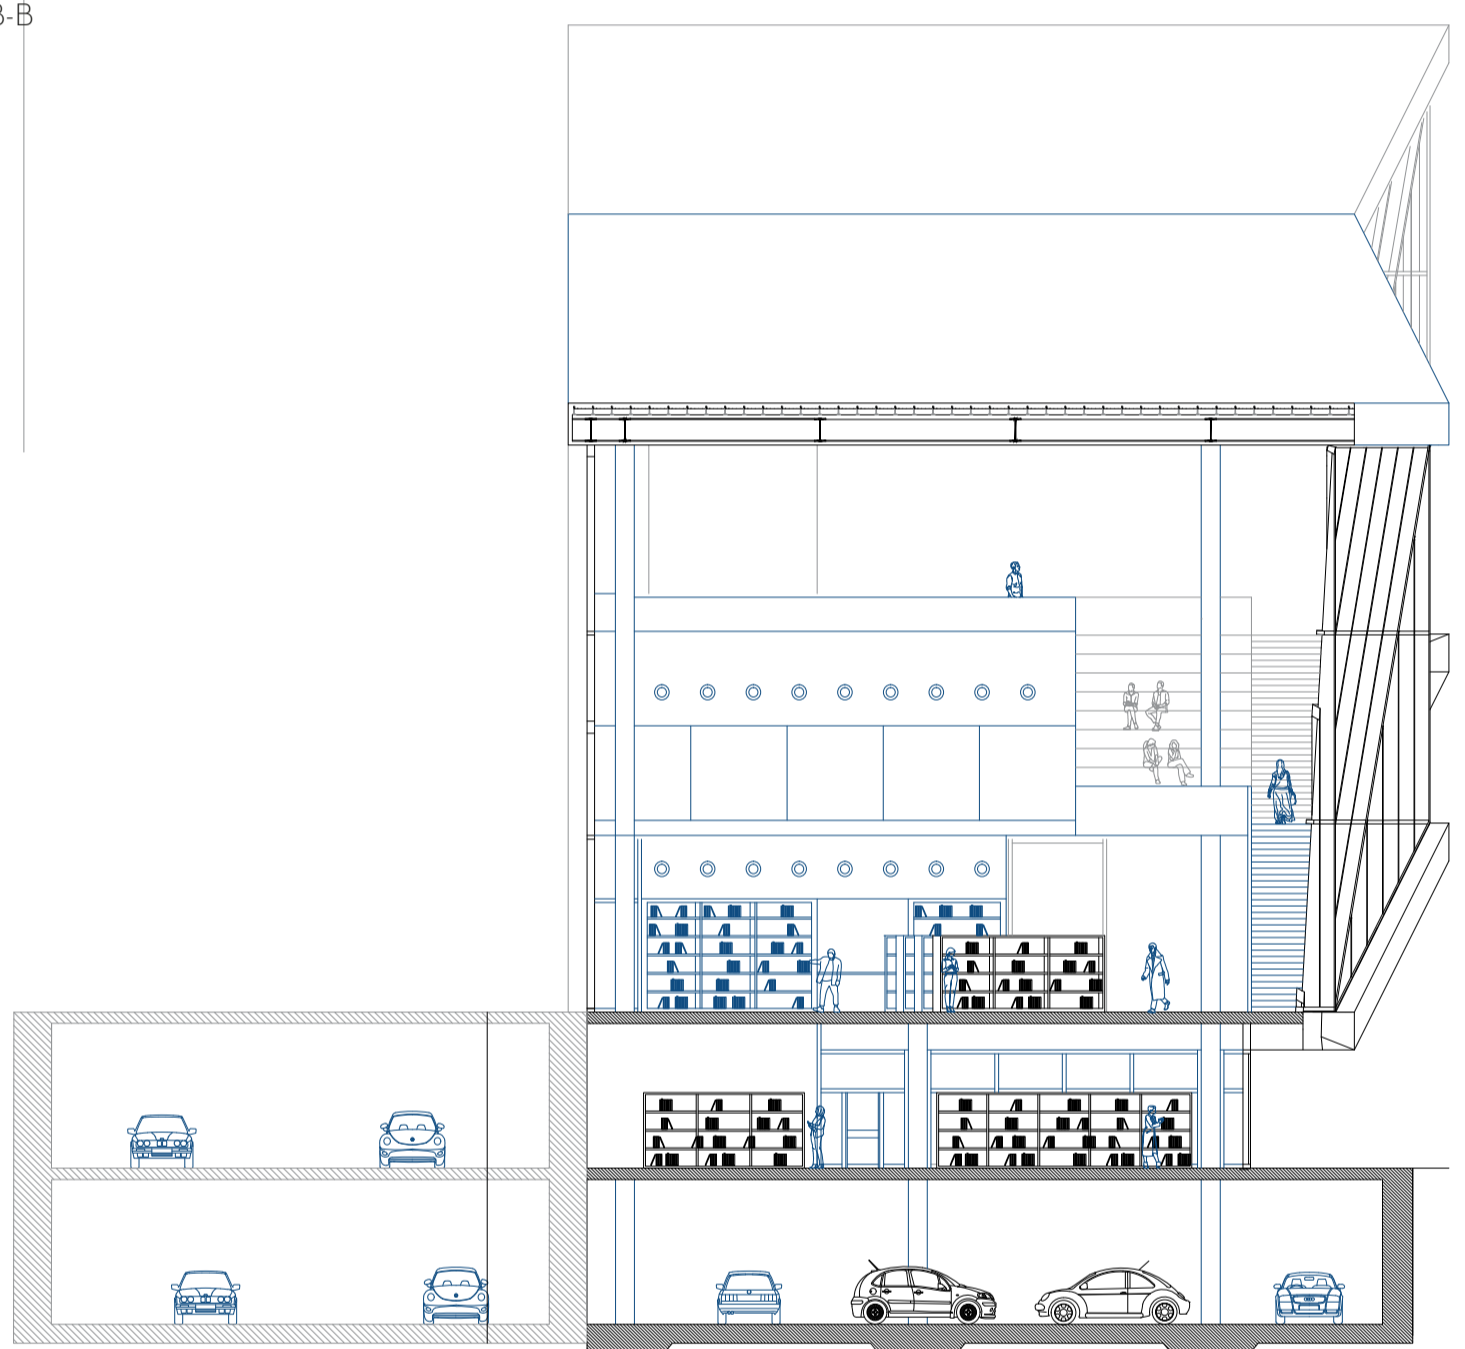



SECCIÓN C-C

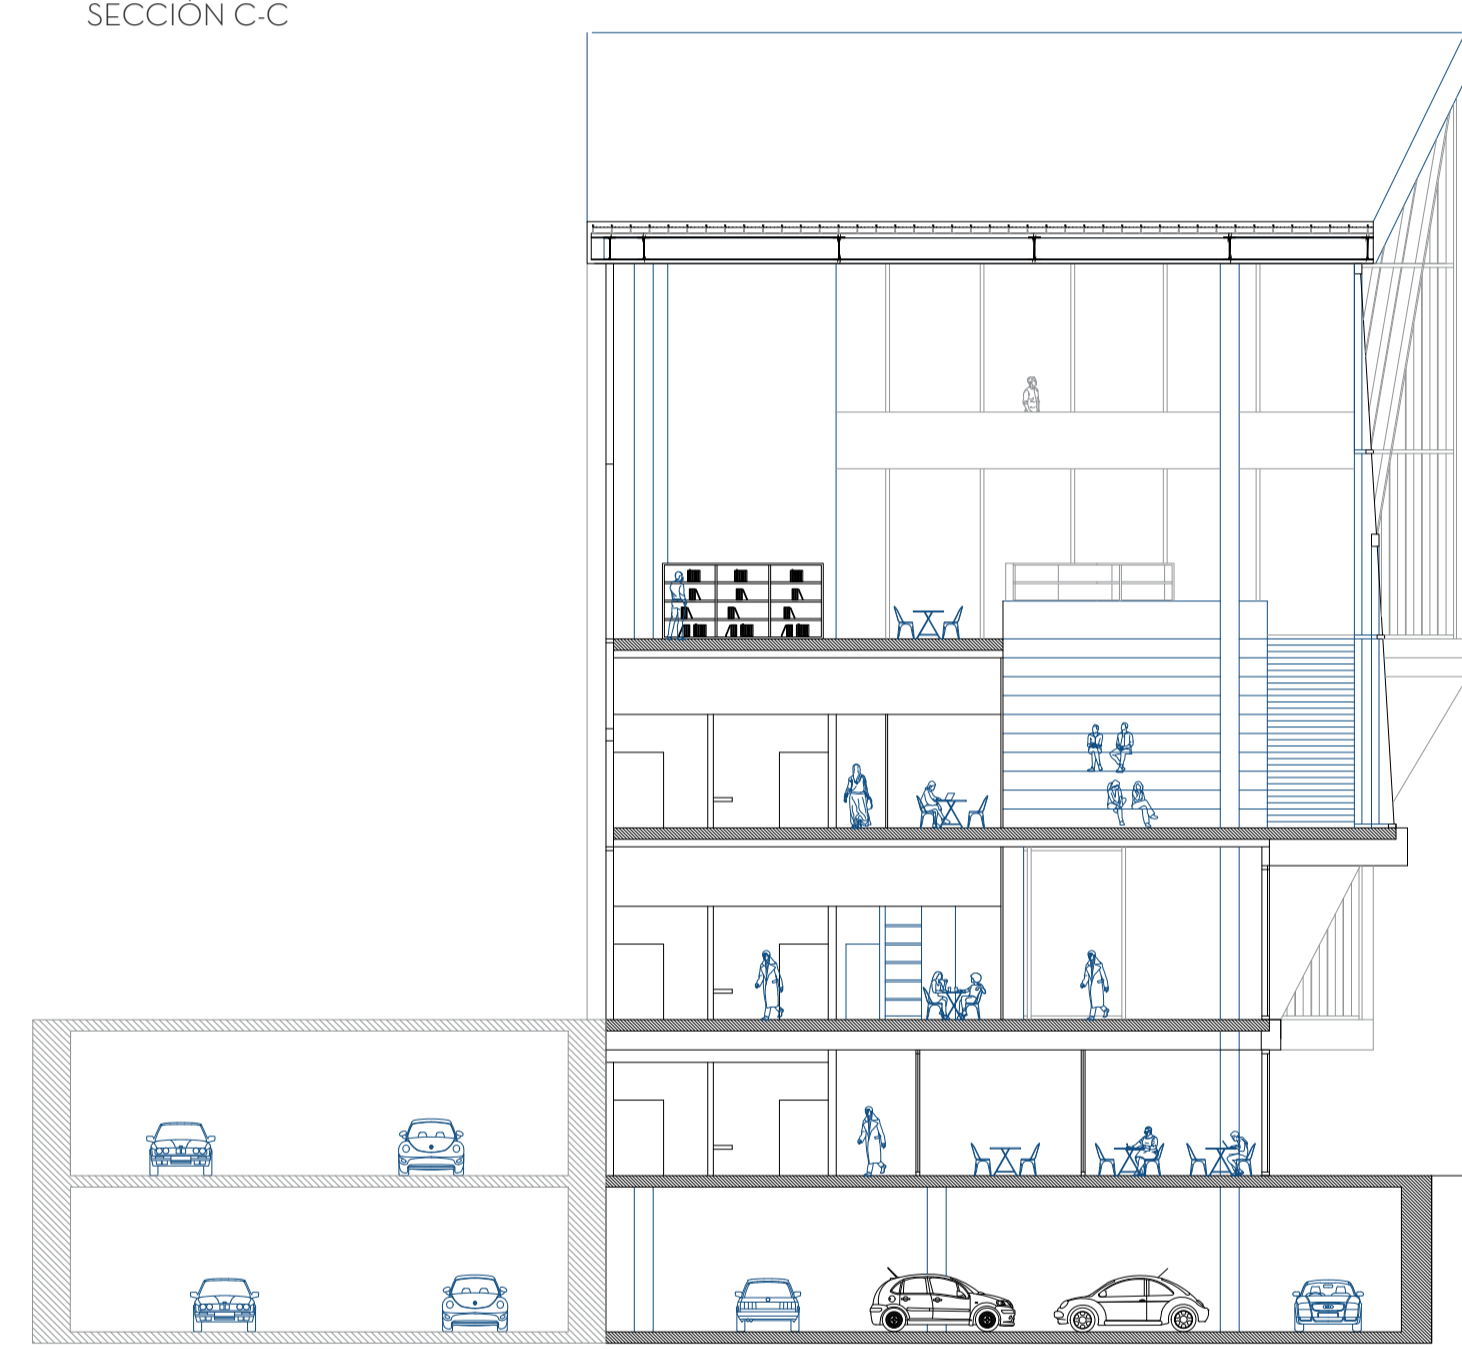

109. Sala de lectura

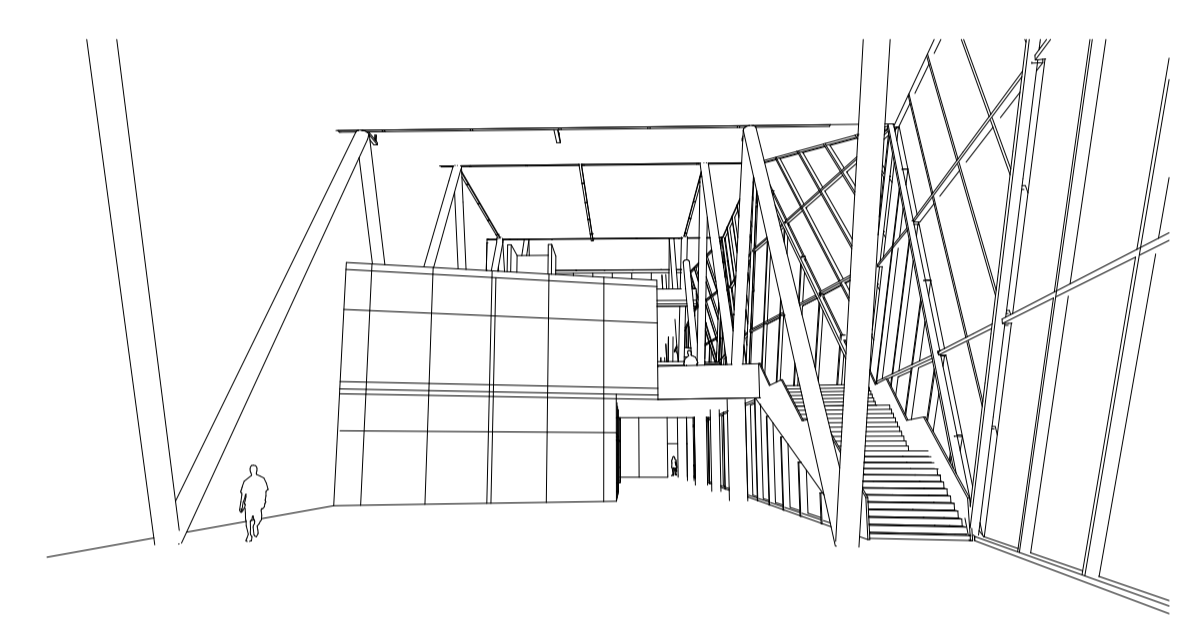

201/202. Hemeroteca y Graderío

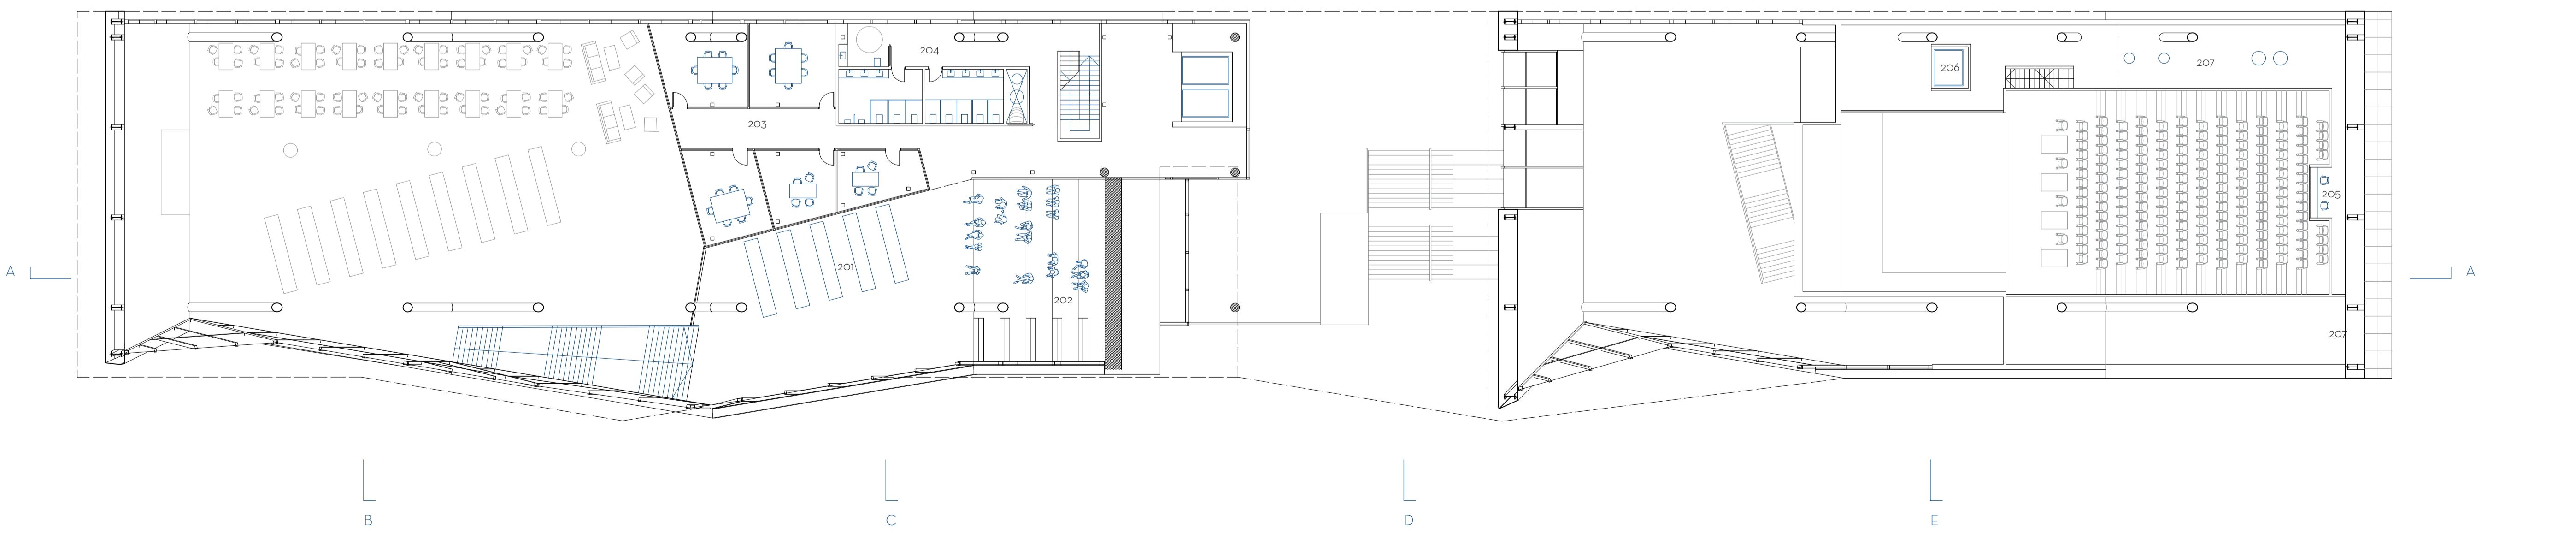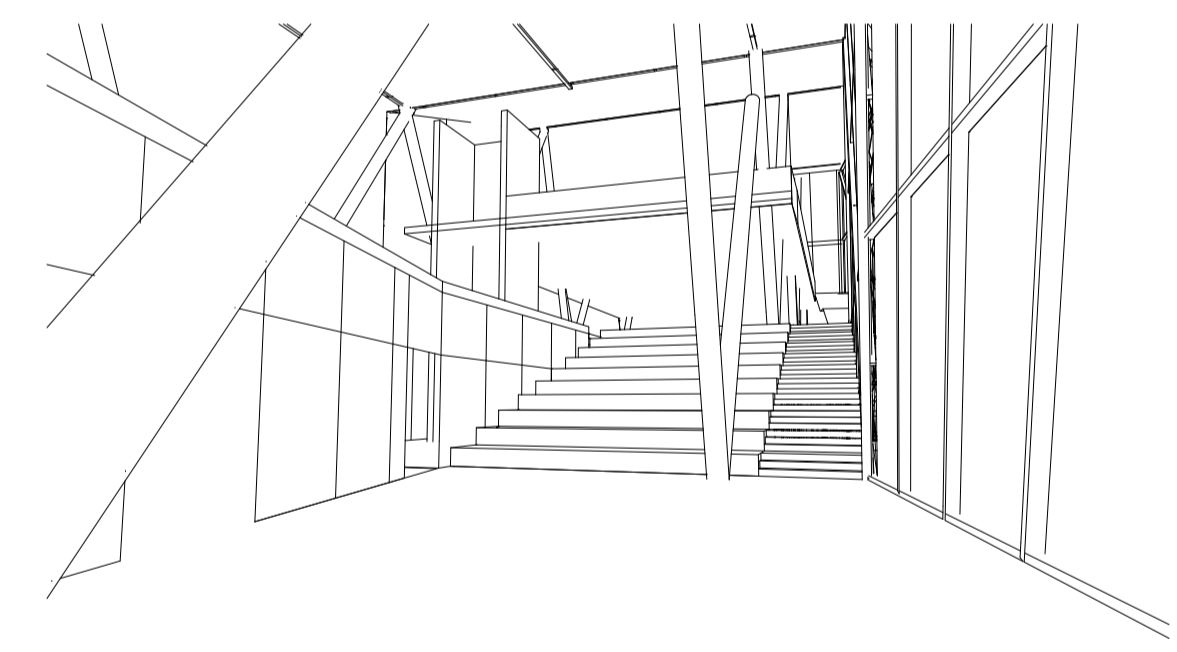

PLANTA 2

- BIBLIOTECA**
- 201 - Hemeroteca
- 202 - Graderío
- 203 - Salas de estudio
- 204 - Aseos
- AUDITORIO**
- 205 - Cabina de controles
- 206 - Montacargas
- 207 - Pasillos técnicos



TRABAJO DE FIN DE MÁSTER
RAMIRO PÉREZ TOLEDO

TUTORES:
R. HERNANDO - A. RODRÍGUEZ - A. GÓMEZ NIETO

UNIVERSIDAD DE ALCALÁ
ESCUELA DE ARQUITECTURA
CURSO 2021-2022

07

