



PLANTA 3
 SECTOR BIBLIOTECA
 301 - Sala de lectura
 SECTOR AUDITORIO
 302 - Montacargas
 303 - Pasillos técnicos



SECCIÓN D-D

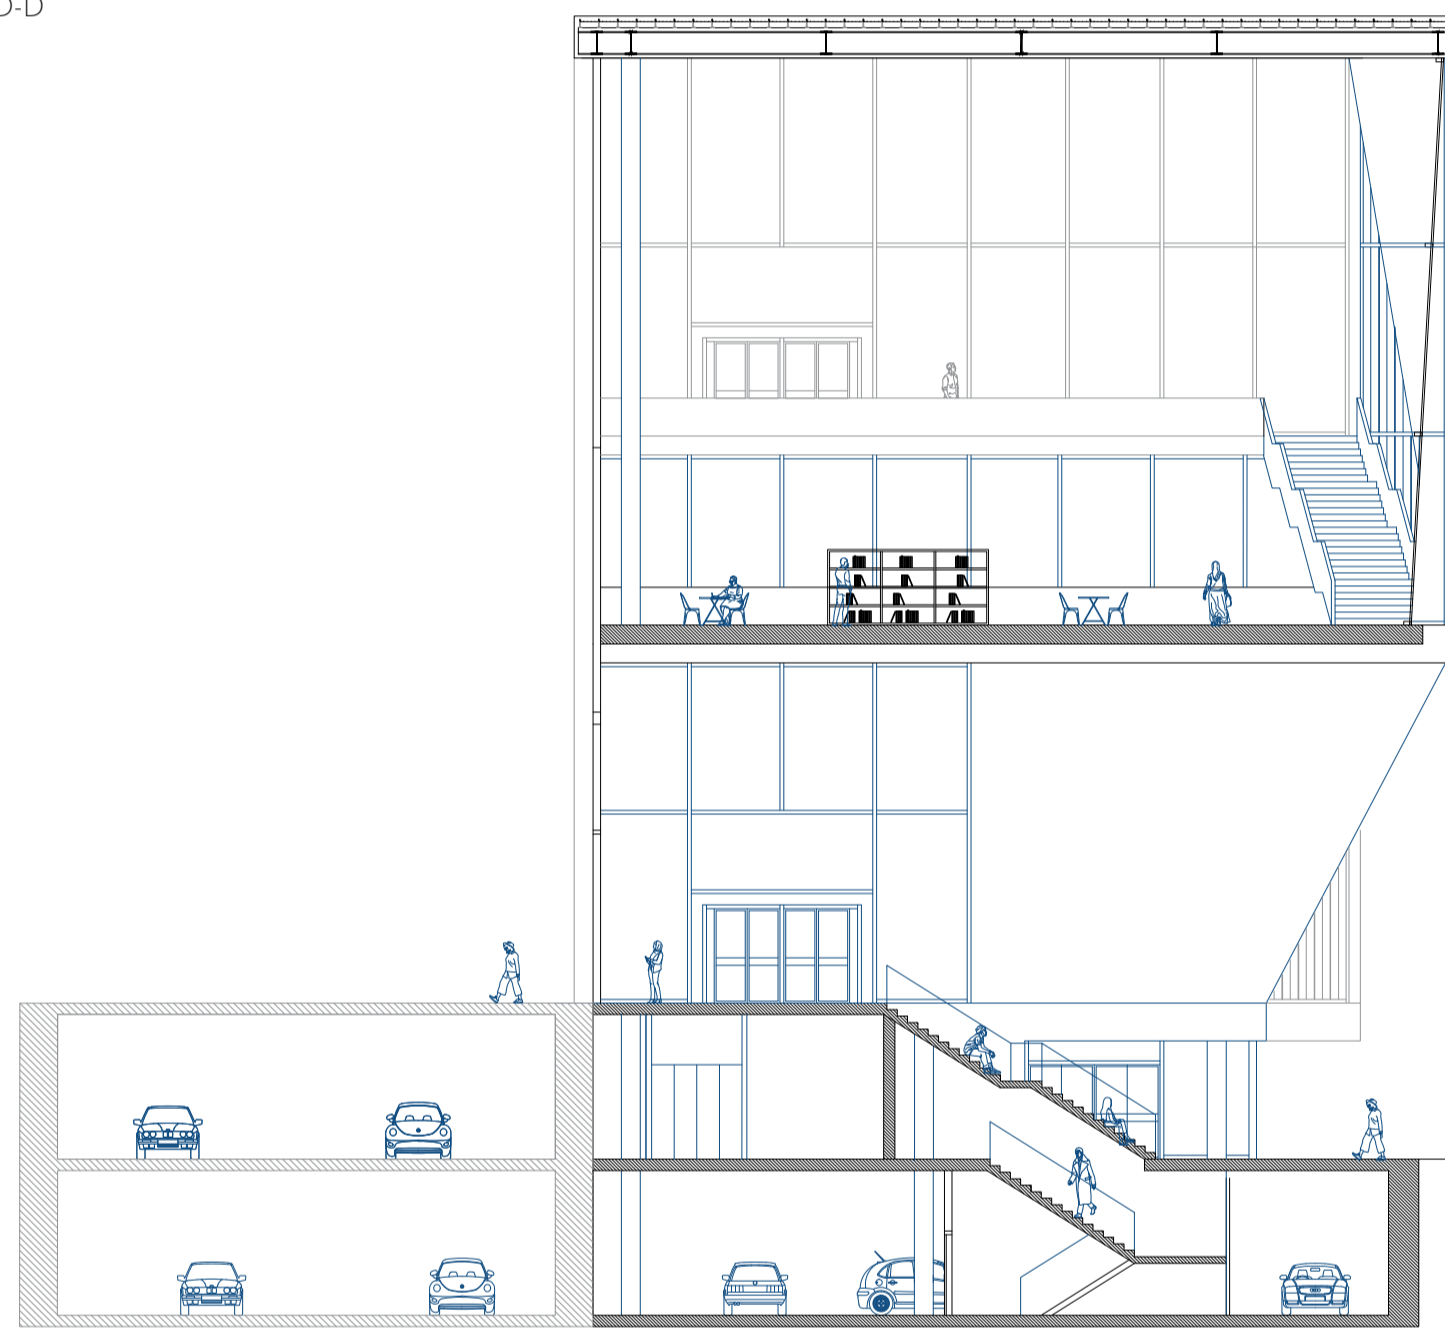

SECCIÓN E-E

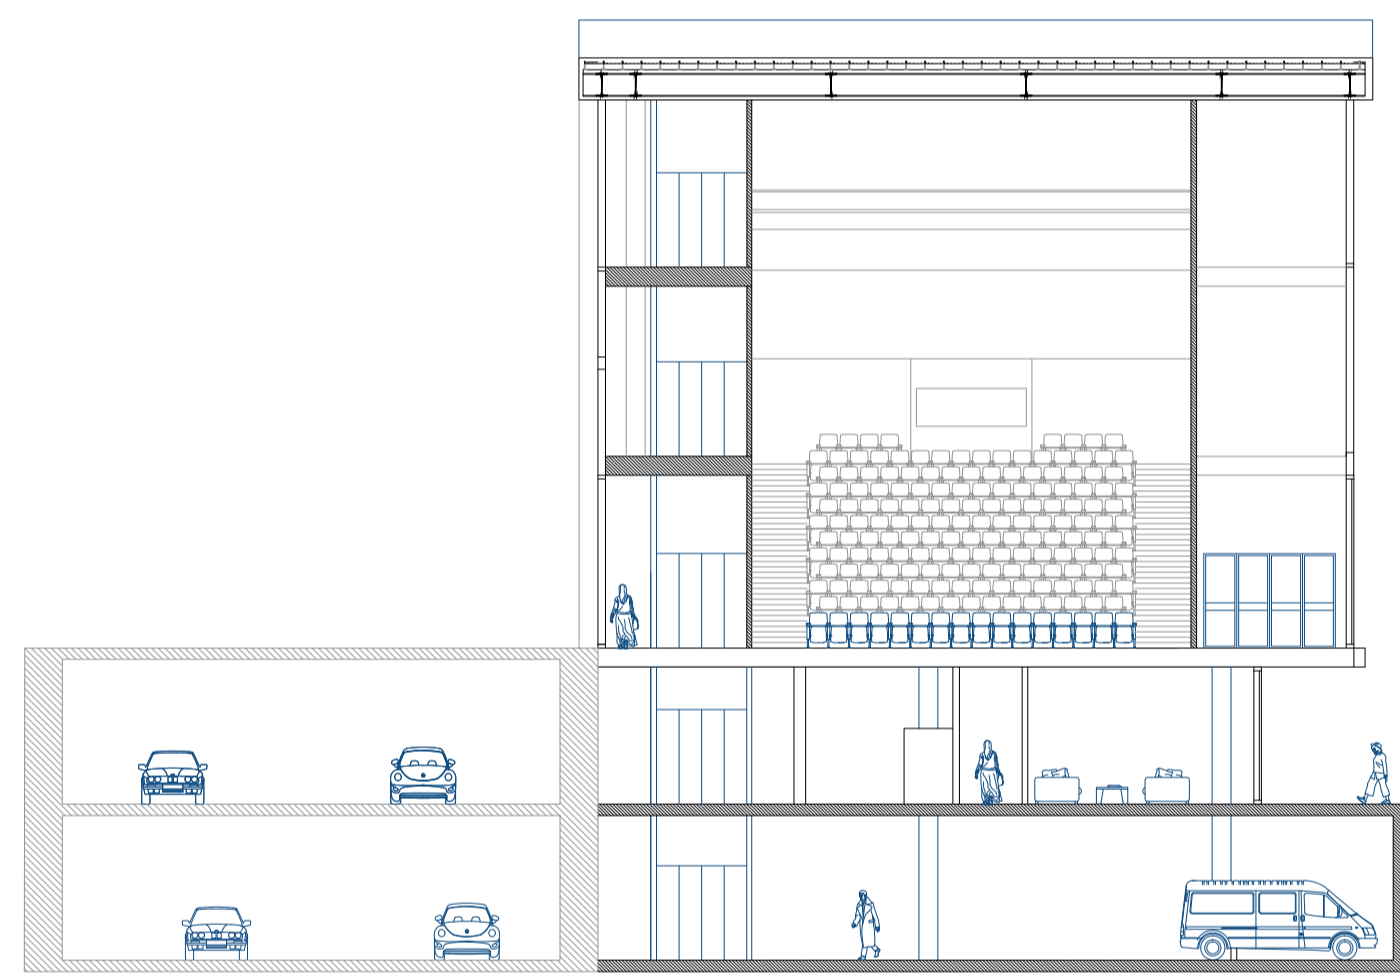

301. Salas de lectura

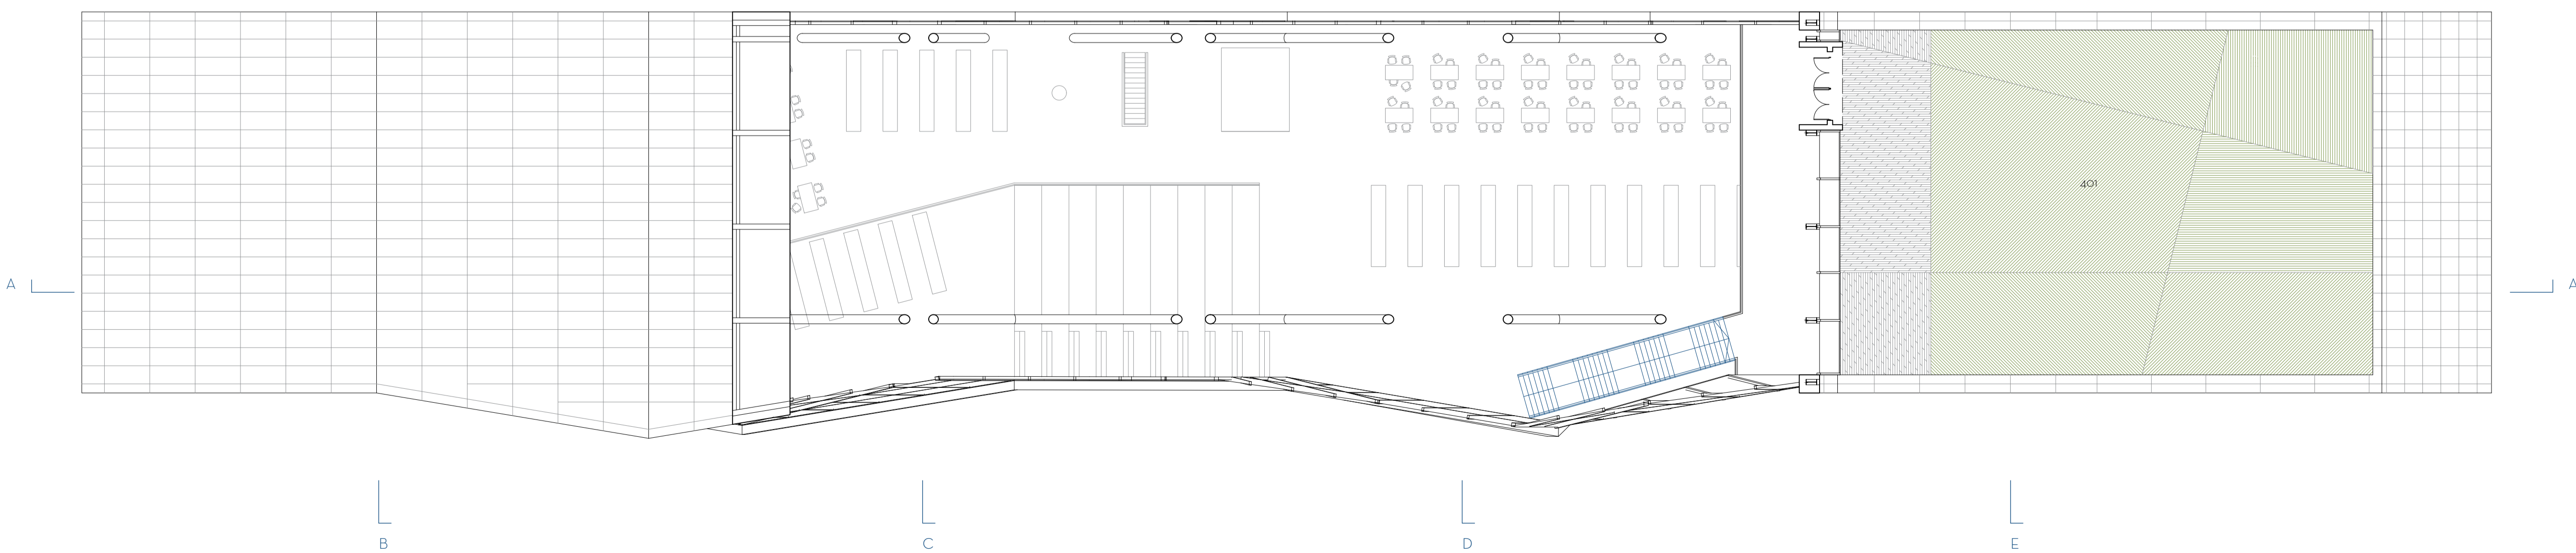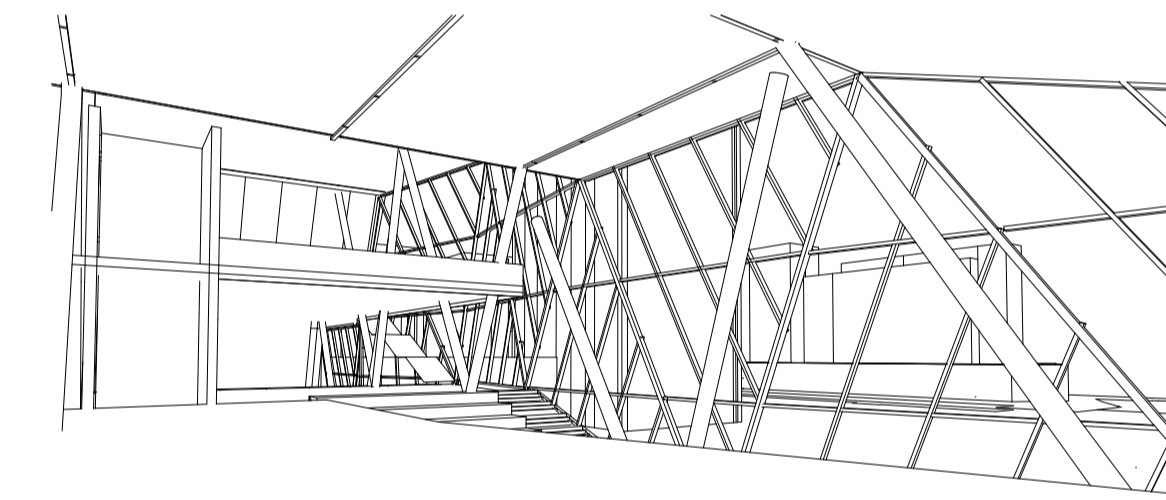

401 - Terraza



TRABAJO DE FIN DE MÁSTER
 RAMIRO PÉREZ TOLEDO

TUTORES:
 R. HERNANDO - A. RODRÍGUEZ - A. GÓMEZ NIETO

UNIVERSIDAD DE ALCALÁ
 ESCUELA DE ARQUITECTURA
 CURSO 2021-2022

