




D1_ FACHADA TIPO 1 y 2
E 1/20

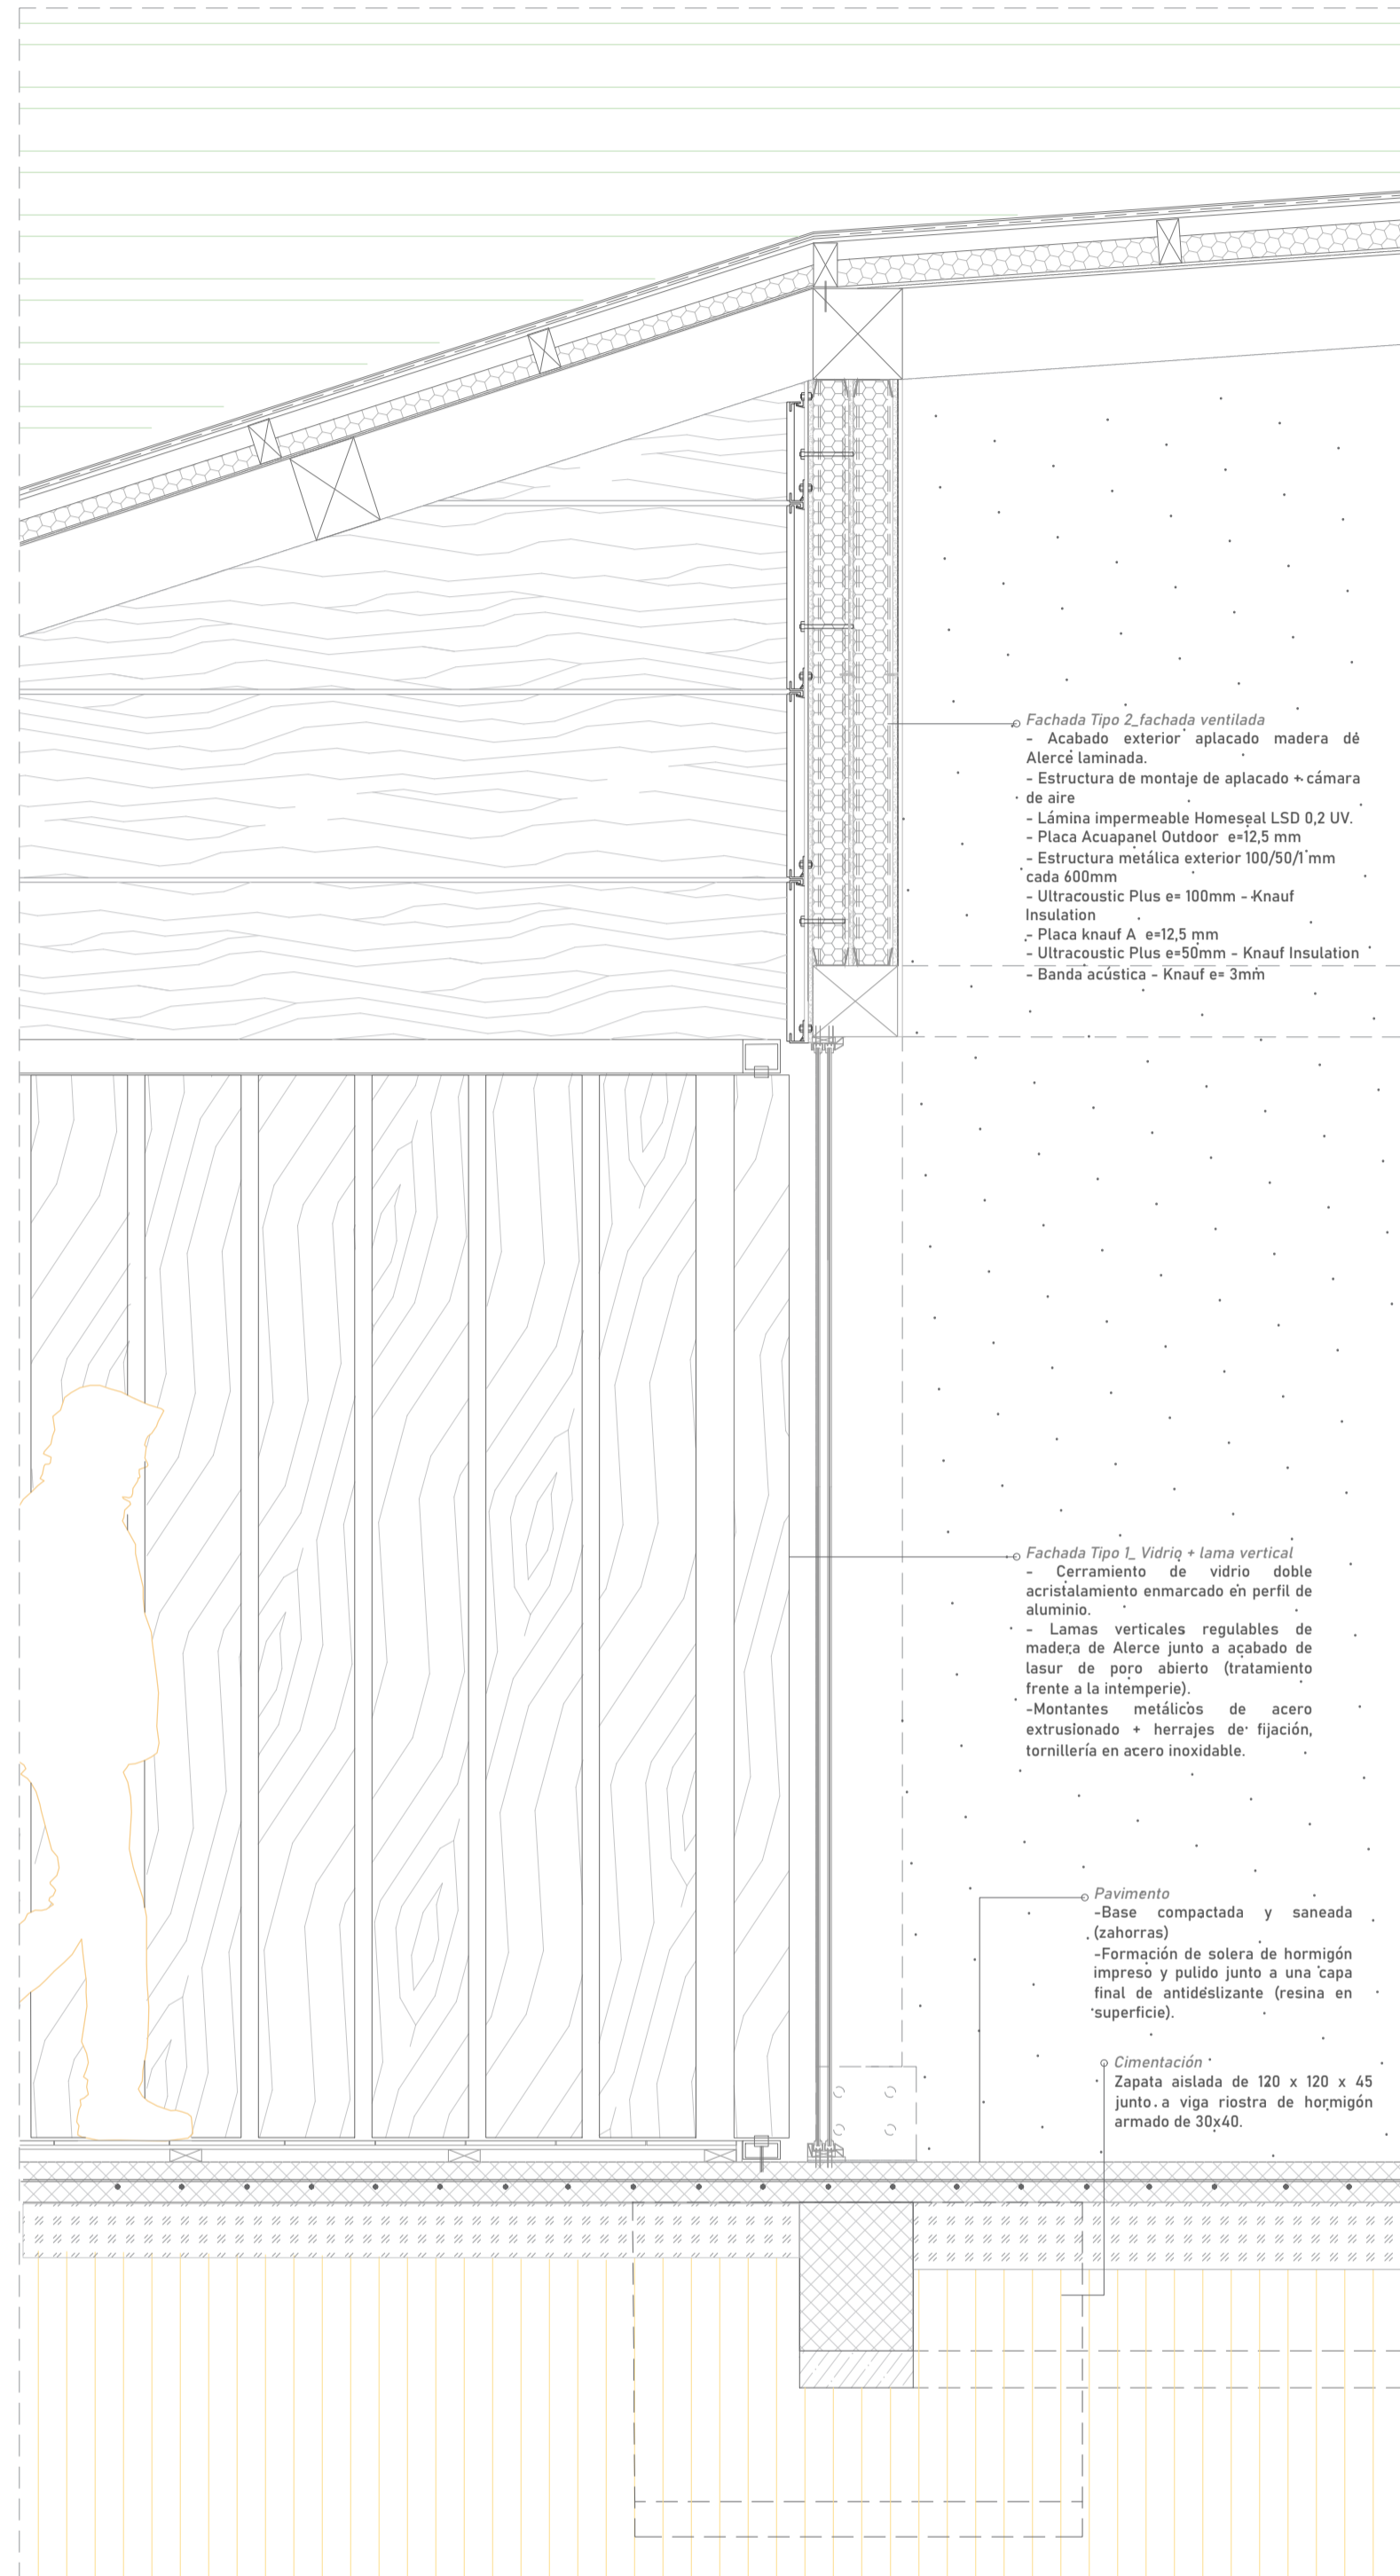


D2_ FACHADA TIPO 2 y 3
E 1/20

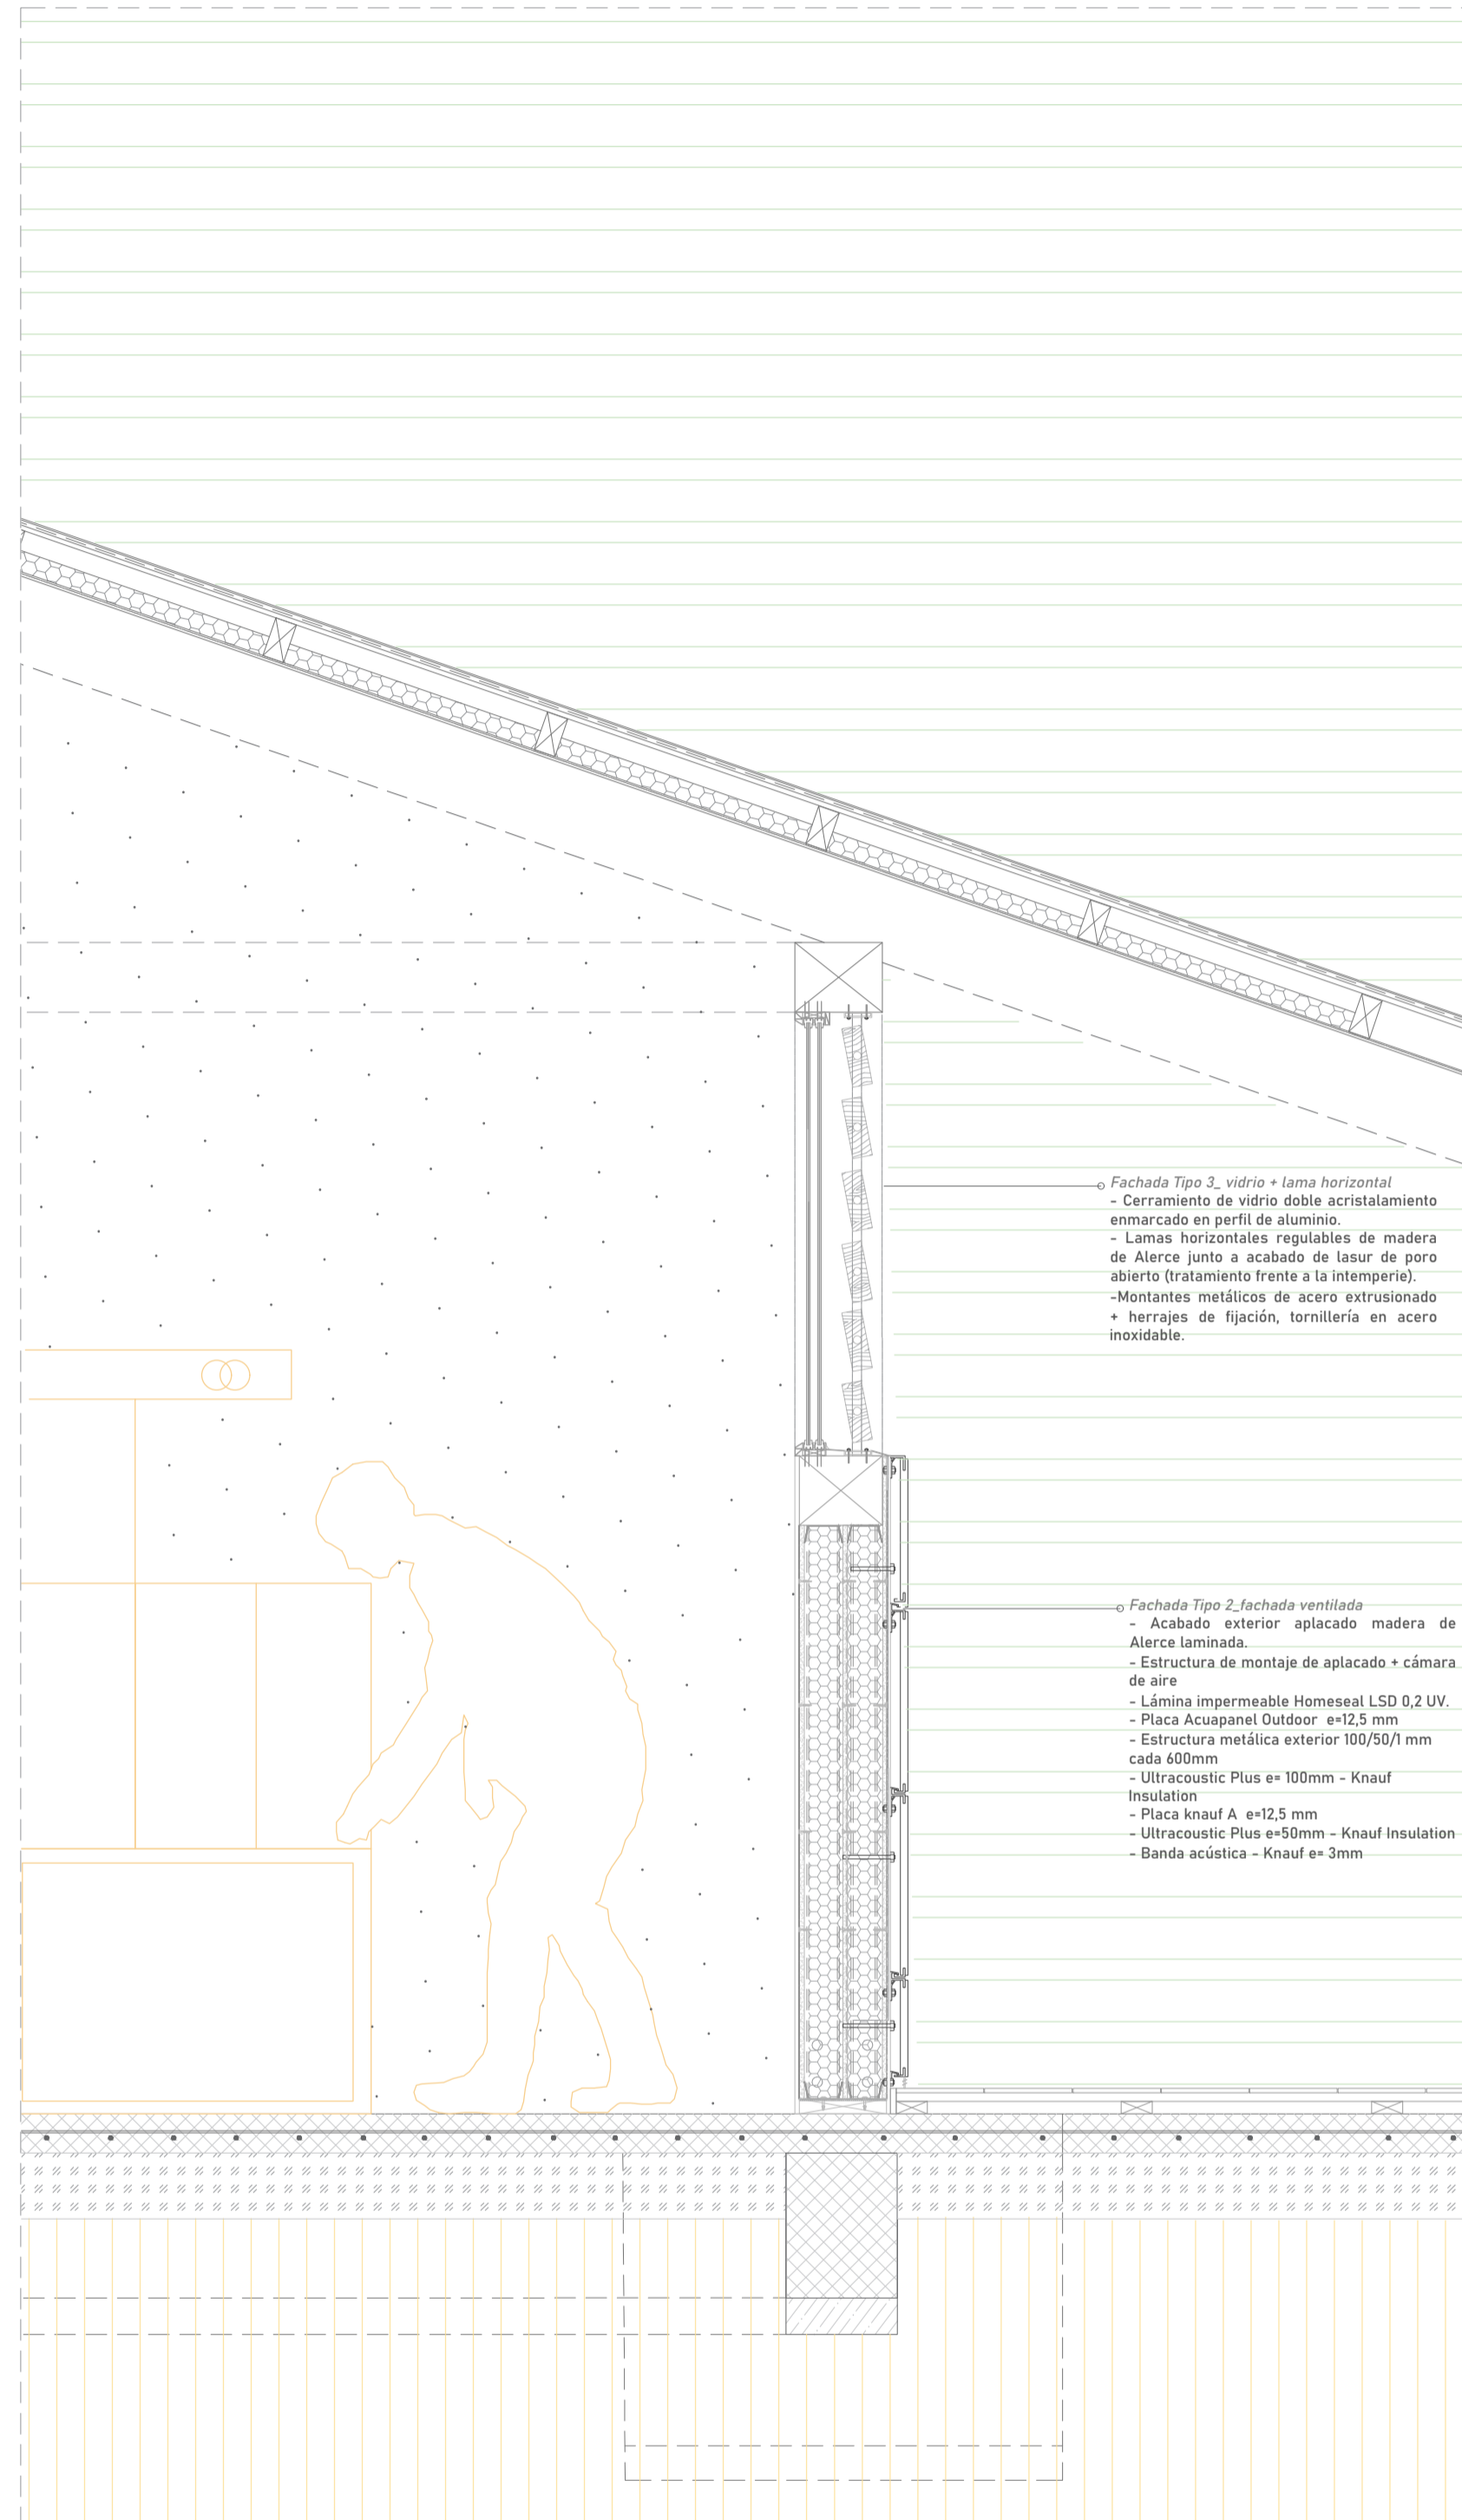



D3_ CUBIERTA
E 1/20

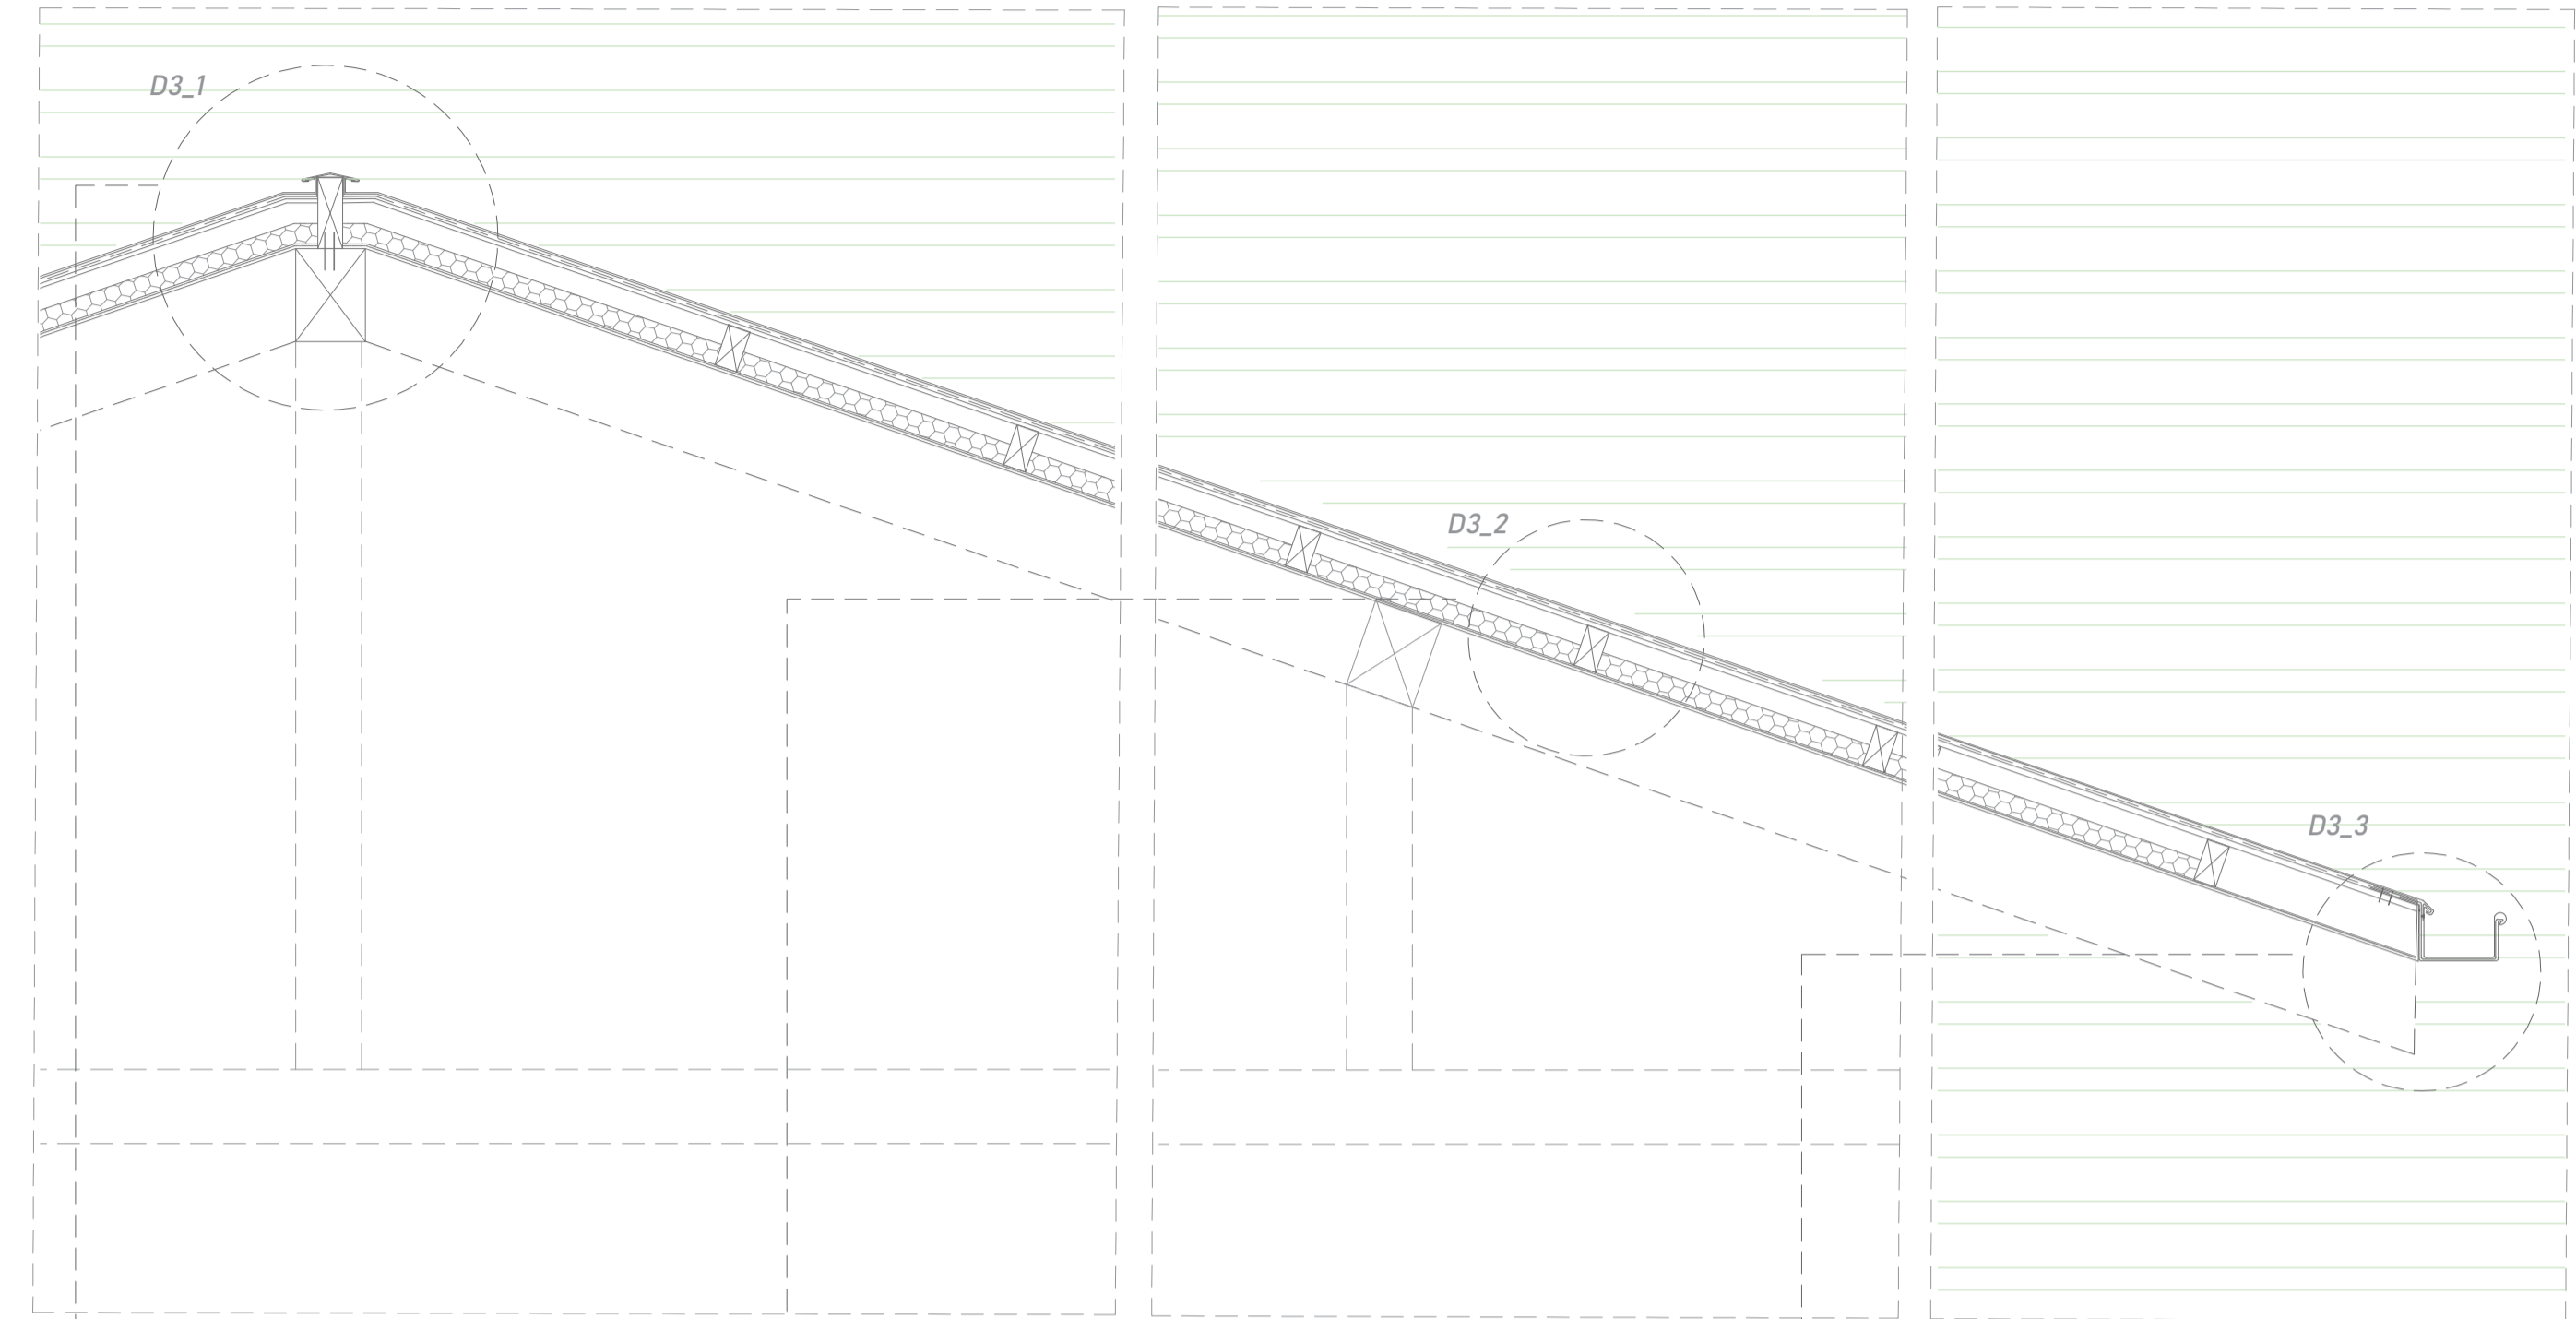


D3_1_Detalle cumbre
E 1/10

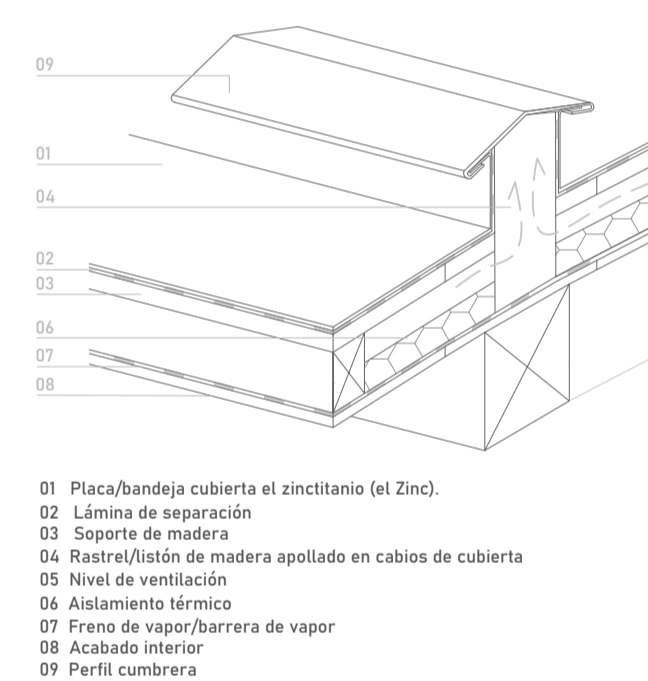


D3_2_Cubierta ventilada de junta alzada doble
E 1/10

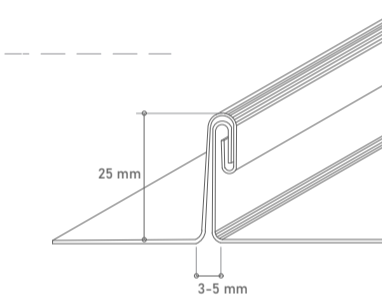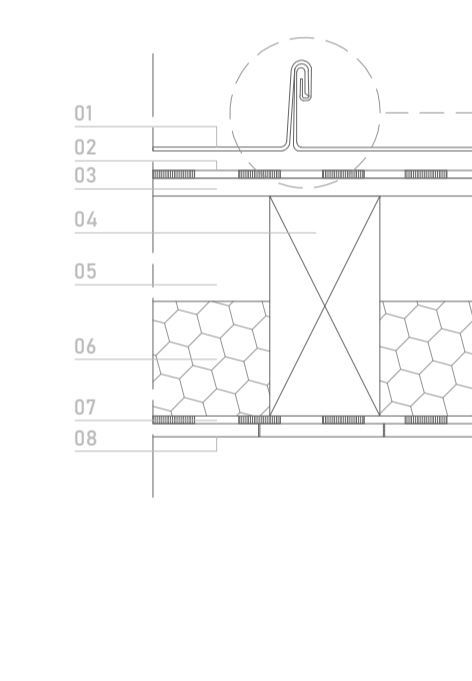


D3_3_Canalón exterior suspendido
E 1/5

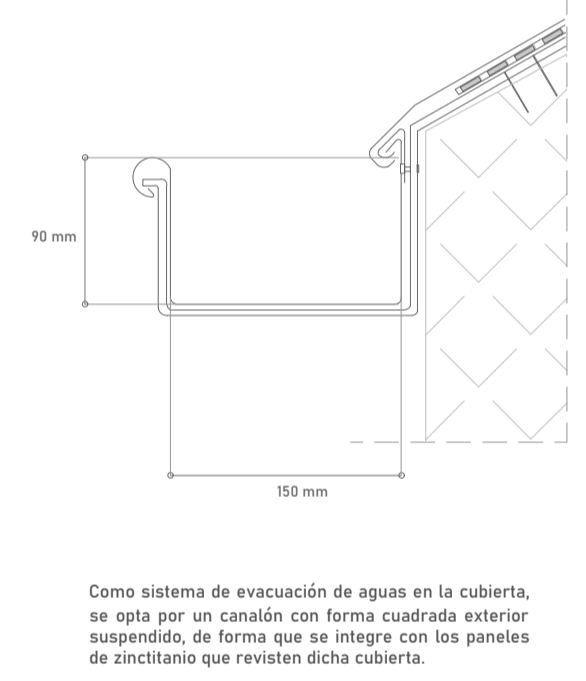

D6_ MIRADOR ATERRAZADO
E 1/20

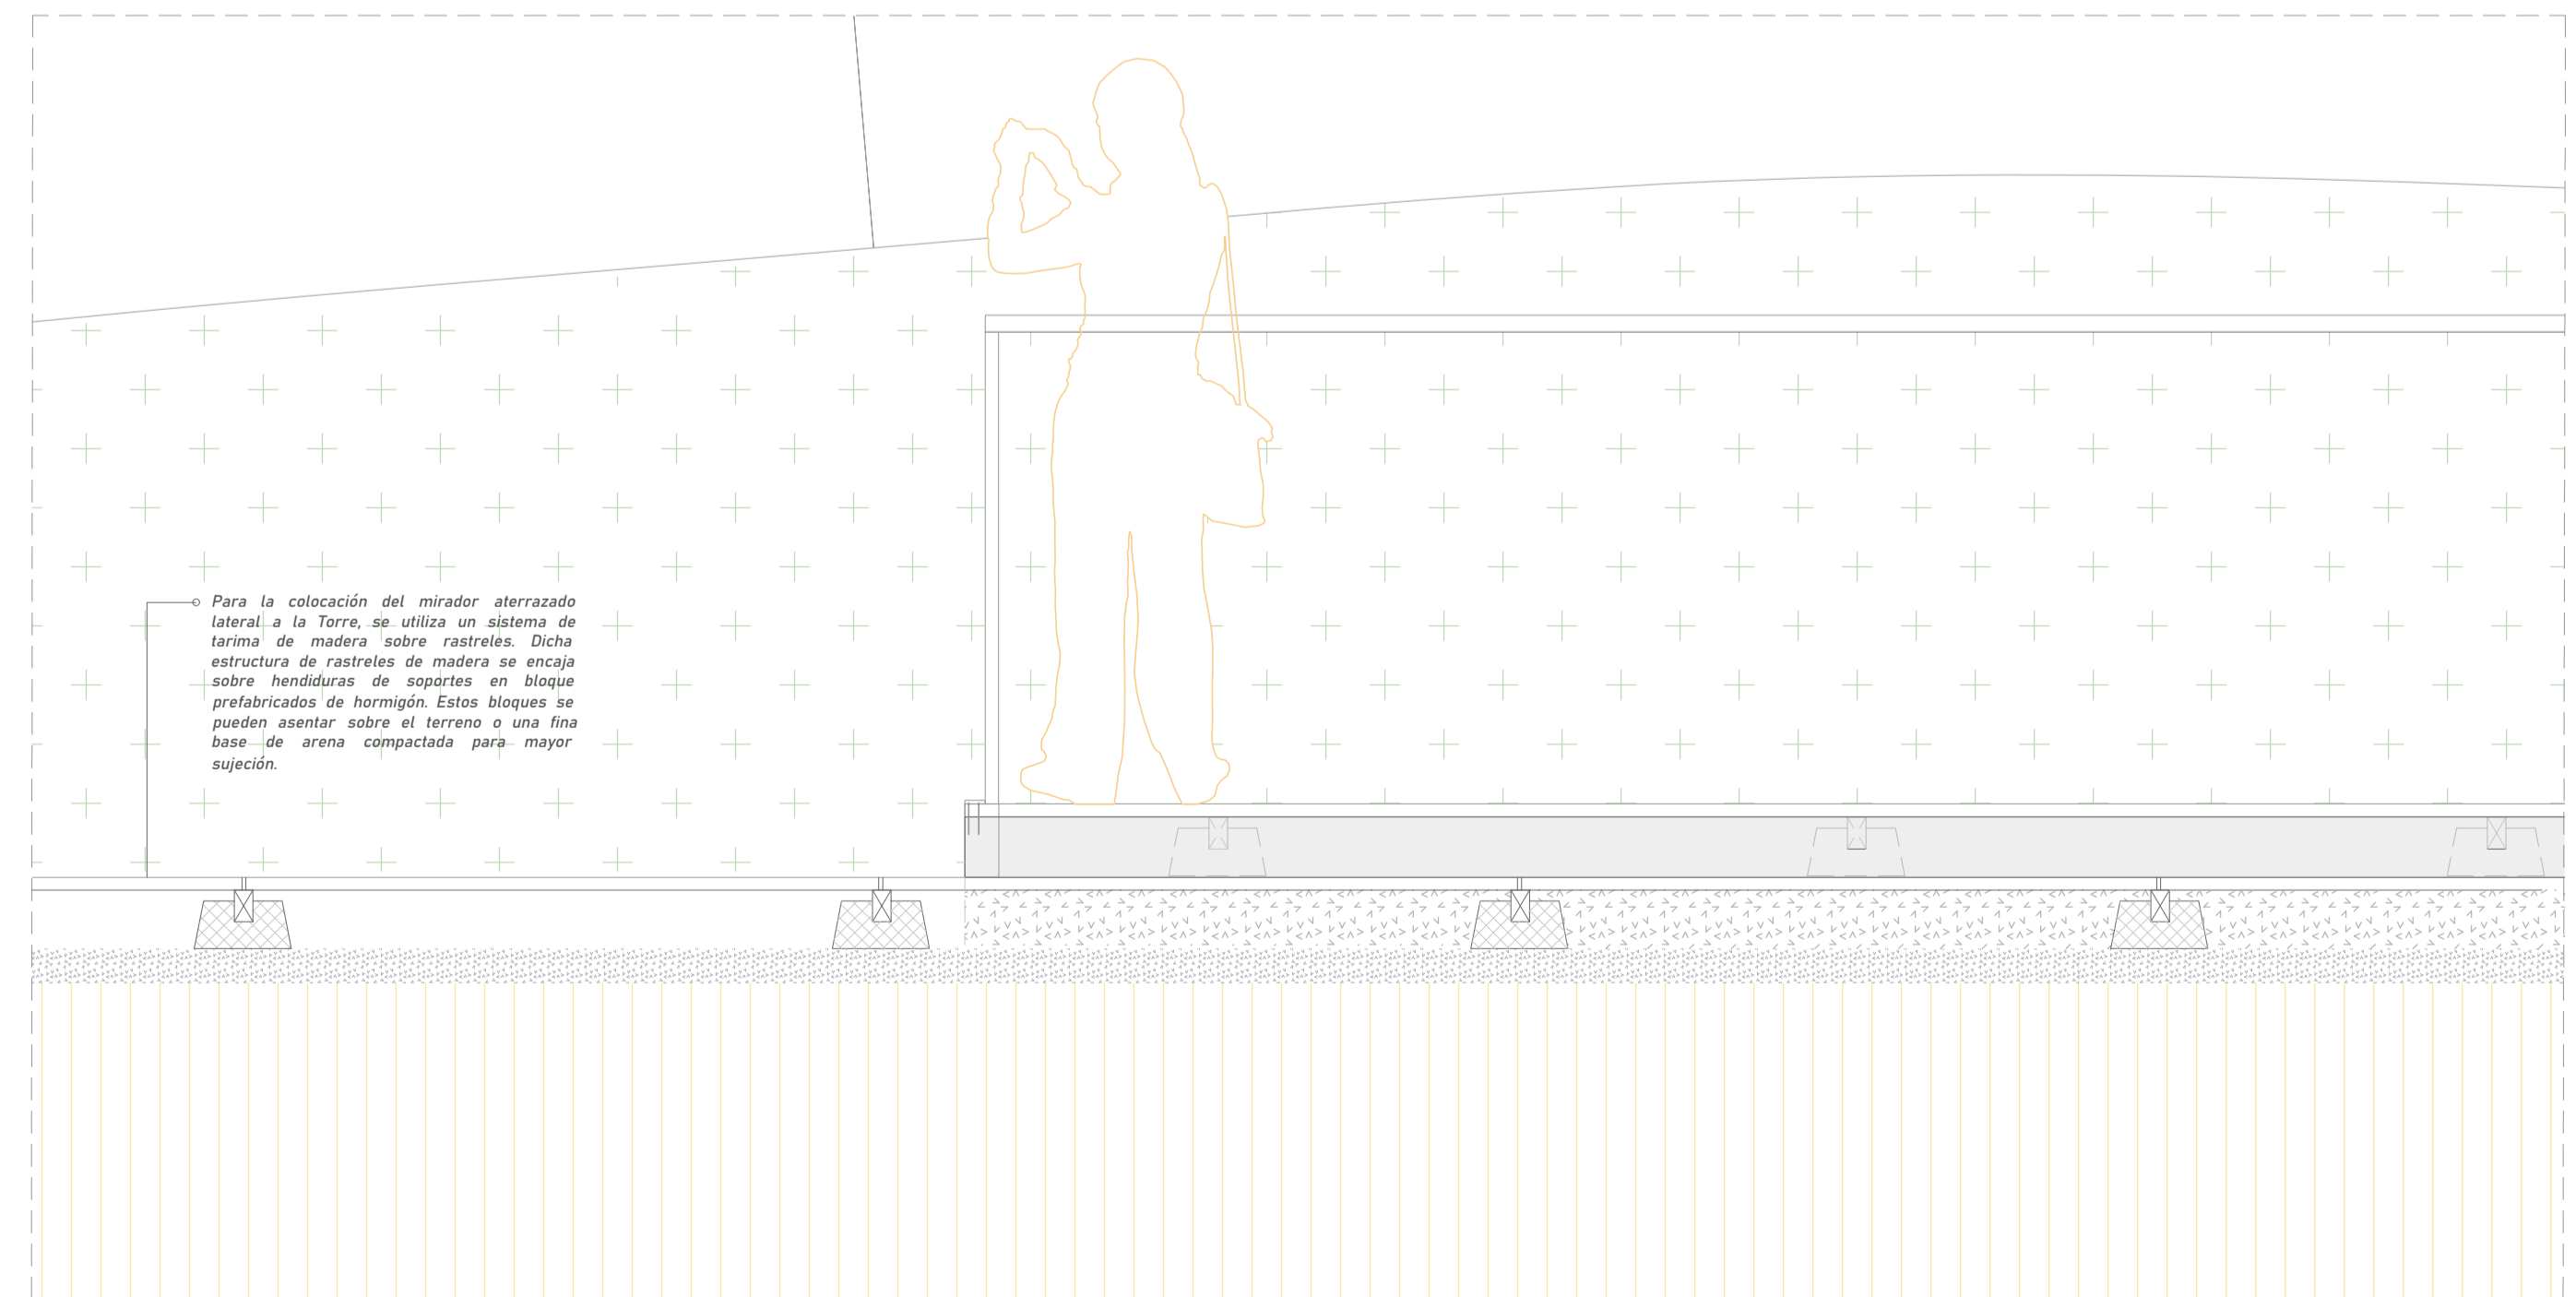

D4_ PELDAÑOS ESCALÓN PREFABRICADOS
E 1/20

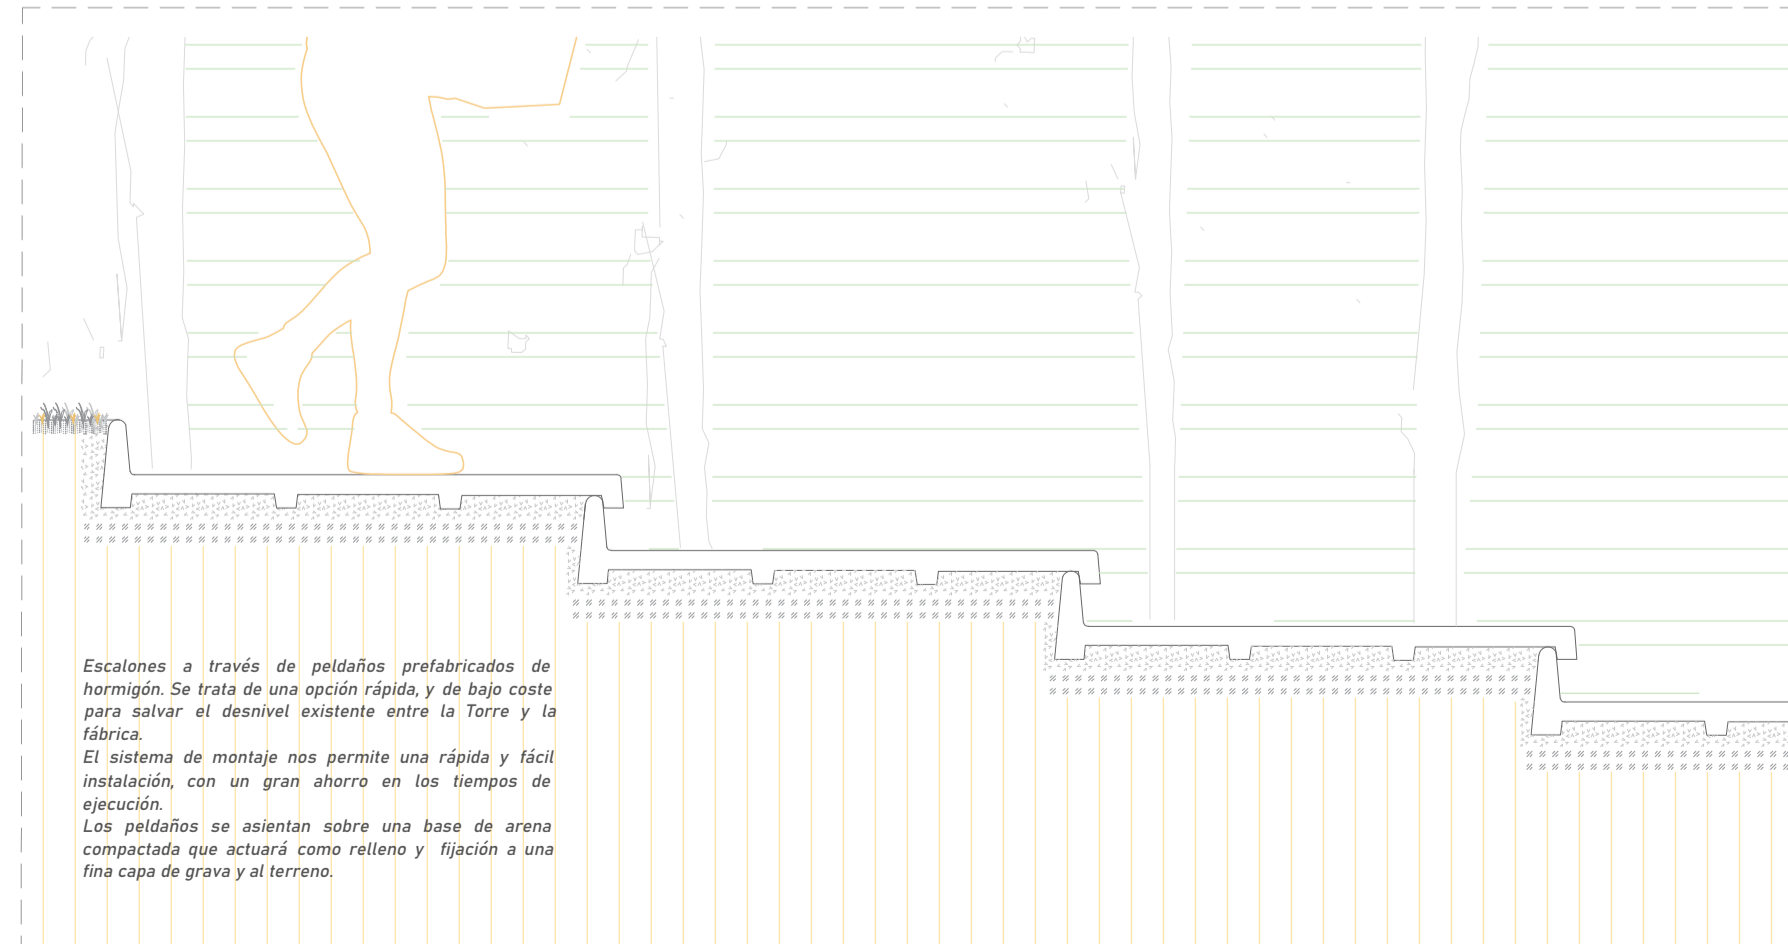

D5_ TARIMA EXTERIOR
E 1/20

