


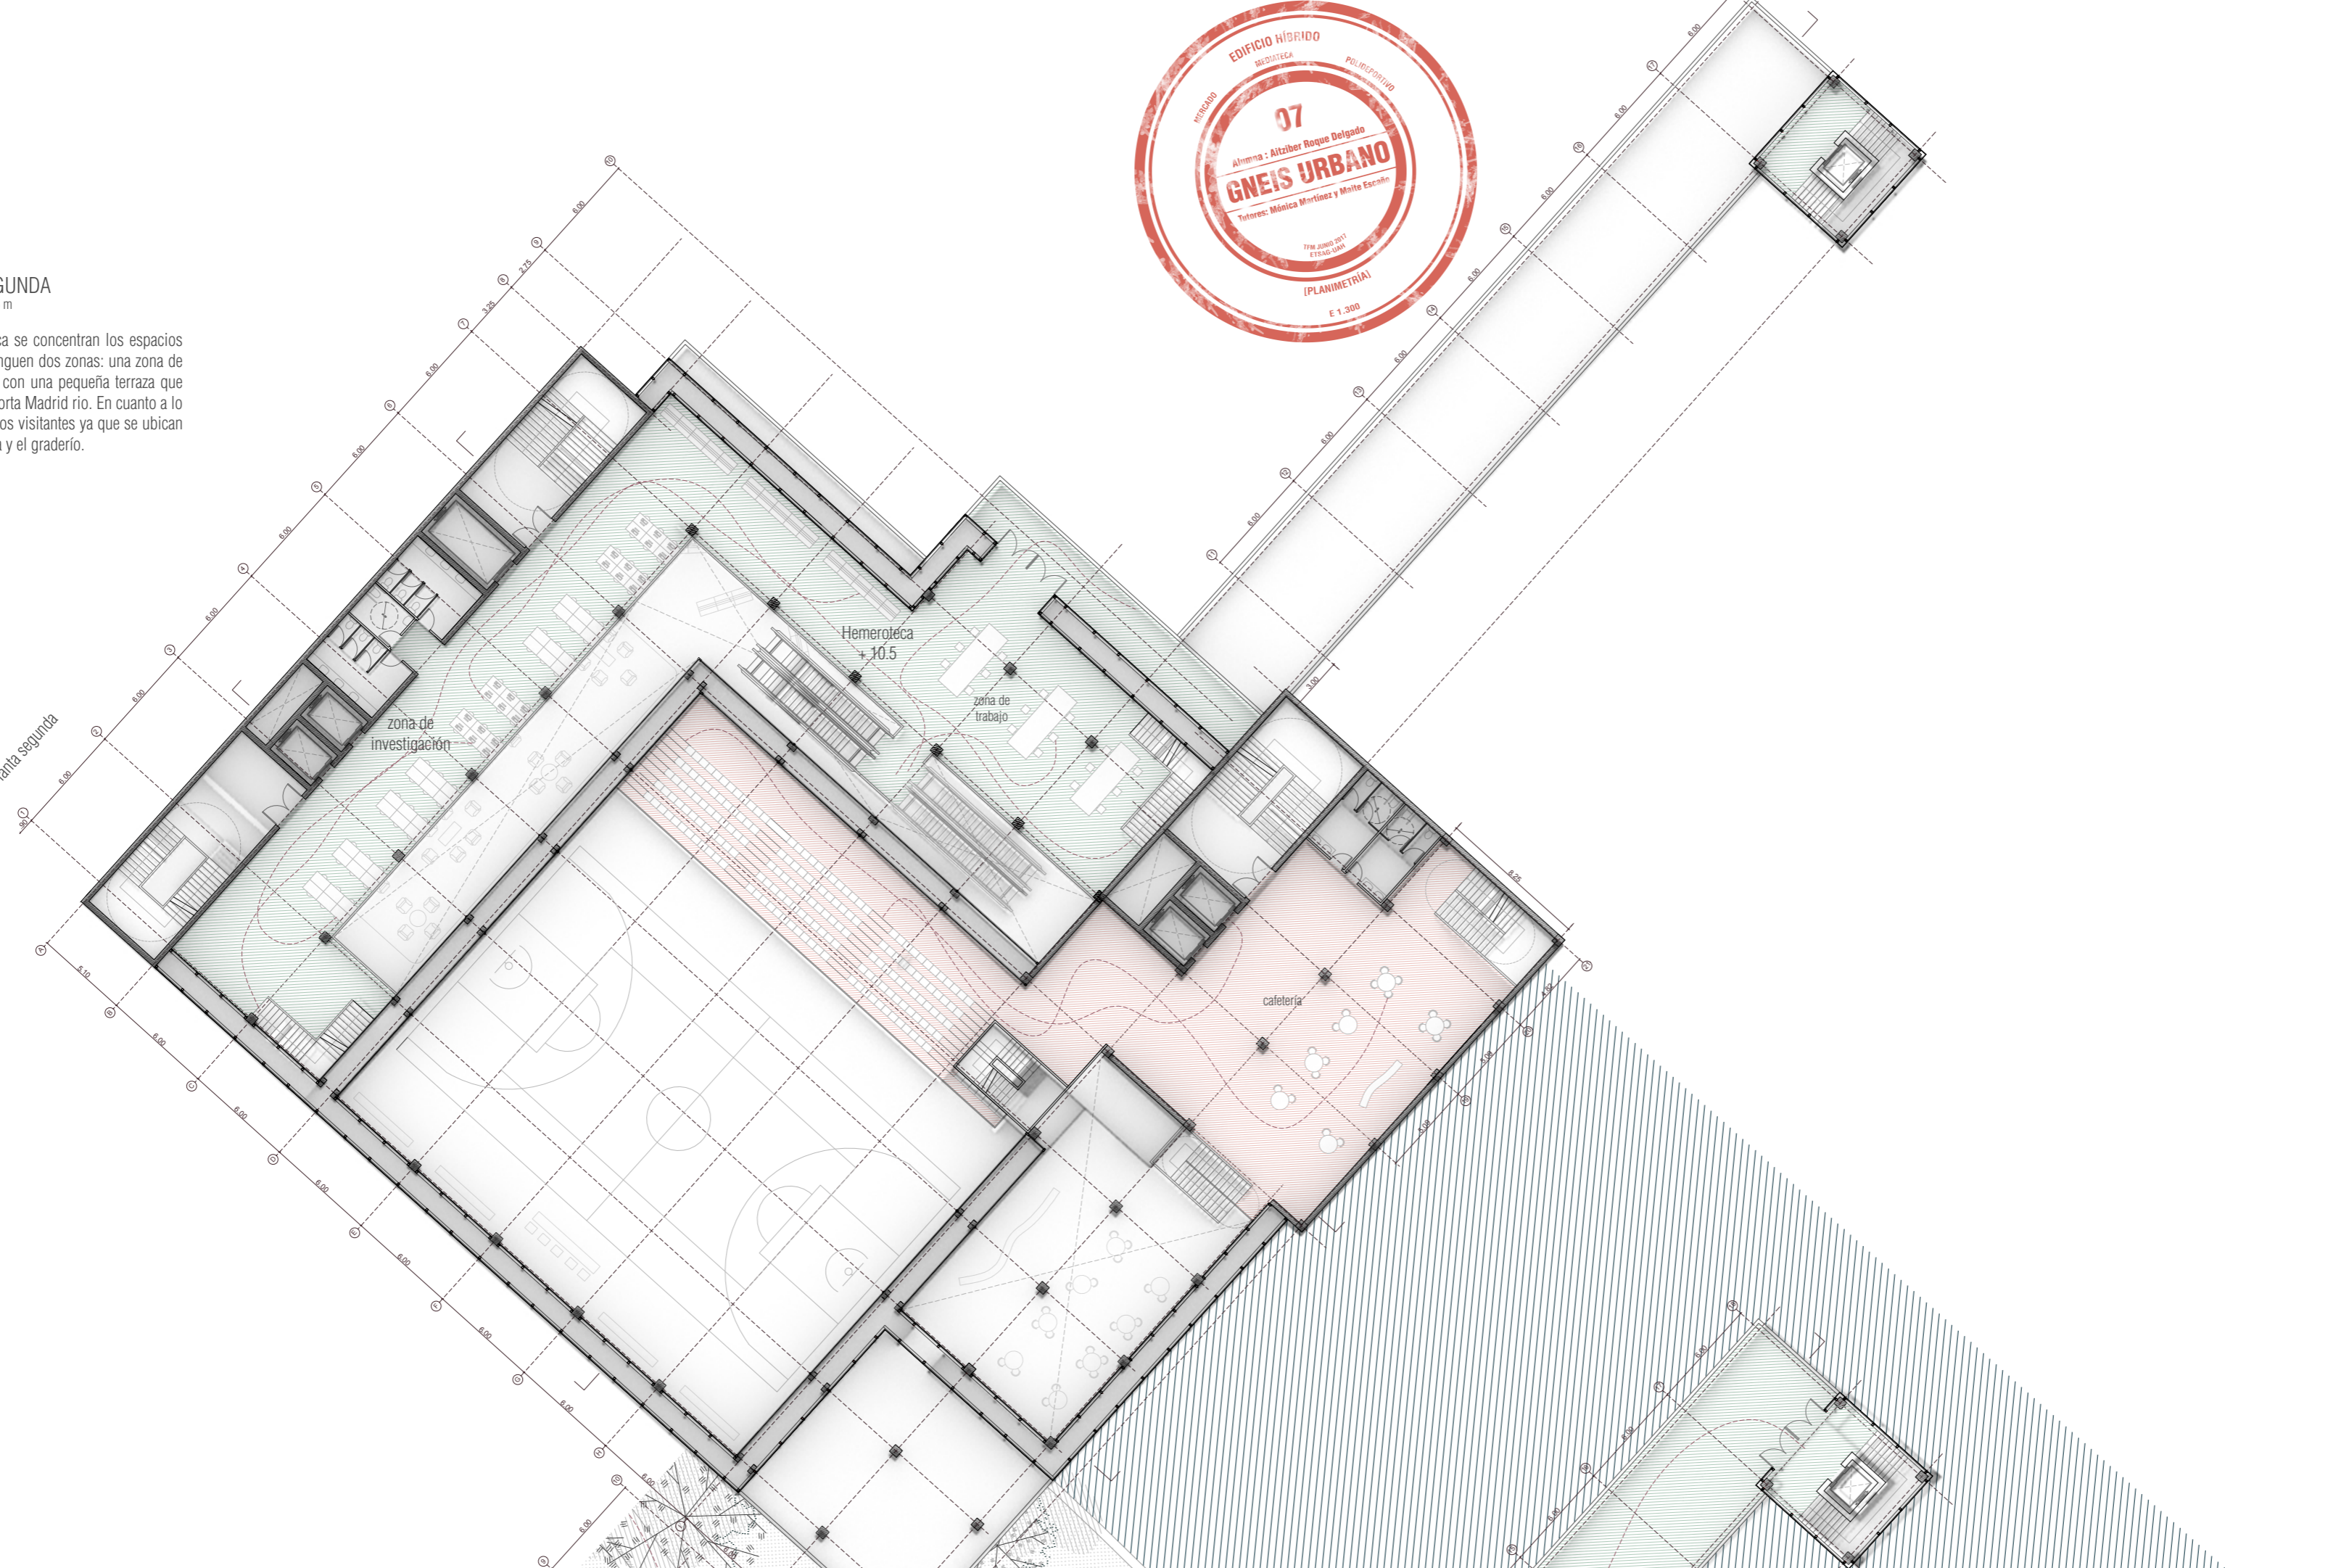


PLANTA SEGUNDA
Cota +10,5 m

En la planta segunda de la mediateca se concentran los espacios destinados a una hemeroteca. Se distinguen dos zonas: una zona de investigación y otra zona de trabajo con una pequeña terraza que permite disfrutar de las vistas que aporta Madrid río. En cuanto a lo deportivo es una planta destinada a los visitantes ya que se ubican los aseos, la cafetería y el graderío.



PLANTA PRIMERA
Cota +0,0 m

En la primera planta del edificio se sitúa la primera pista polideportiva, que se comunica con los vestuarios a través de unas escaleras y la entrada principal a la mediateca, que se accede a través de la pasarela. En esta planta la mediateca se puede denominar como una gran sala de estar ya que se ubican la zona de descanso, puesto para la consulta, cafetería, tienda, una zona de lectura y terrazas permitiendo la salida al exterior de tal manera que la administración queda embebida dentro del núcleo rígido de hormigón.

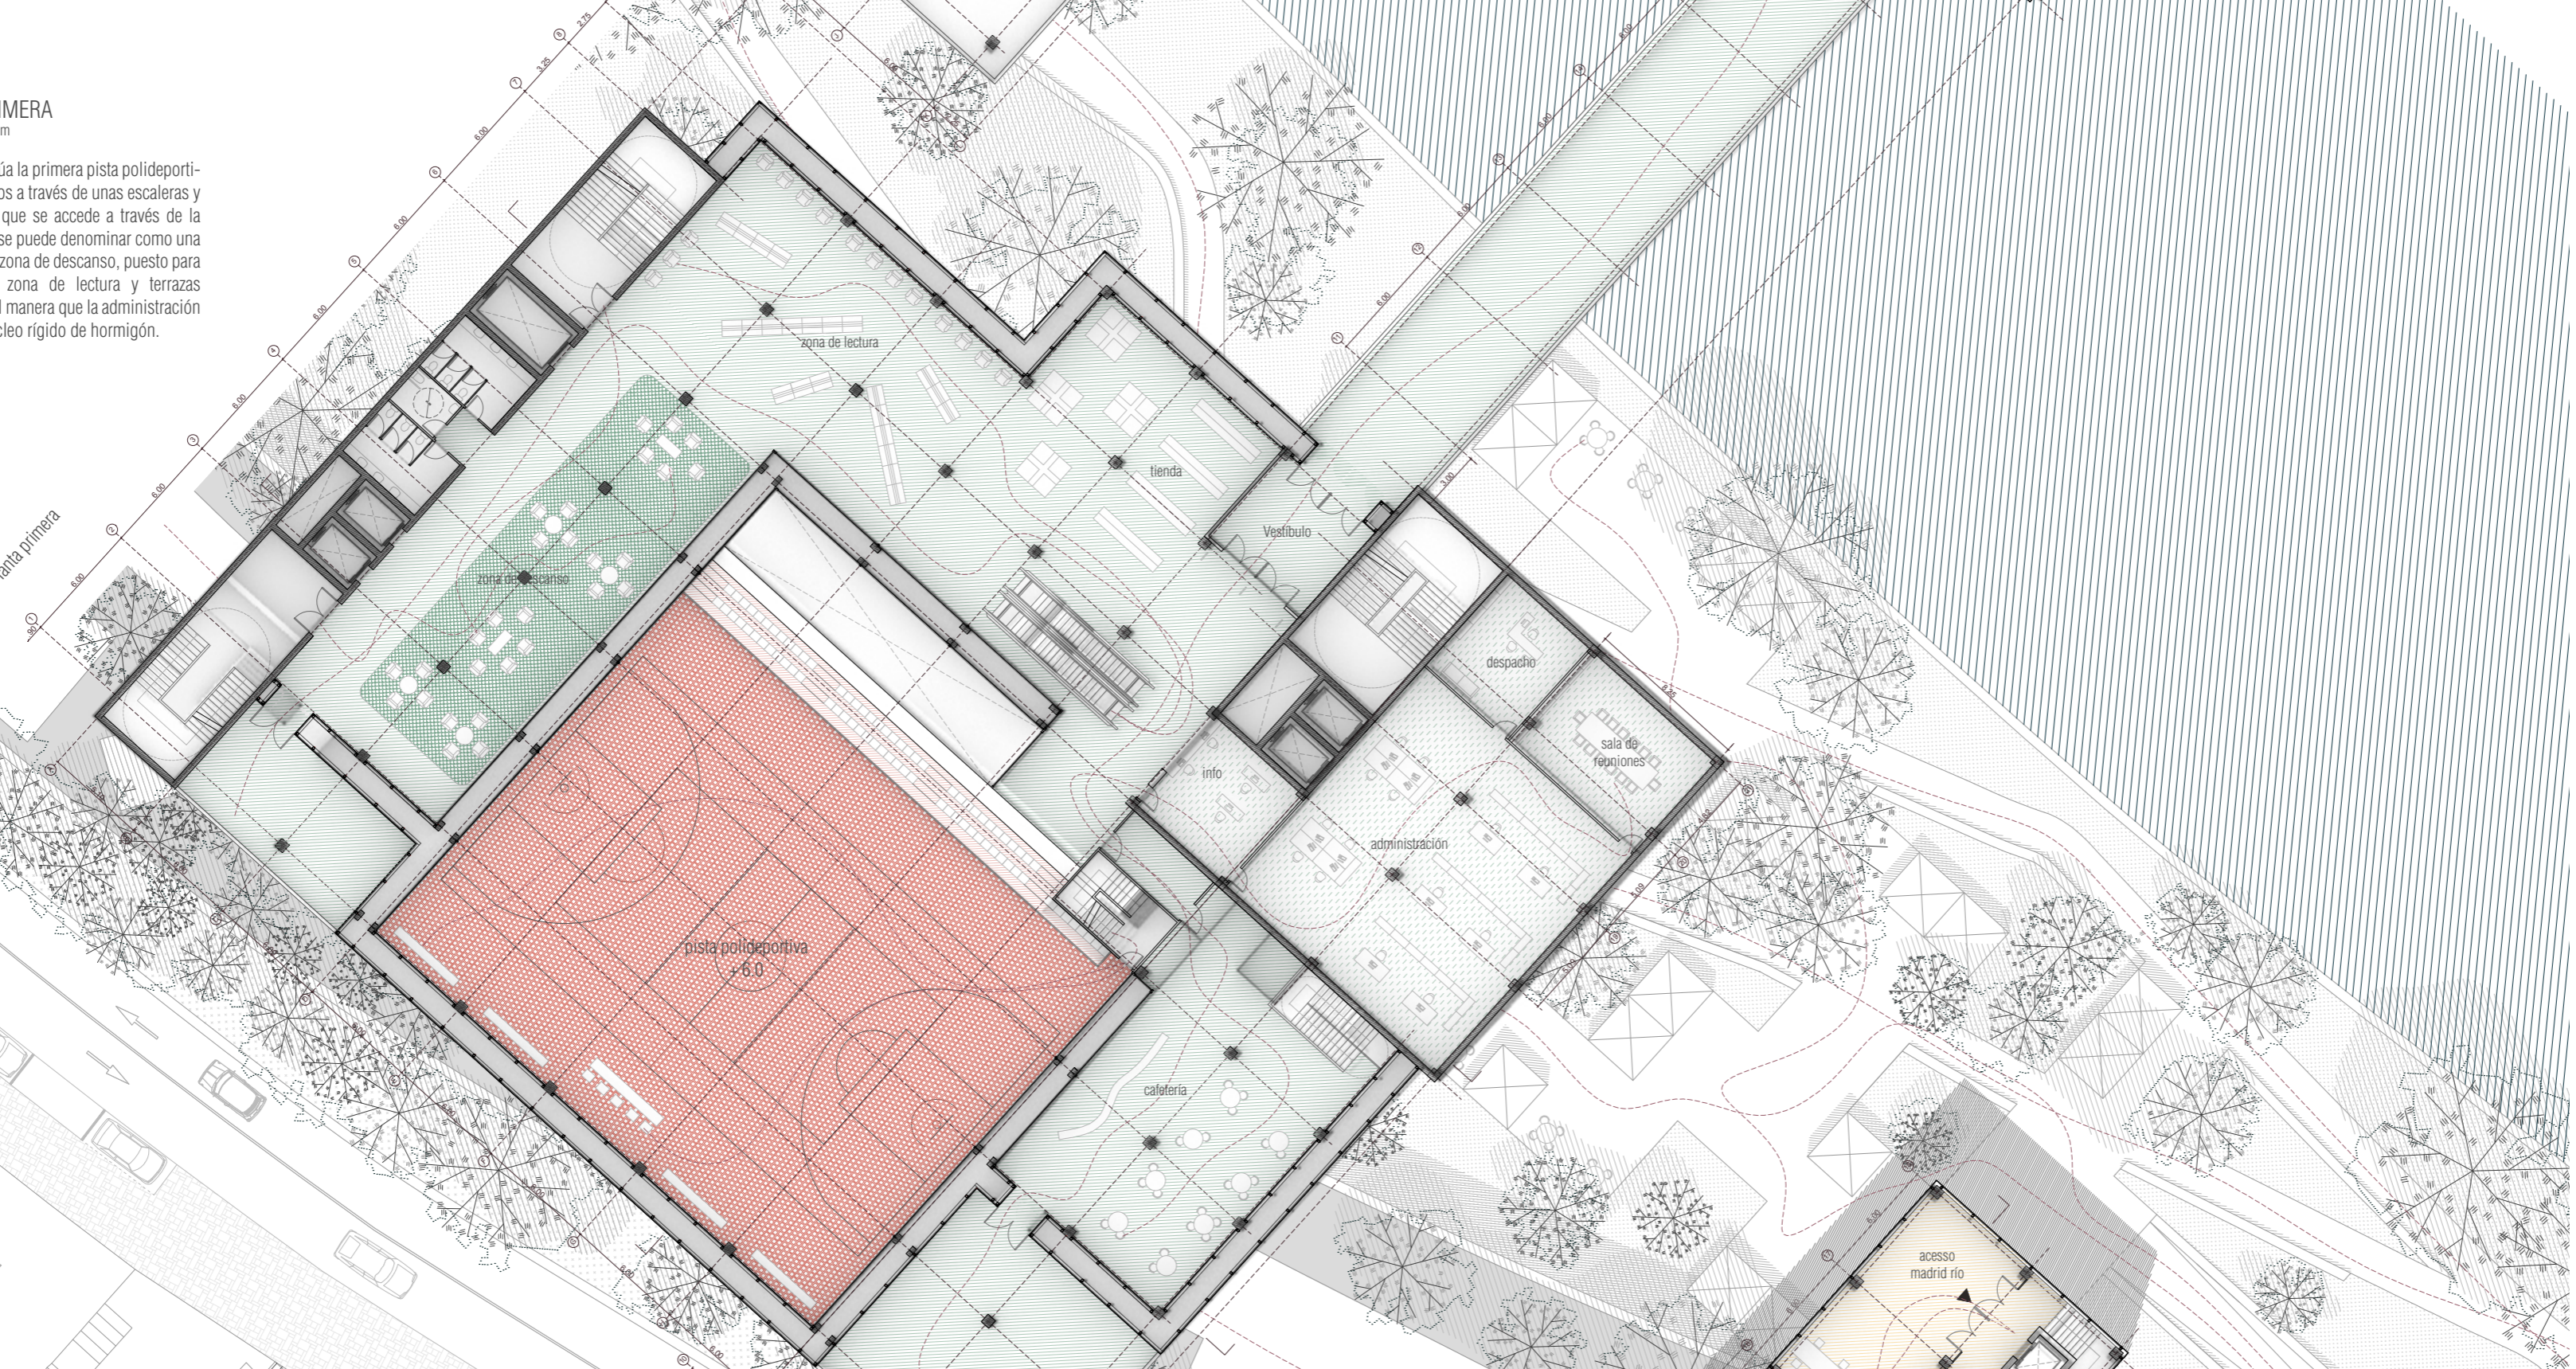

PLANTA NIVEL DE CALLE
Cota +0,0 m

En la planta baja a nivel de calle se encuentra el uso más público del proyecto que se abre al barrio a través de una plaza. En esta planta se ubica el mercado que se conecta con Madrid río a través de una pasarela permitiendo generar un espacio de degustación sumergido en un entorno de vegetación. El mercado se distribuye de dos maneras, la primera pertenece a un recorrido interior que permite realizar la compra tradicional de un mercado, frente a un recorrido perimetral que se ubican los puestos de degustación. Por otro lado también se encuentra el acceso directo desde la plaza a la zona deportiva.

