


DETOXYGEN RIOTINTO

Descontaminación atmosférica Minas de Riotinto

05. PLANTA DE CUBIERTAS, SECCIÓN LONGITUDINAL

Inés Costa Llarena

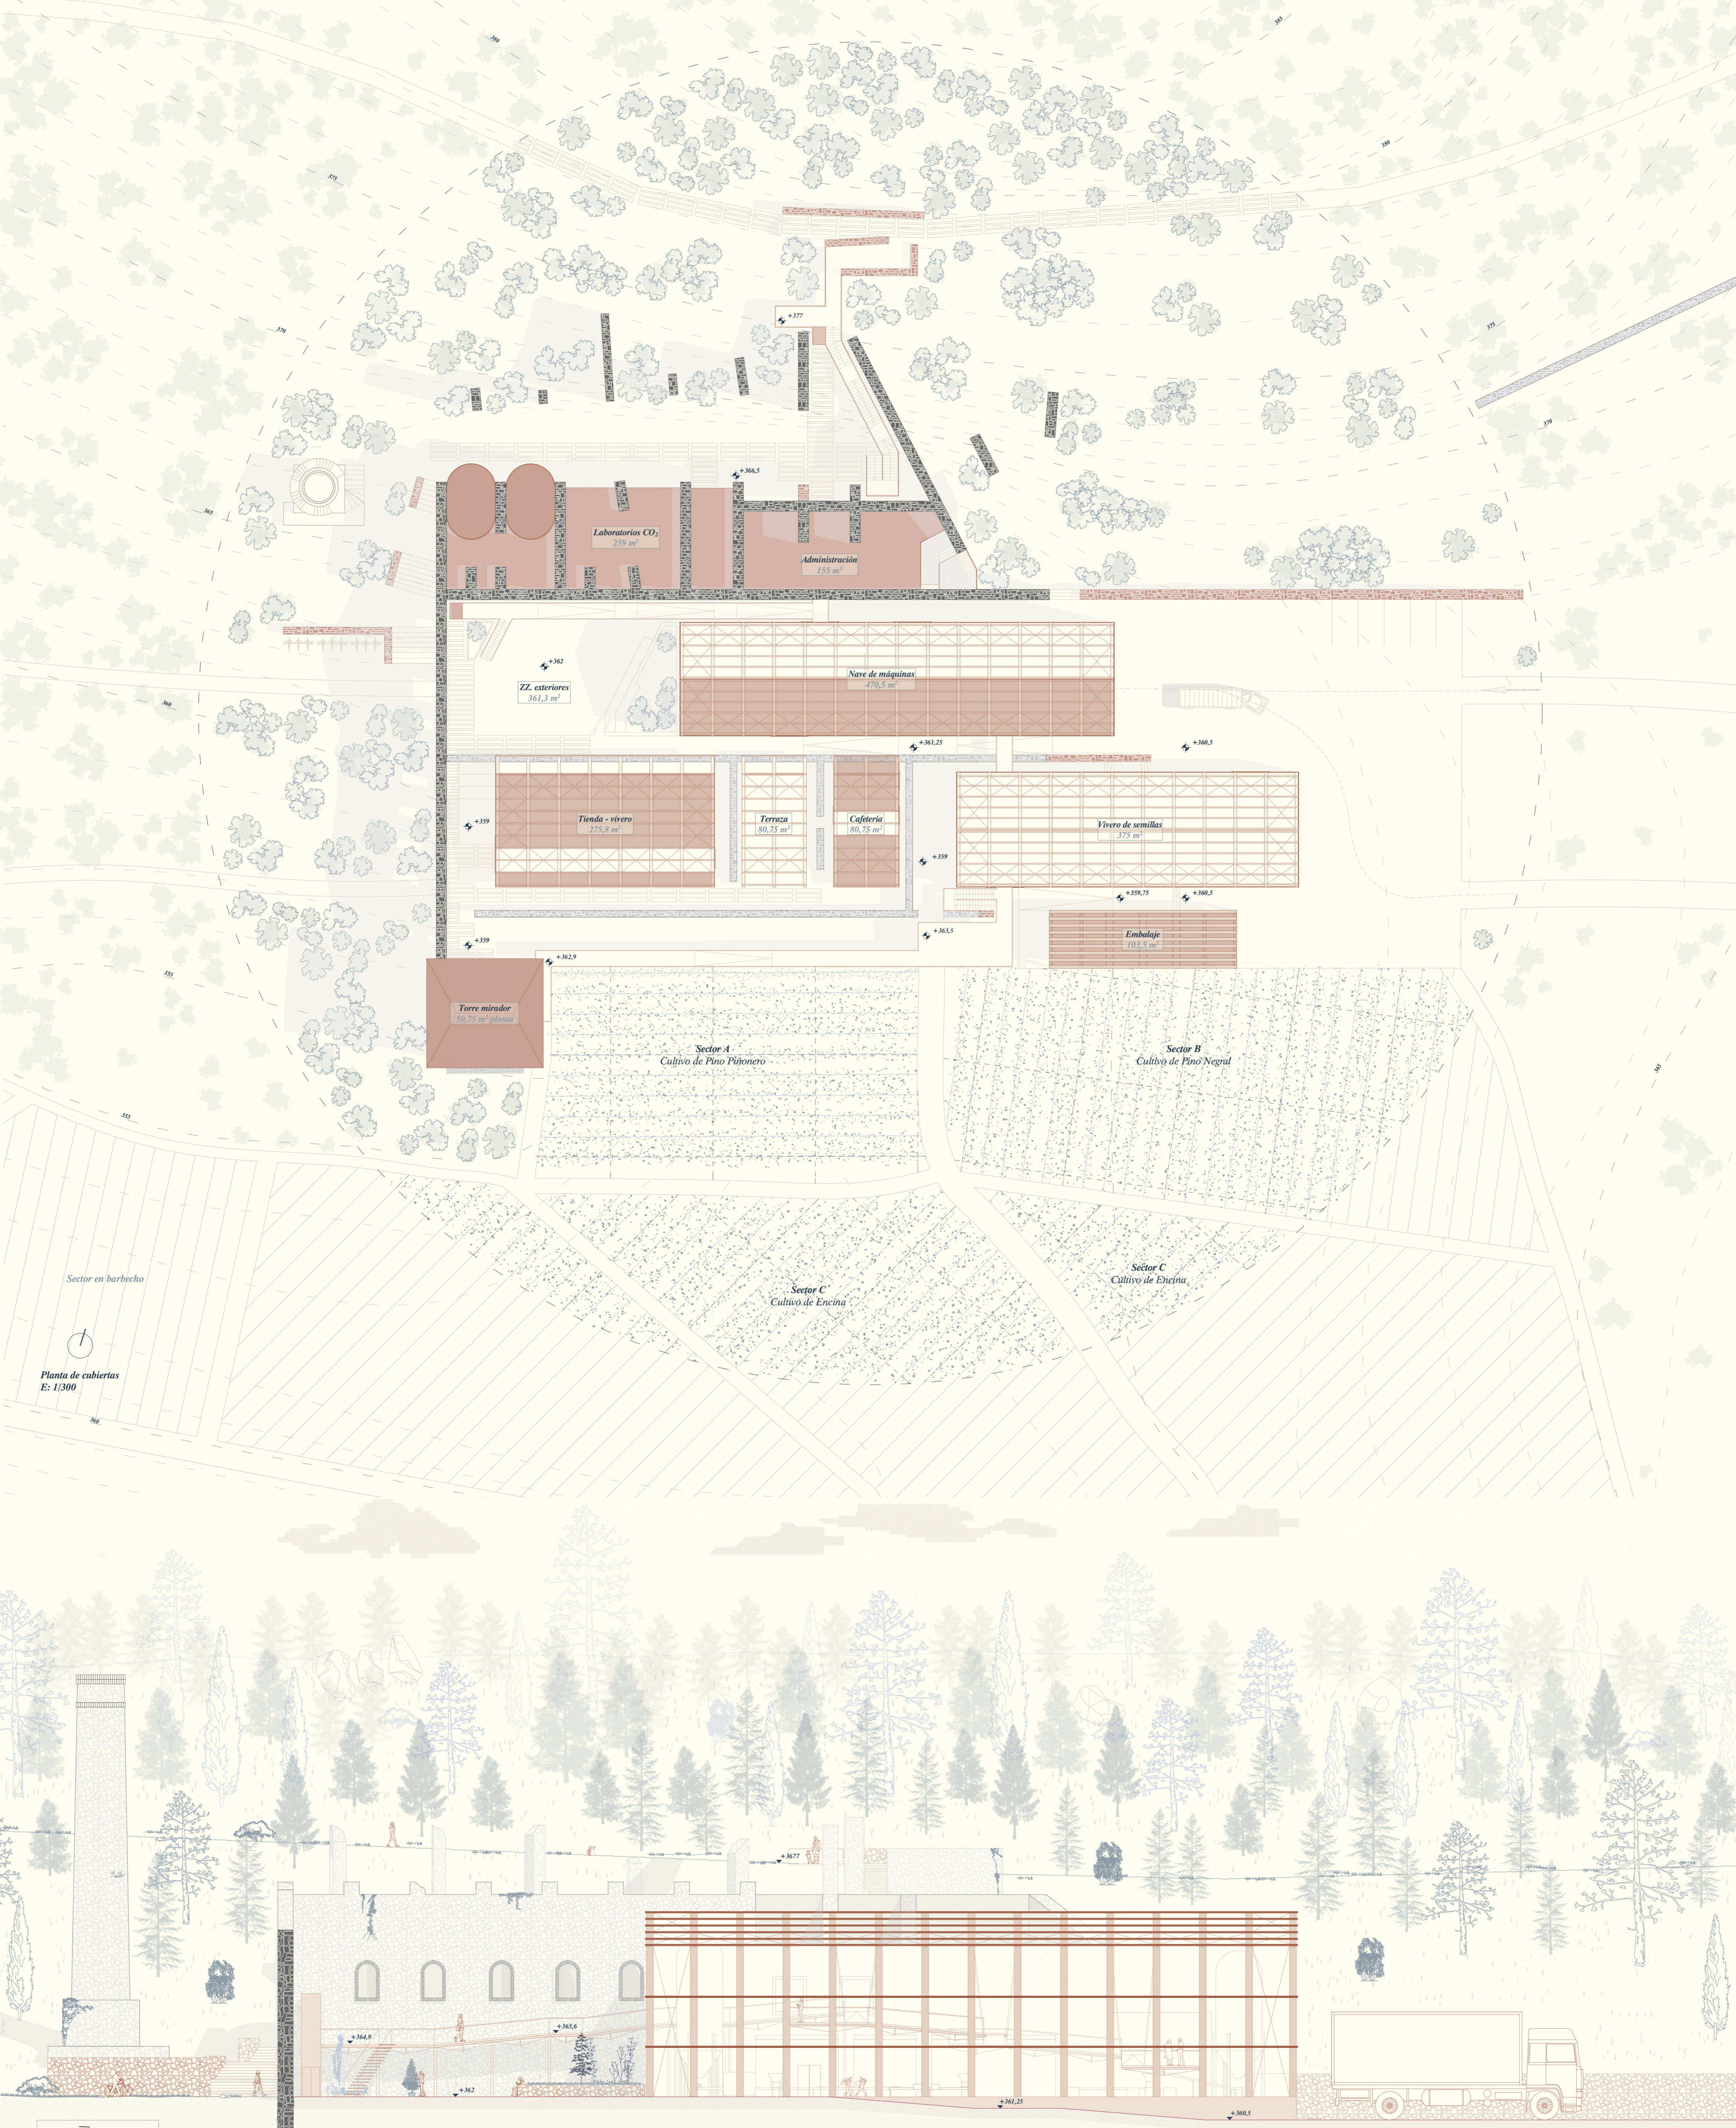

Planta de cubiertas
E: 1/300

Sección a-a
E: 1/200