


SECCIÓN B-B'

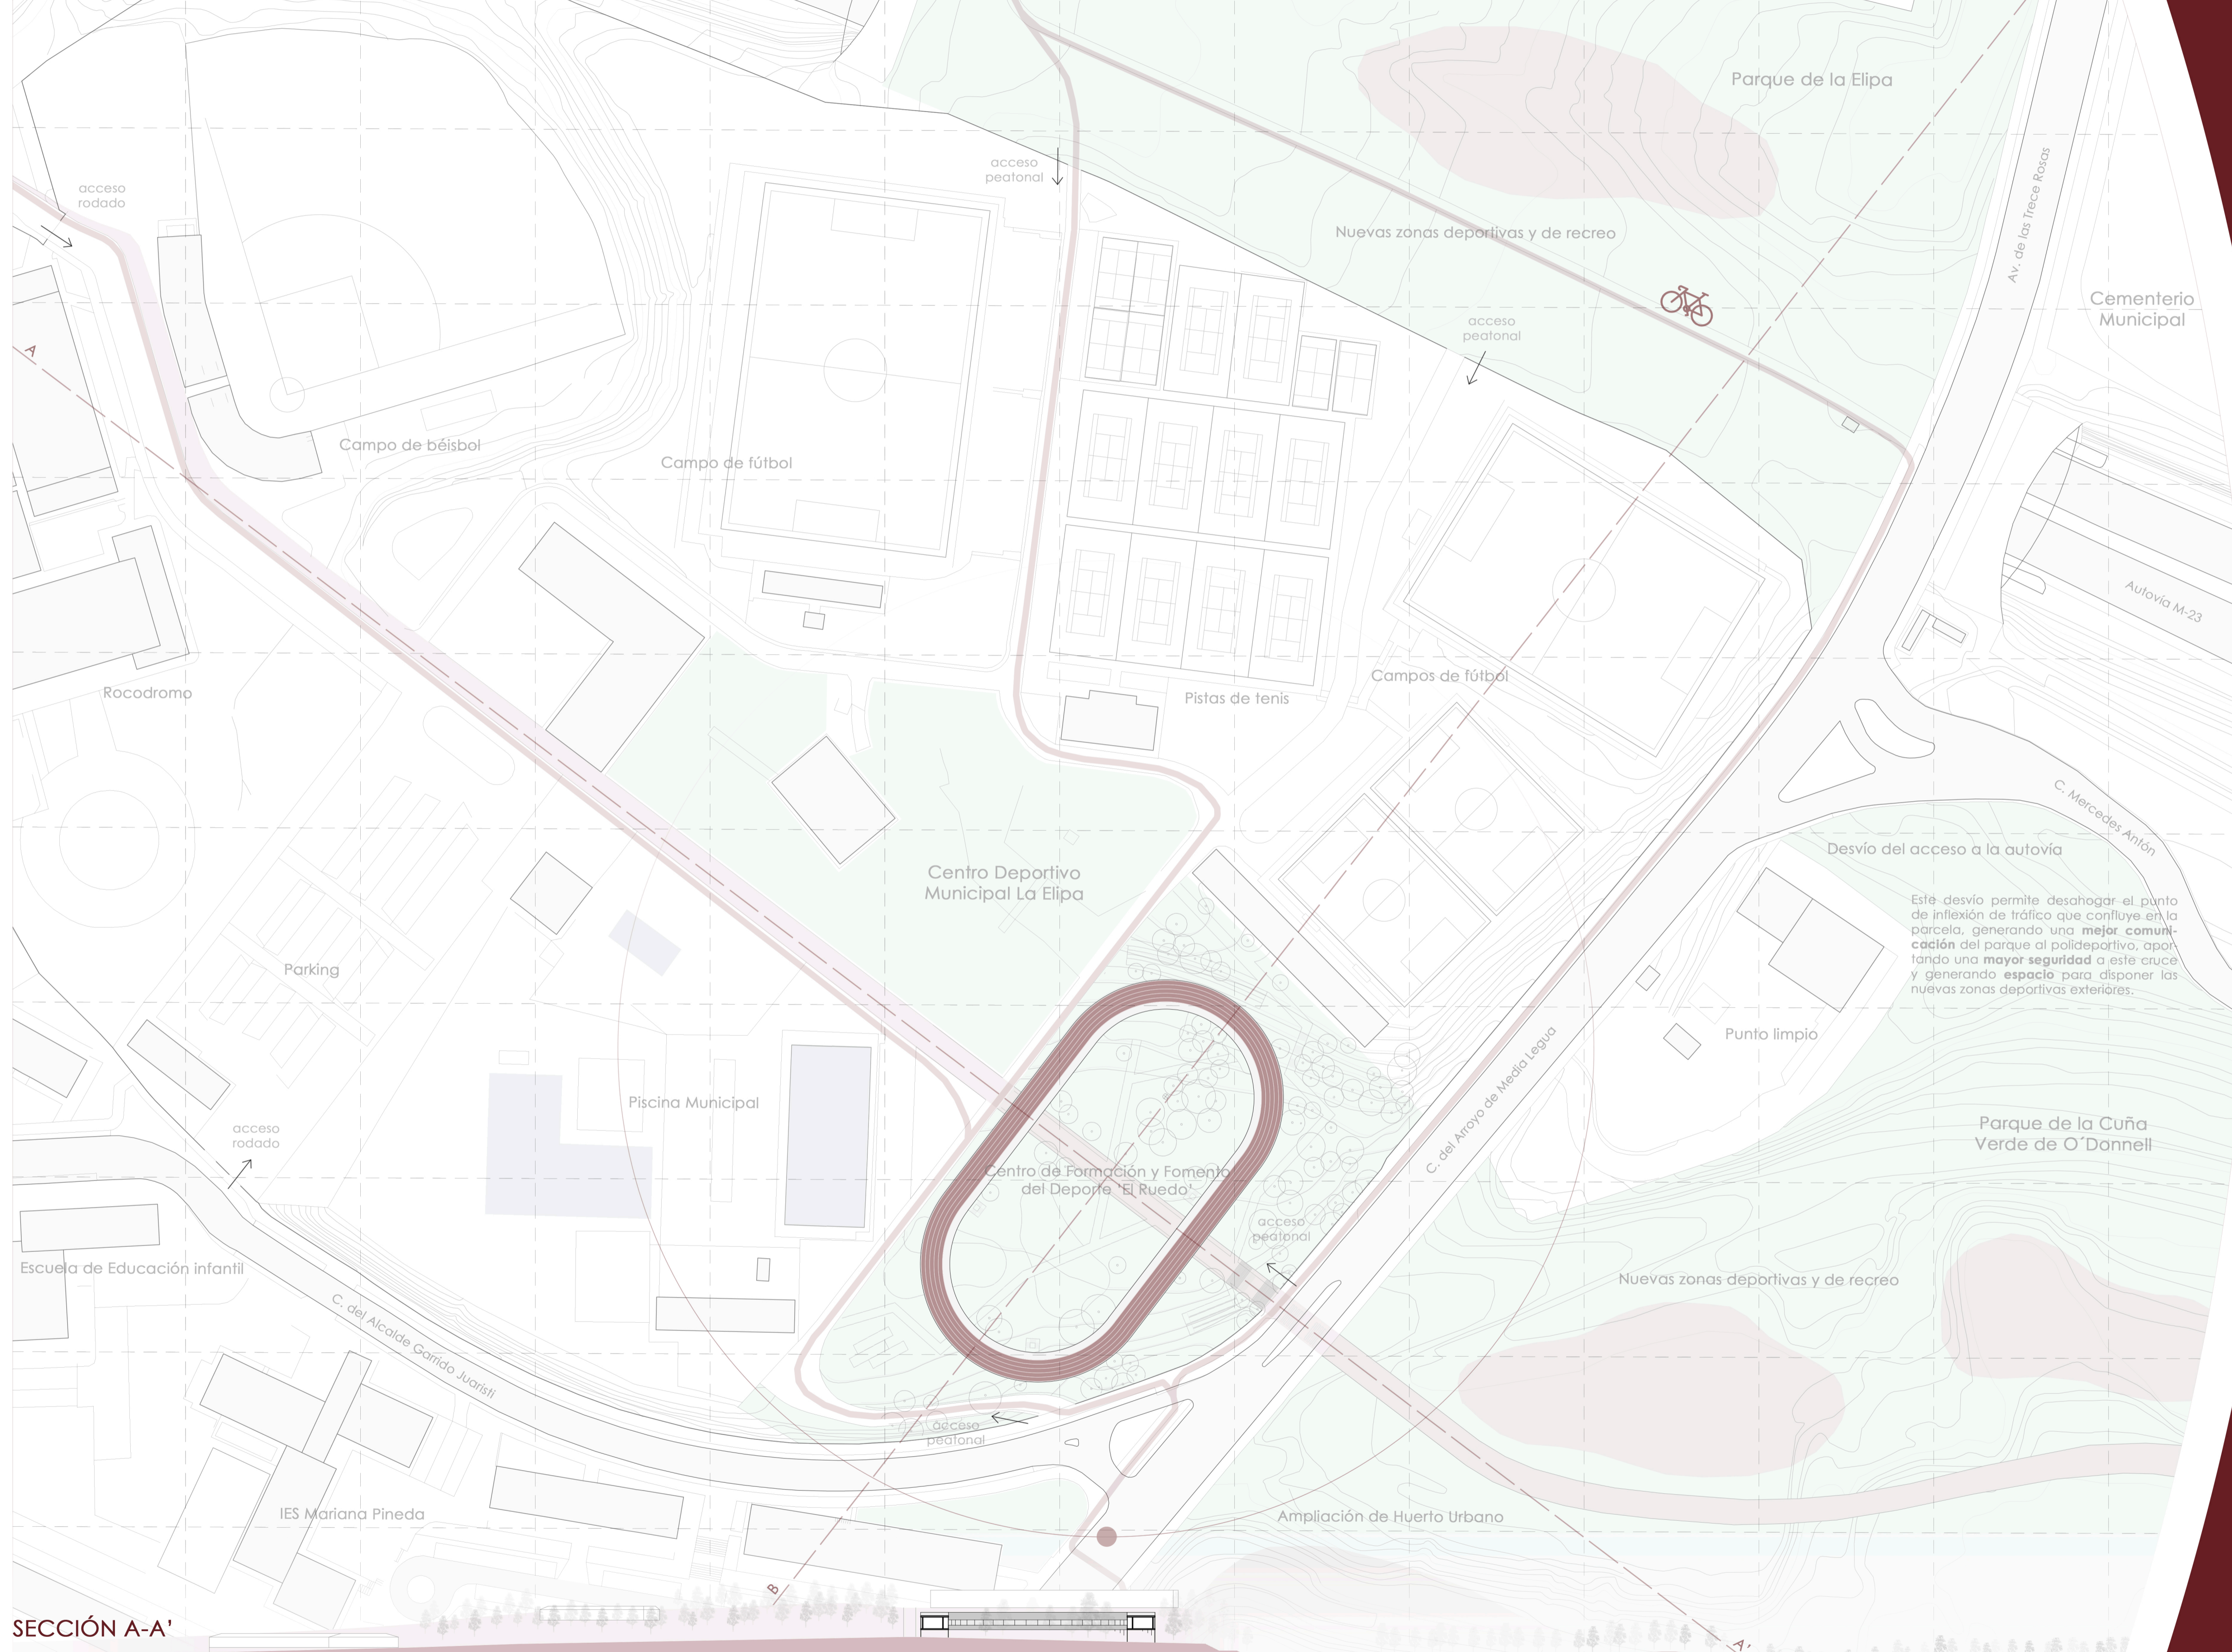

SECCIÓN A-A'

3 SALUD Y BIENESTAR

Una de las prioridades del proyecto es el fomento del deporte y servir como guía para jóvenes y adultos hacia un estilo de vida saludable

Por una parte se genera una red urbana que da pie a recorrer y a mover a la gente en su día a día y por otra parte se complementa el Centro de Formación con instalaciones públicas para acercar a todos los vecinos del barrio al Polideportivo

4 EDUCACIÓN DE CALIDAD

Otro pilar fundamental del proyecto sin duda alguna es la educación. Como condicionante se busca dar solución a la falta de oferta de formación laboral en el barrio

Se defiende una educación pública y de calidad para asegurar el acceso igualitario de todos los habitantes a una formación técnica, profesional y superior

8 TRABAJO DECENTE Y CRECIMIENTO ECONÓMICO

Objetivo clave en el proyecto. Formar a jóvenes para que puedan conseguir puestos con mejores condiciones laborales

Esto incrementaría el capital humano de los estudiantes y el nivel medio del barrio en términos educativos. En consecuencia, estos trabajos estarían mejor remunerados y habría un mayor crecimiento económico en la zona

10 REDUCCIÓN DE LAS DESIGUALDADES

Priorizar la igualdad de oportunidades y servicios entre los jóvenes de la zona para tratar de reducir las desigualdades dentro del barrio, además de converger con el nivel de estudios, tasa de empleo y renta media de Moratalaz y Madrid.

11 CIUDADES Y COMUNIDADES SOSTENIBLES

El complejo educativo tratará de ser lo más autosuficiente posible, aprovechando los recursos a su alcance: Su diseño tiene en cuenta terreno, orientación, ventilaciones y demás aspectos para producir un bajo impacto ambiental y tener eficiencia energética

15 VIDA DE ECOSISTEMAS TERRESTRES

Un aspecto muy importante en la intervención urbana es la rehabilitación de la parte abandonada del Parque de la Cuña Verde de O'Donnell. Además se pretende la conexión directa, a través del Polideportivo, con el Parque de la Elipa y así poner en valor las zonas verdes al rededor del proyecto