




CONTEXTO CERCANO

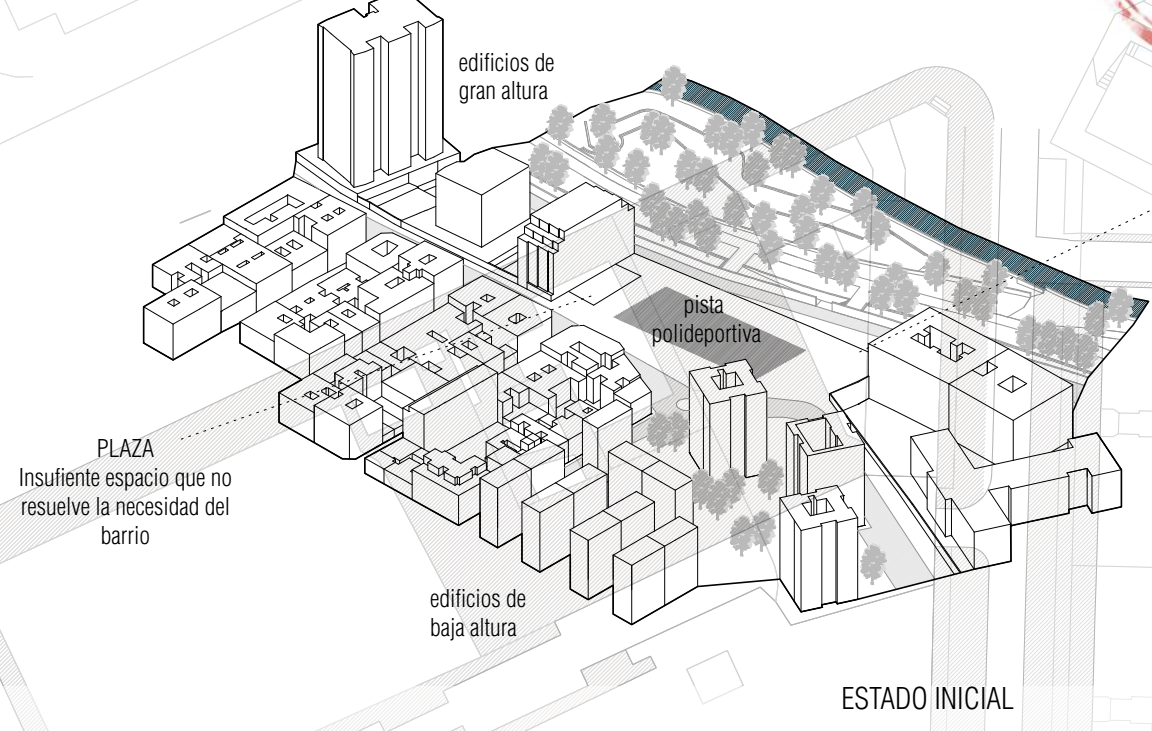


PLAZA  
Insuficiente espacio que no resuelve la necesidad del barrio

edificios de gran altura

edificios de baja altura

ESTADO INICIAL

ESCALERA  
Pequeño acceso que impide resolver la comunicación entre ambos desniveles

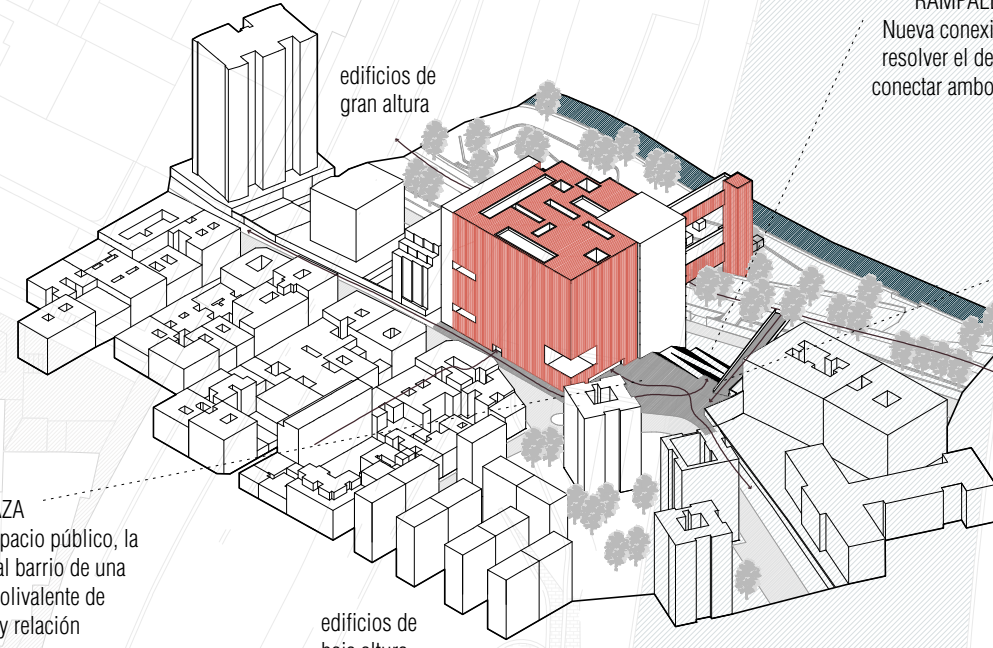


PLAZA  
Ante la falta de espacio público, la propuesta dota al barrio de una nueva plaza polivalente de encuentro y relación

edificios de baja altura

PROPUESTA

RAMPALERA  
Nueva conexión para resolver el desnivel y conectar ambos niveles

PASARELA  
Nueva conexión entre Madrid Río y el barrio

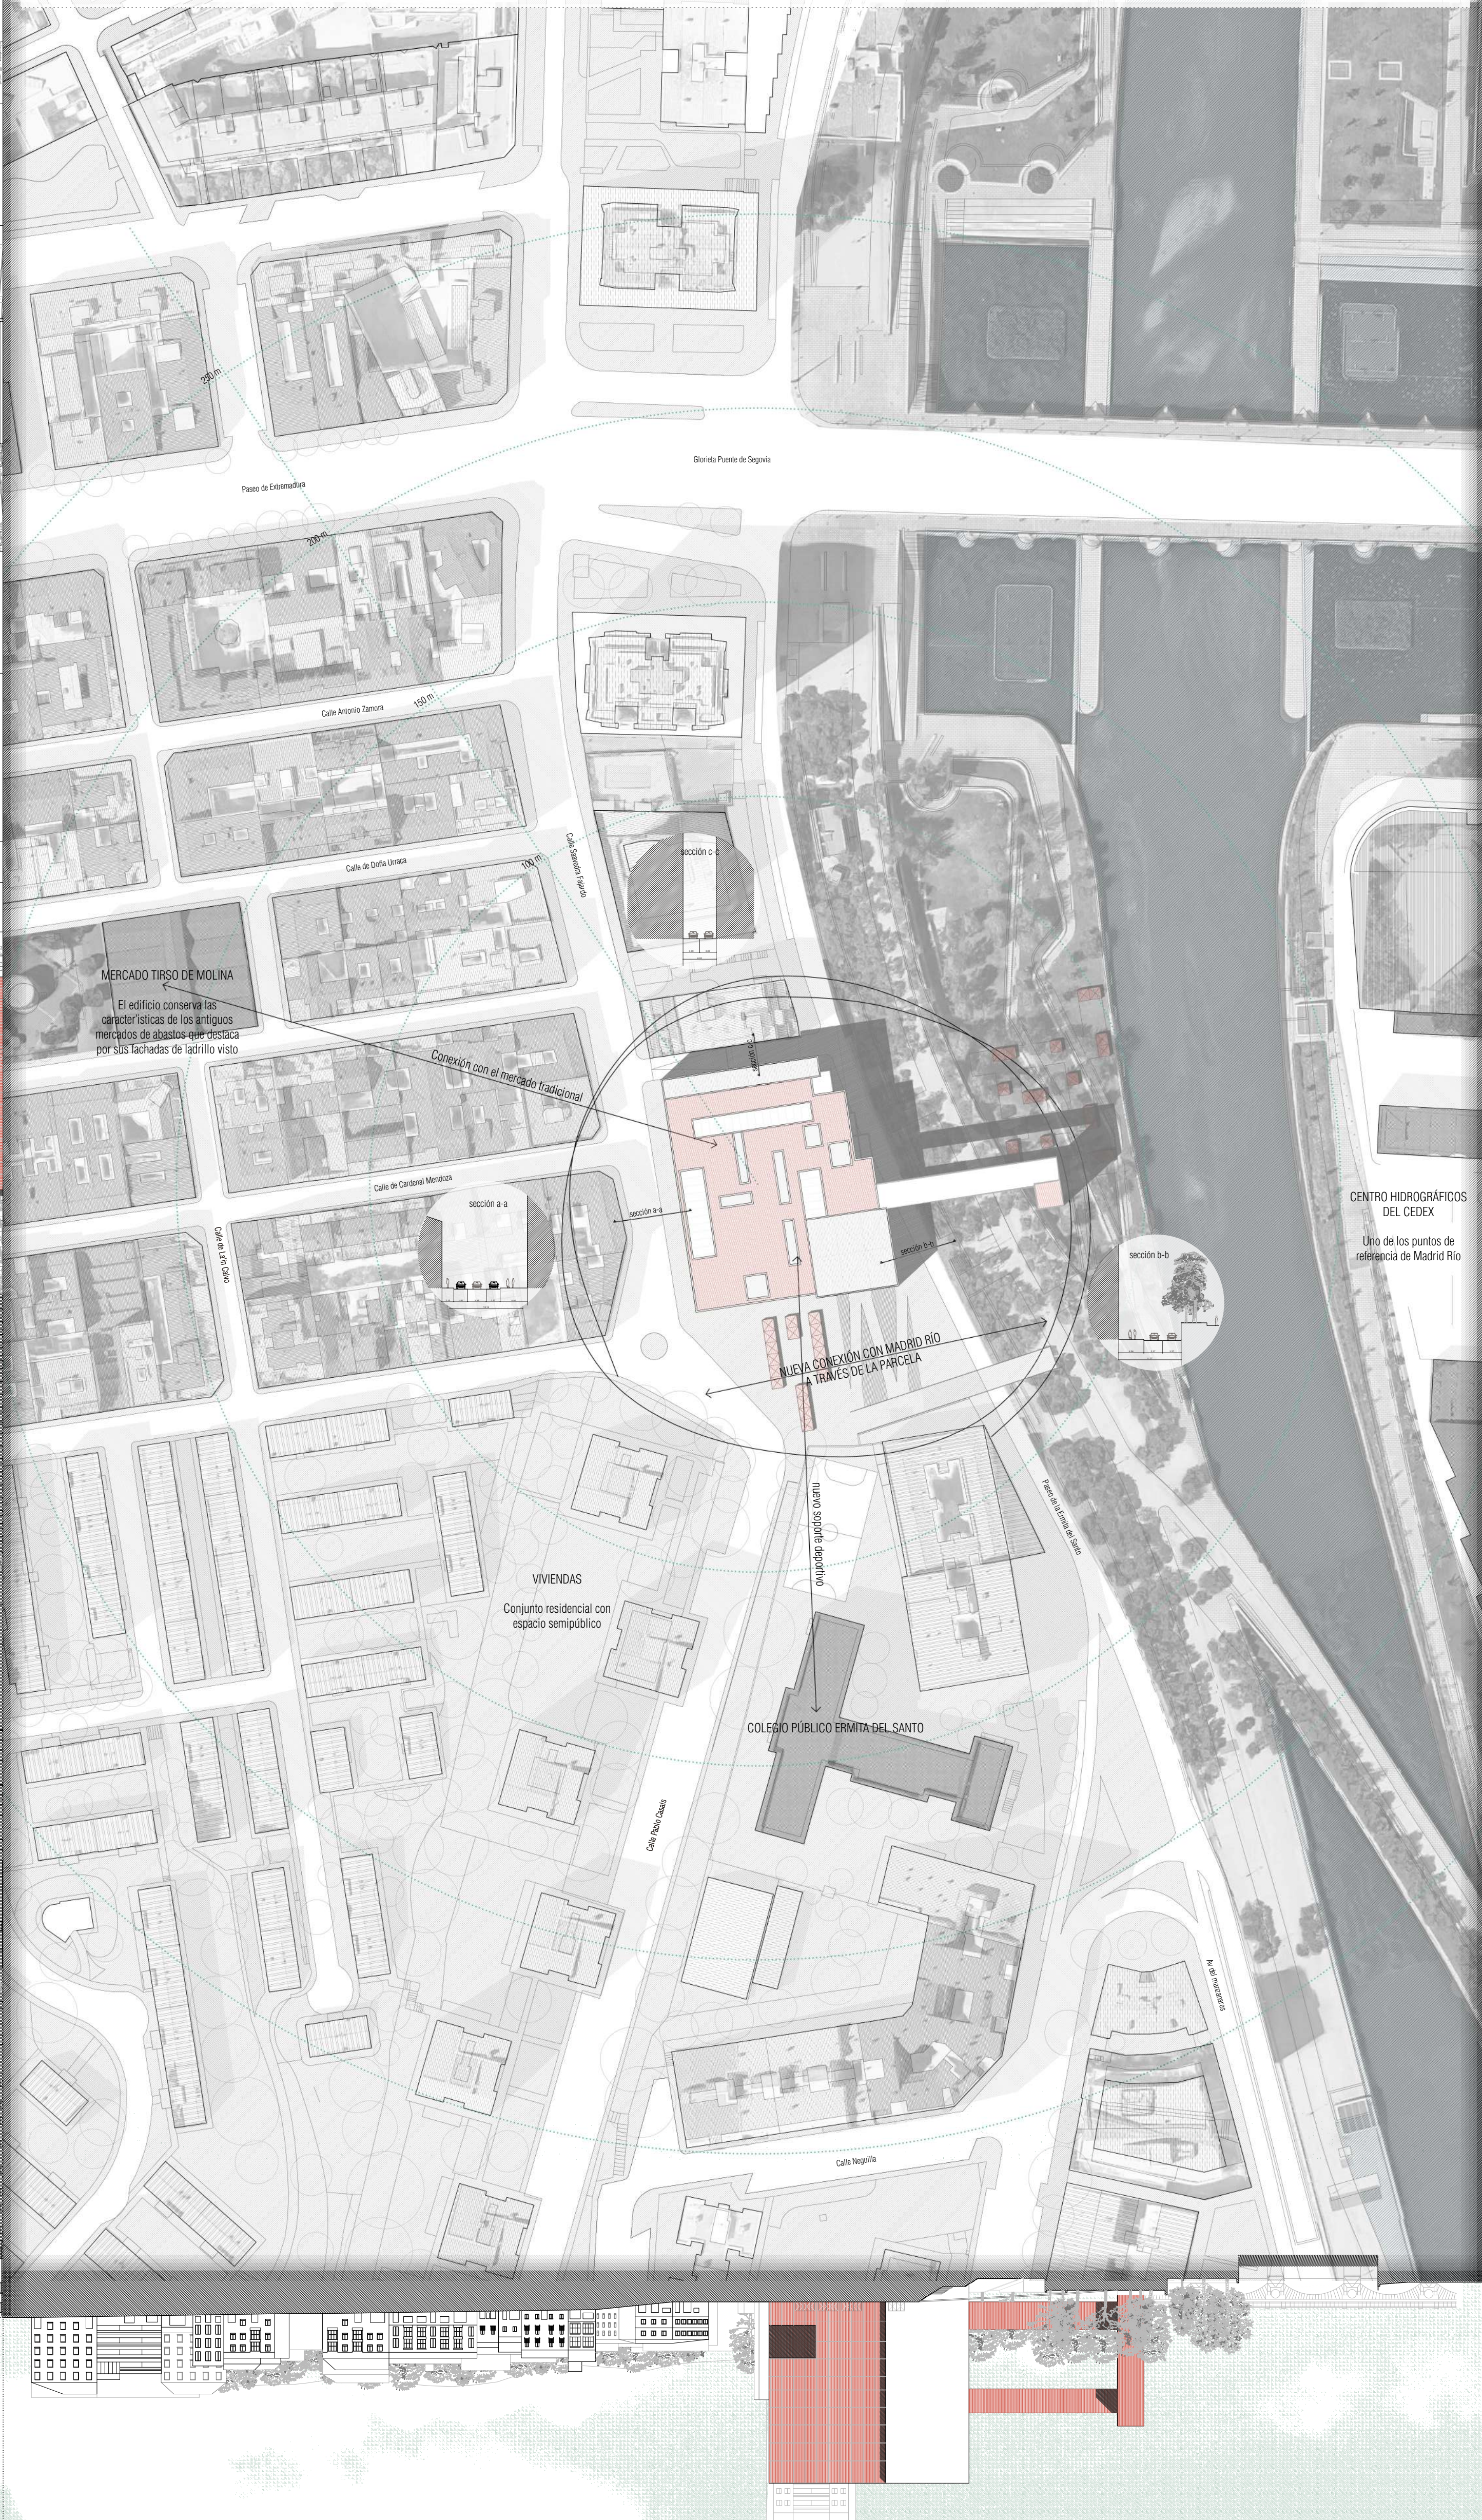

MERCADO TIRSO DE MOLINA  
El edificio conserva las características de los antiguos mercados de abastos que destaca por sus fachadas de ladrillo visto

Conexión con el mercado tradicional

VIVIENDAS  
Conjunto residencial con espacio semipúblico

COLEGIO PUBLICO ERMITA DEL SANTO

CENTRO HIDROGRÁFICOS DEL CEDEX  
Uno de los puntos de referencia de Madrid Río

NUEVA CONEXIÓN CON MADRID RÍO A TRAVÉS DE LA PARCELA

nuevo espacio deportivo

sección a-a

sección b-b

sección c-c

