





13. CONSTRUCCIÓN- escala material y atmósfera



Sistema de construcción de los módulos mediante tubo circular con polea interna

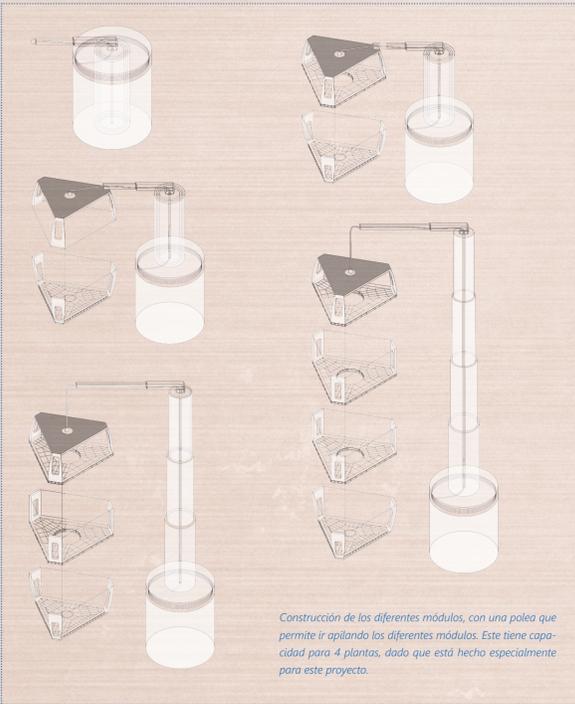

Cimentación del hábitat

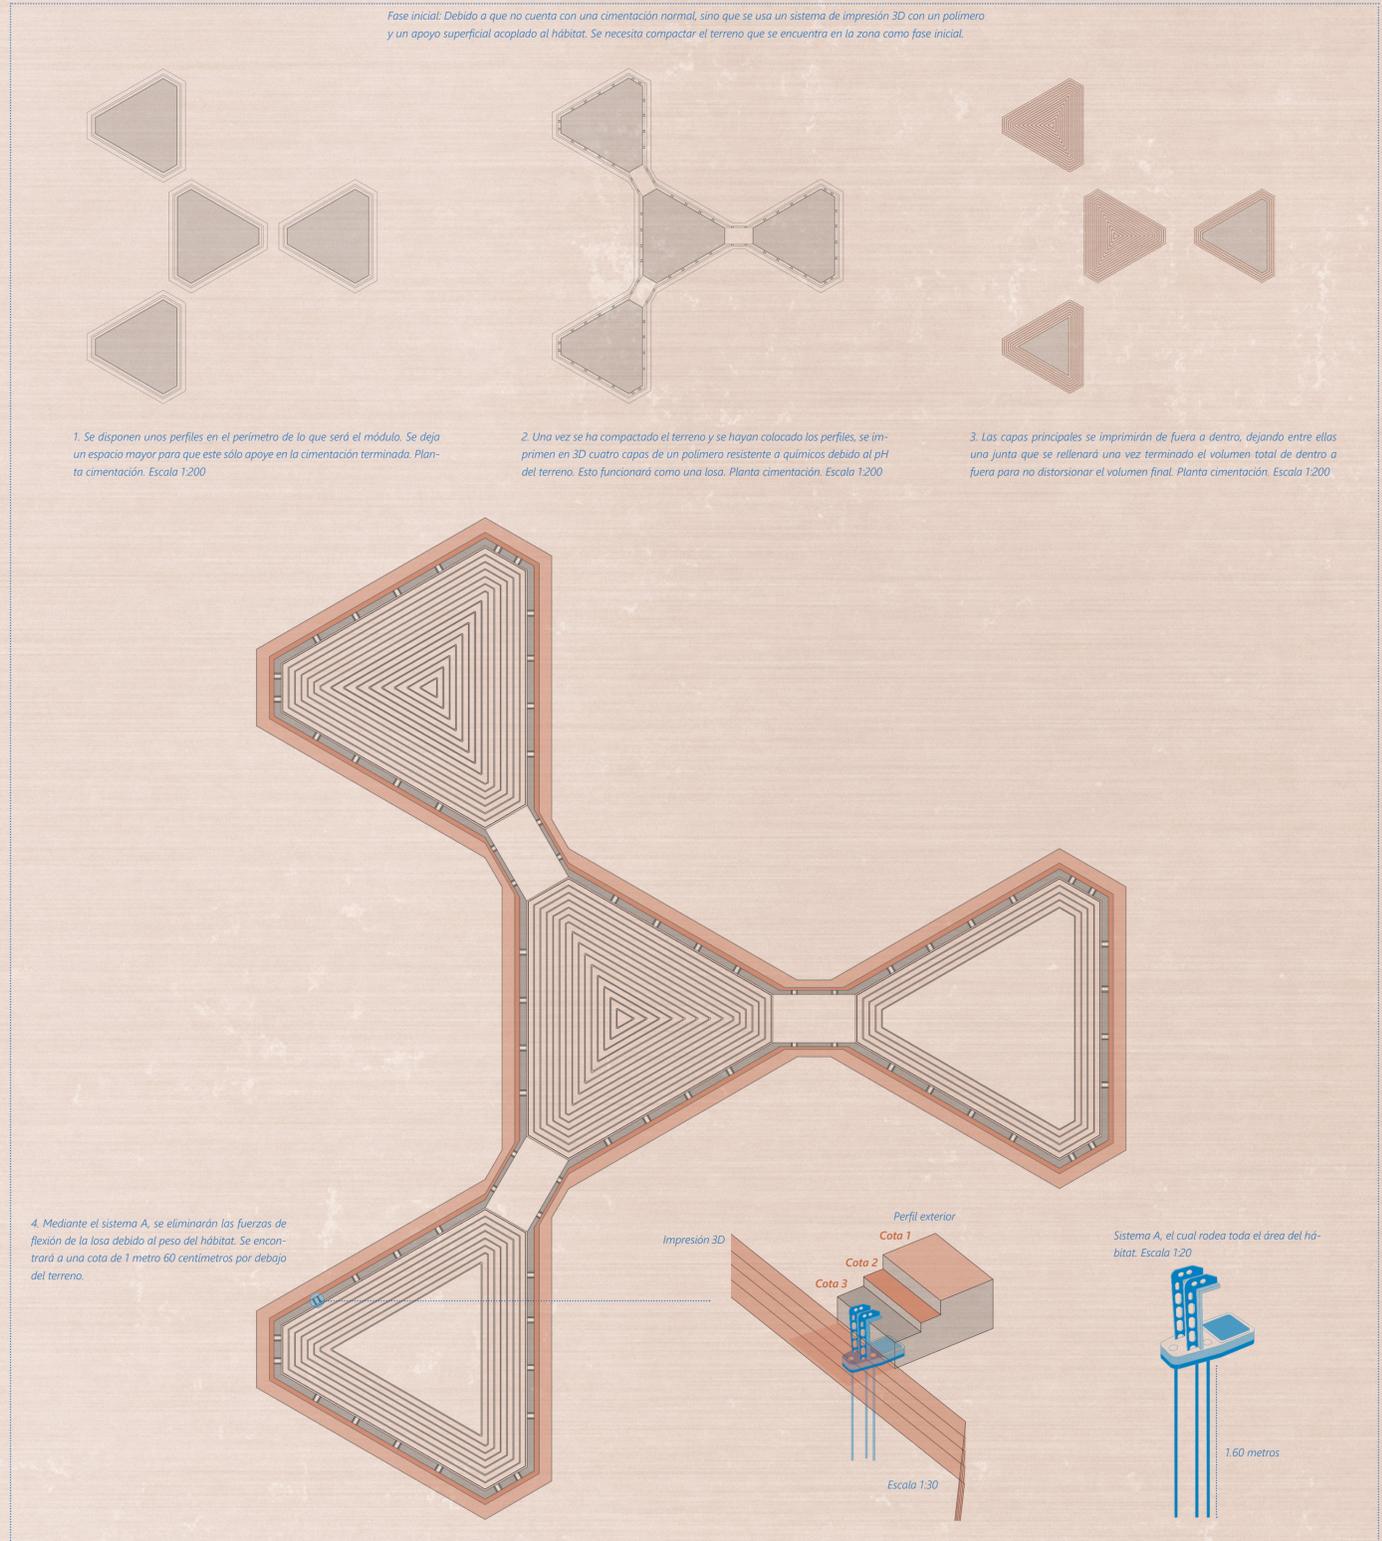

Estructura de aluminio del módulo

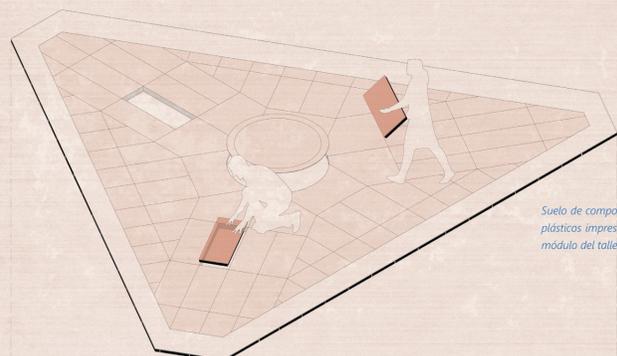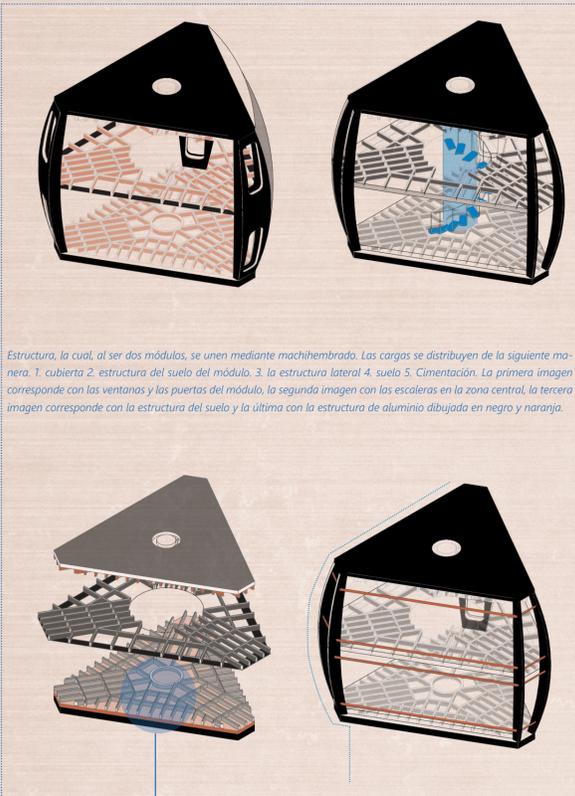

Entrada del módulo

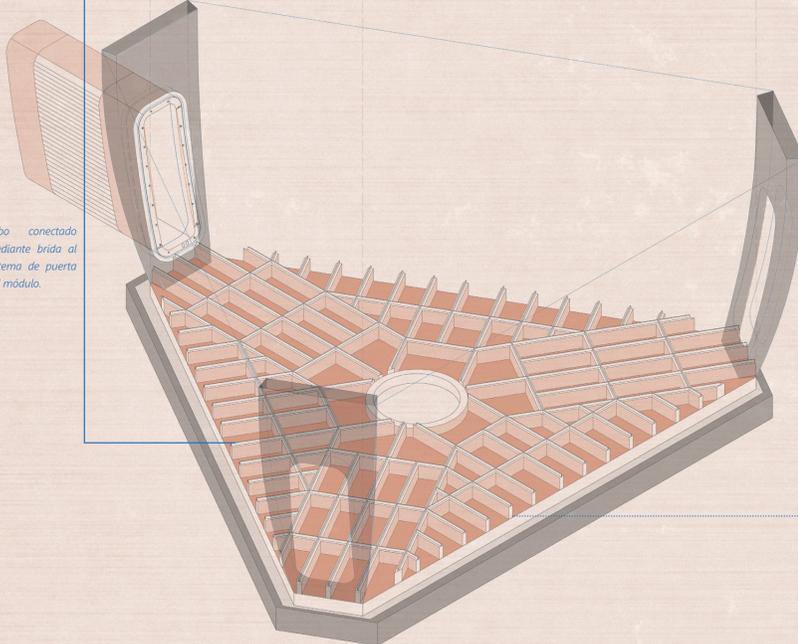


Imagen de una tipología de módulo de vivienda del hábitat