



FACHADA ESTE

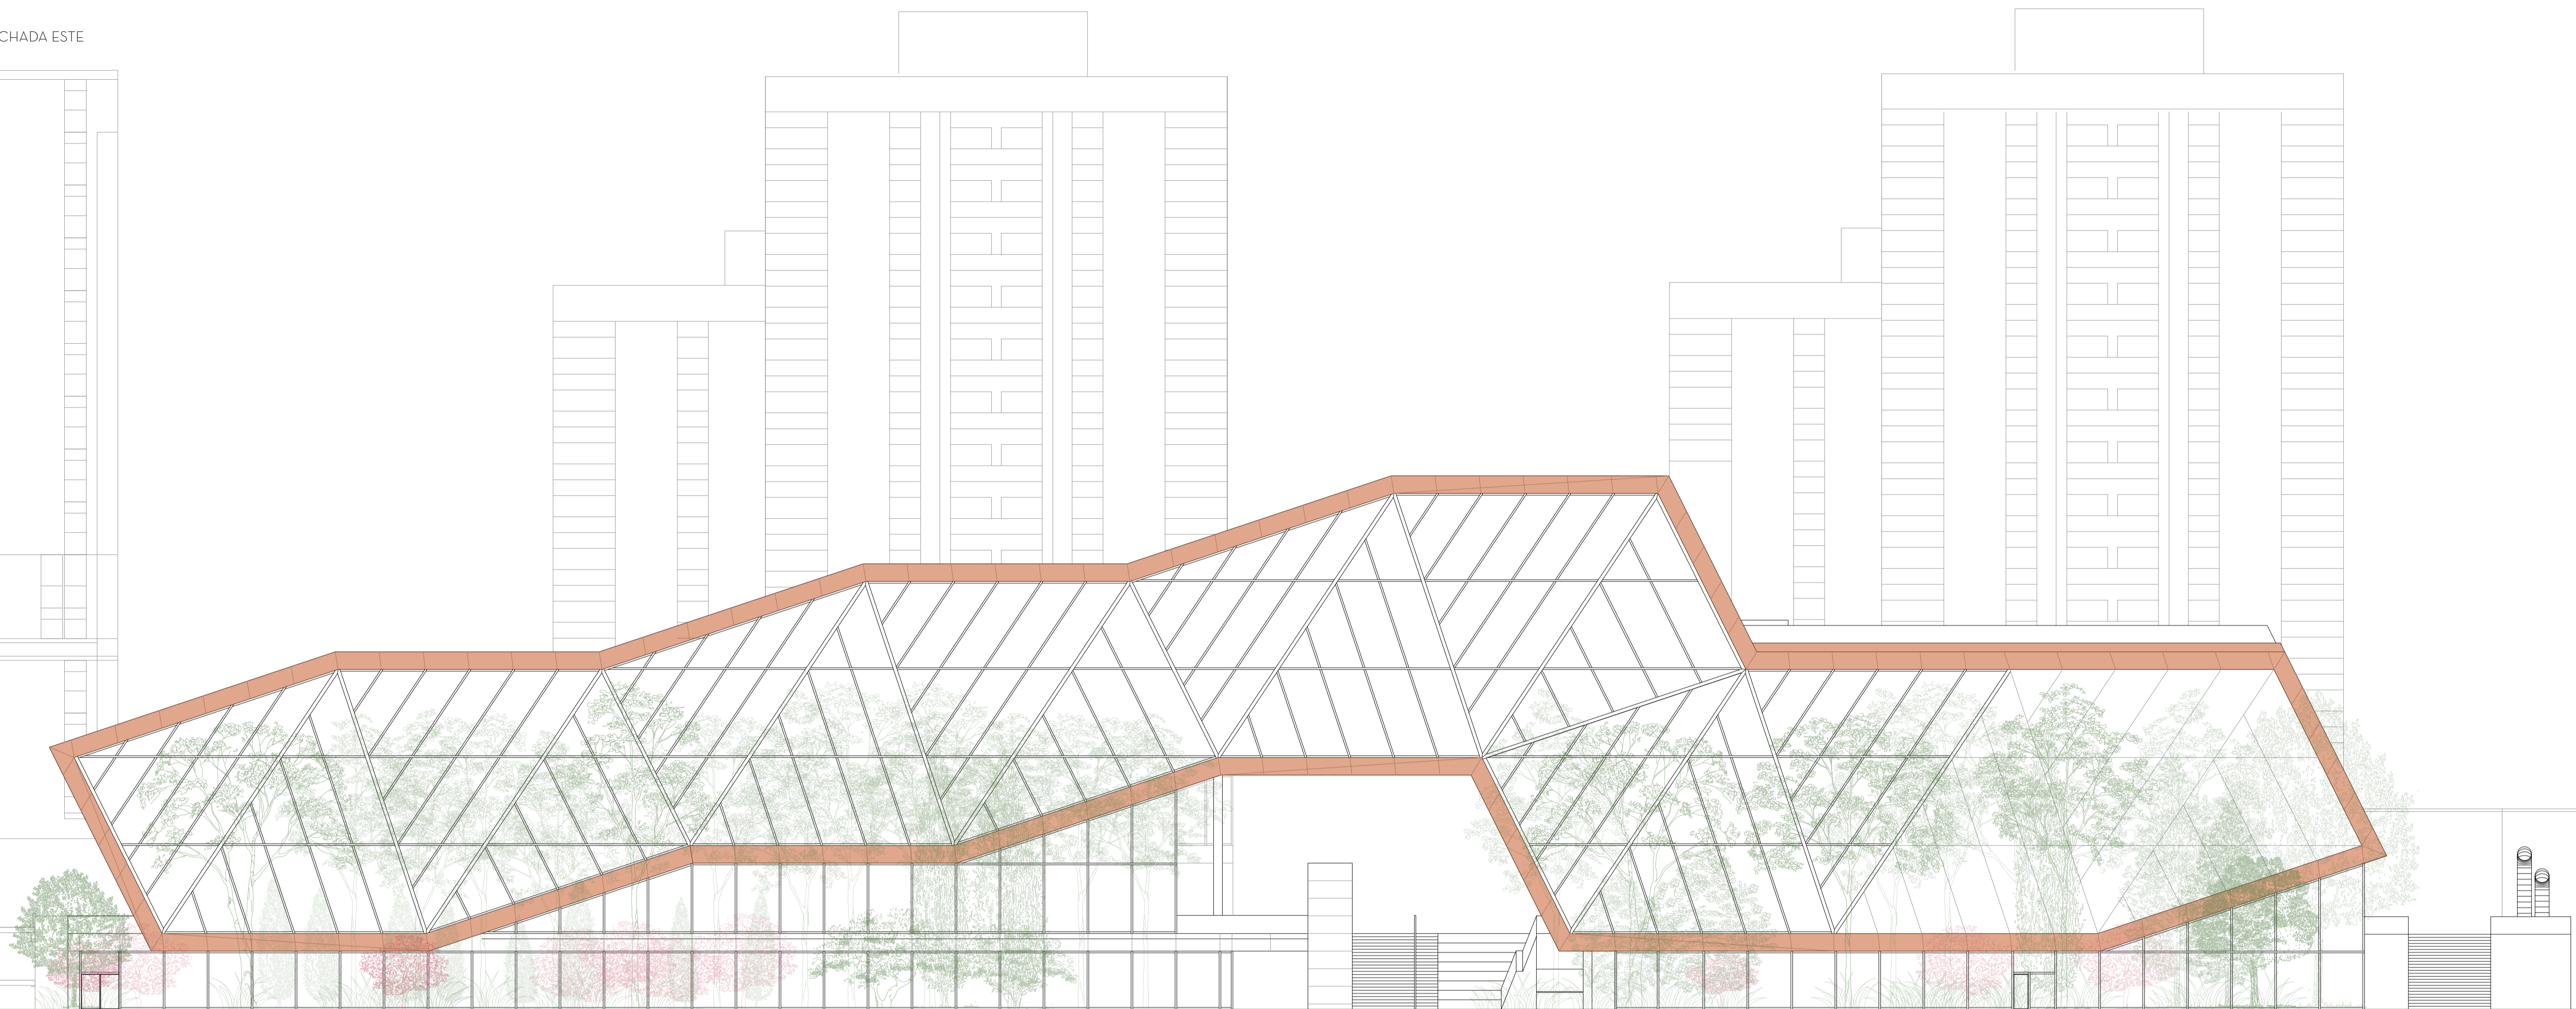

FACHADA OESTE

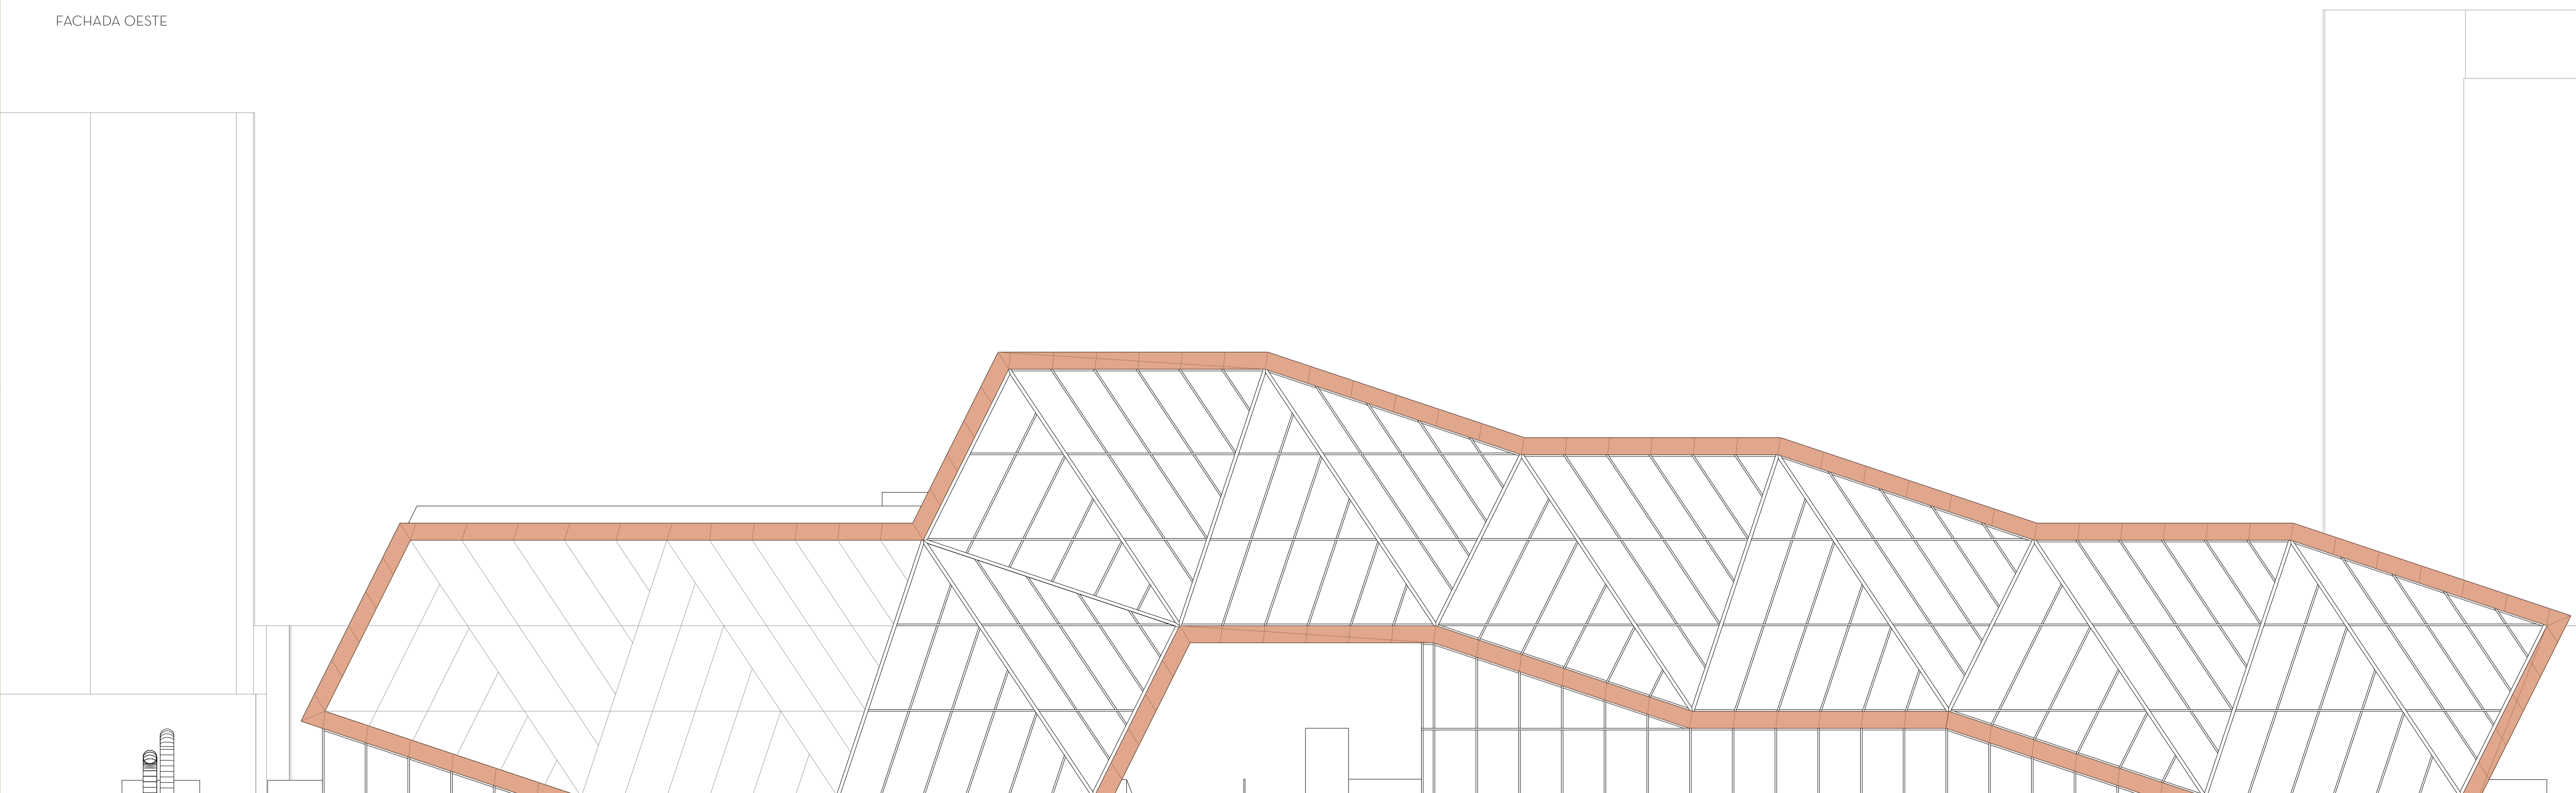

TRABAJO DE FIN DE MÁSTER  
RAMIRO PÉREZ TOLEDO

TUTORES:  
R. HERNANDO - A. RODRÍGUEZ - A. GÓMEZ NIETO

UNIVERSIDAD DE ALCALÁ  
ESCUELA DE ARQUITECTURA  
CURSO 2021-2022

09

Plano nº9  
FACHADAS  
Escala 1/200

