


PLANO SITUACIÓN CUBIERTAS. E: 1/500

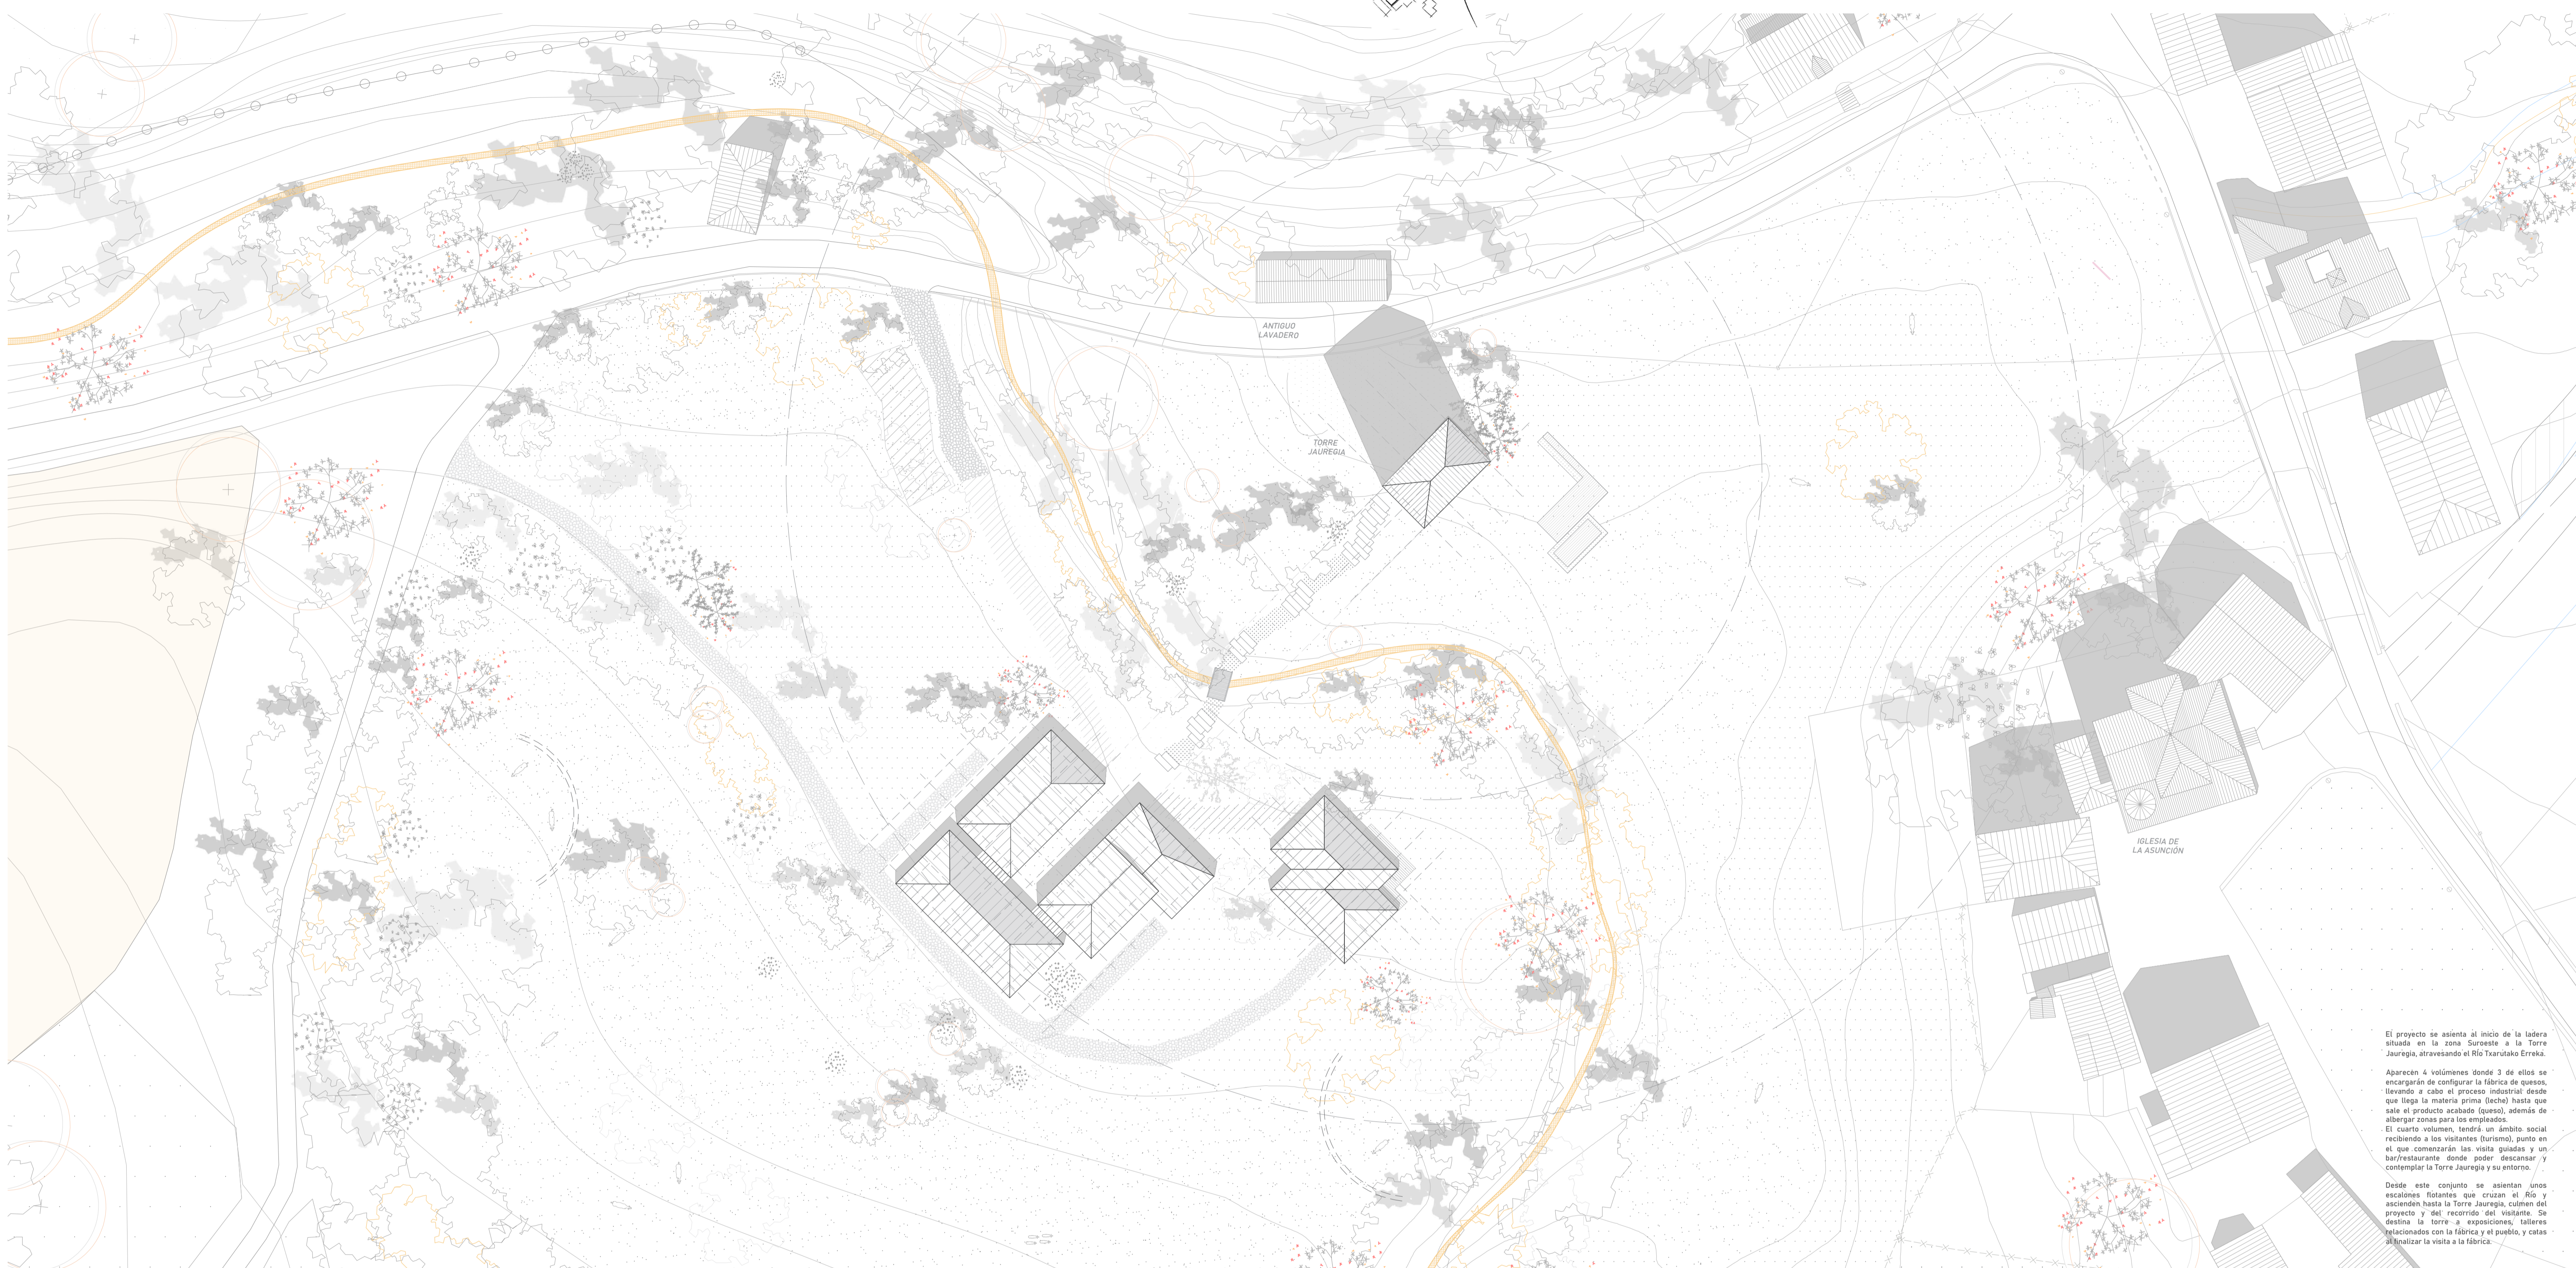

El proyecto se asienta al inicio de la ladera situada en la zona Sureste a la Torre Jauregia, atravesando el Río Txarutako Erreka.

Aparecen 4 volúmenes donde 3 de ellos se encargarán de configurar la fábrica de queso, llevando a cabo el proceso industrial desde que llega la materia prima (leche) hasta que sale el producto acabado (queso), además de albergar zonas para los empleados.

El cuarto volumen, tendrá un ámbito social recibiendo a los visitantes (turismo), punto en el que comenzarán las visitas guiadas y un bar/restaurante donde poder descansar y contemplar la Torre Jauregia y su entorno.

Desde este conjunto se asientan unos escalones flotantes que cruzan el río y ascienden hasta la Torre Jauregia, culmen del proyecto y del recorrido del visitante. Se destina la torre a exposiciones, talleres relacionados con la fábrica y el pueblo, y catas al finalizar la visita a la fábrica.

ALZADO SURESTE, E: 1/500

